
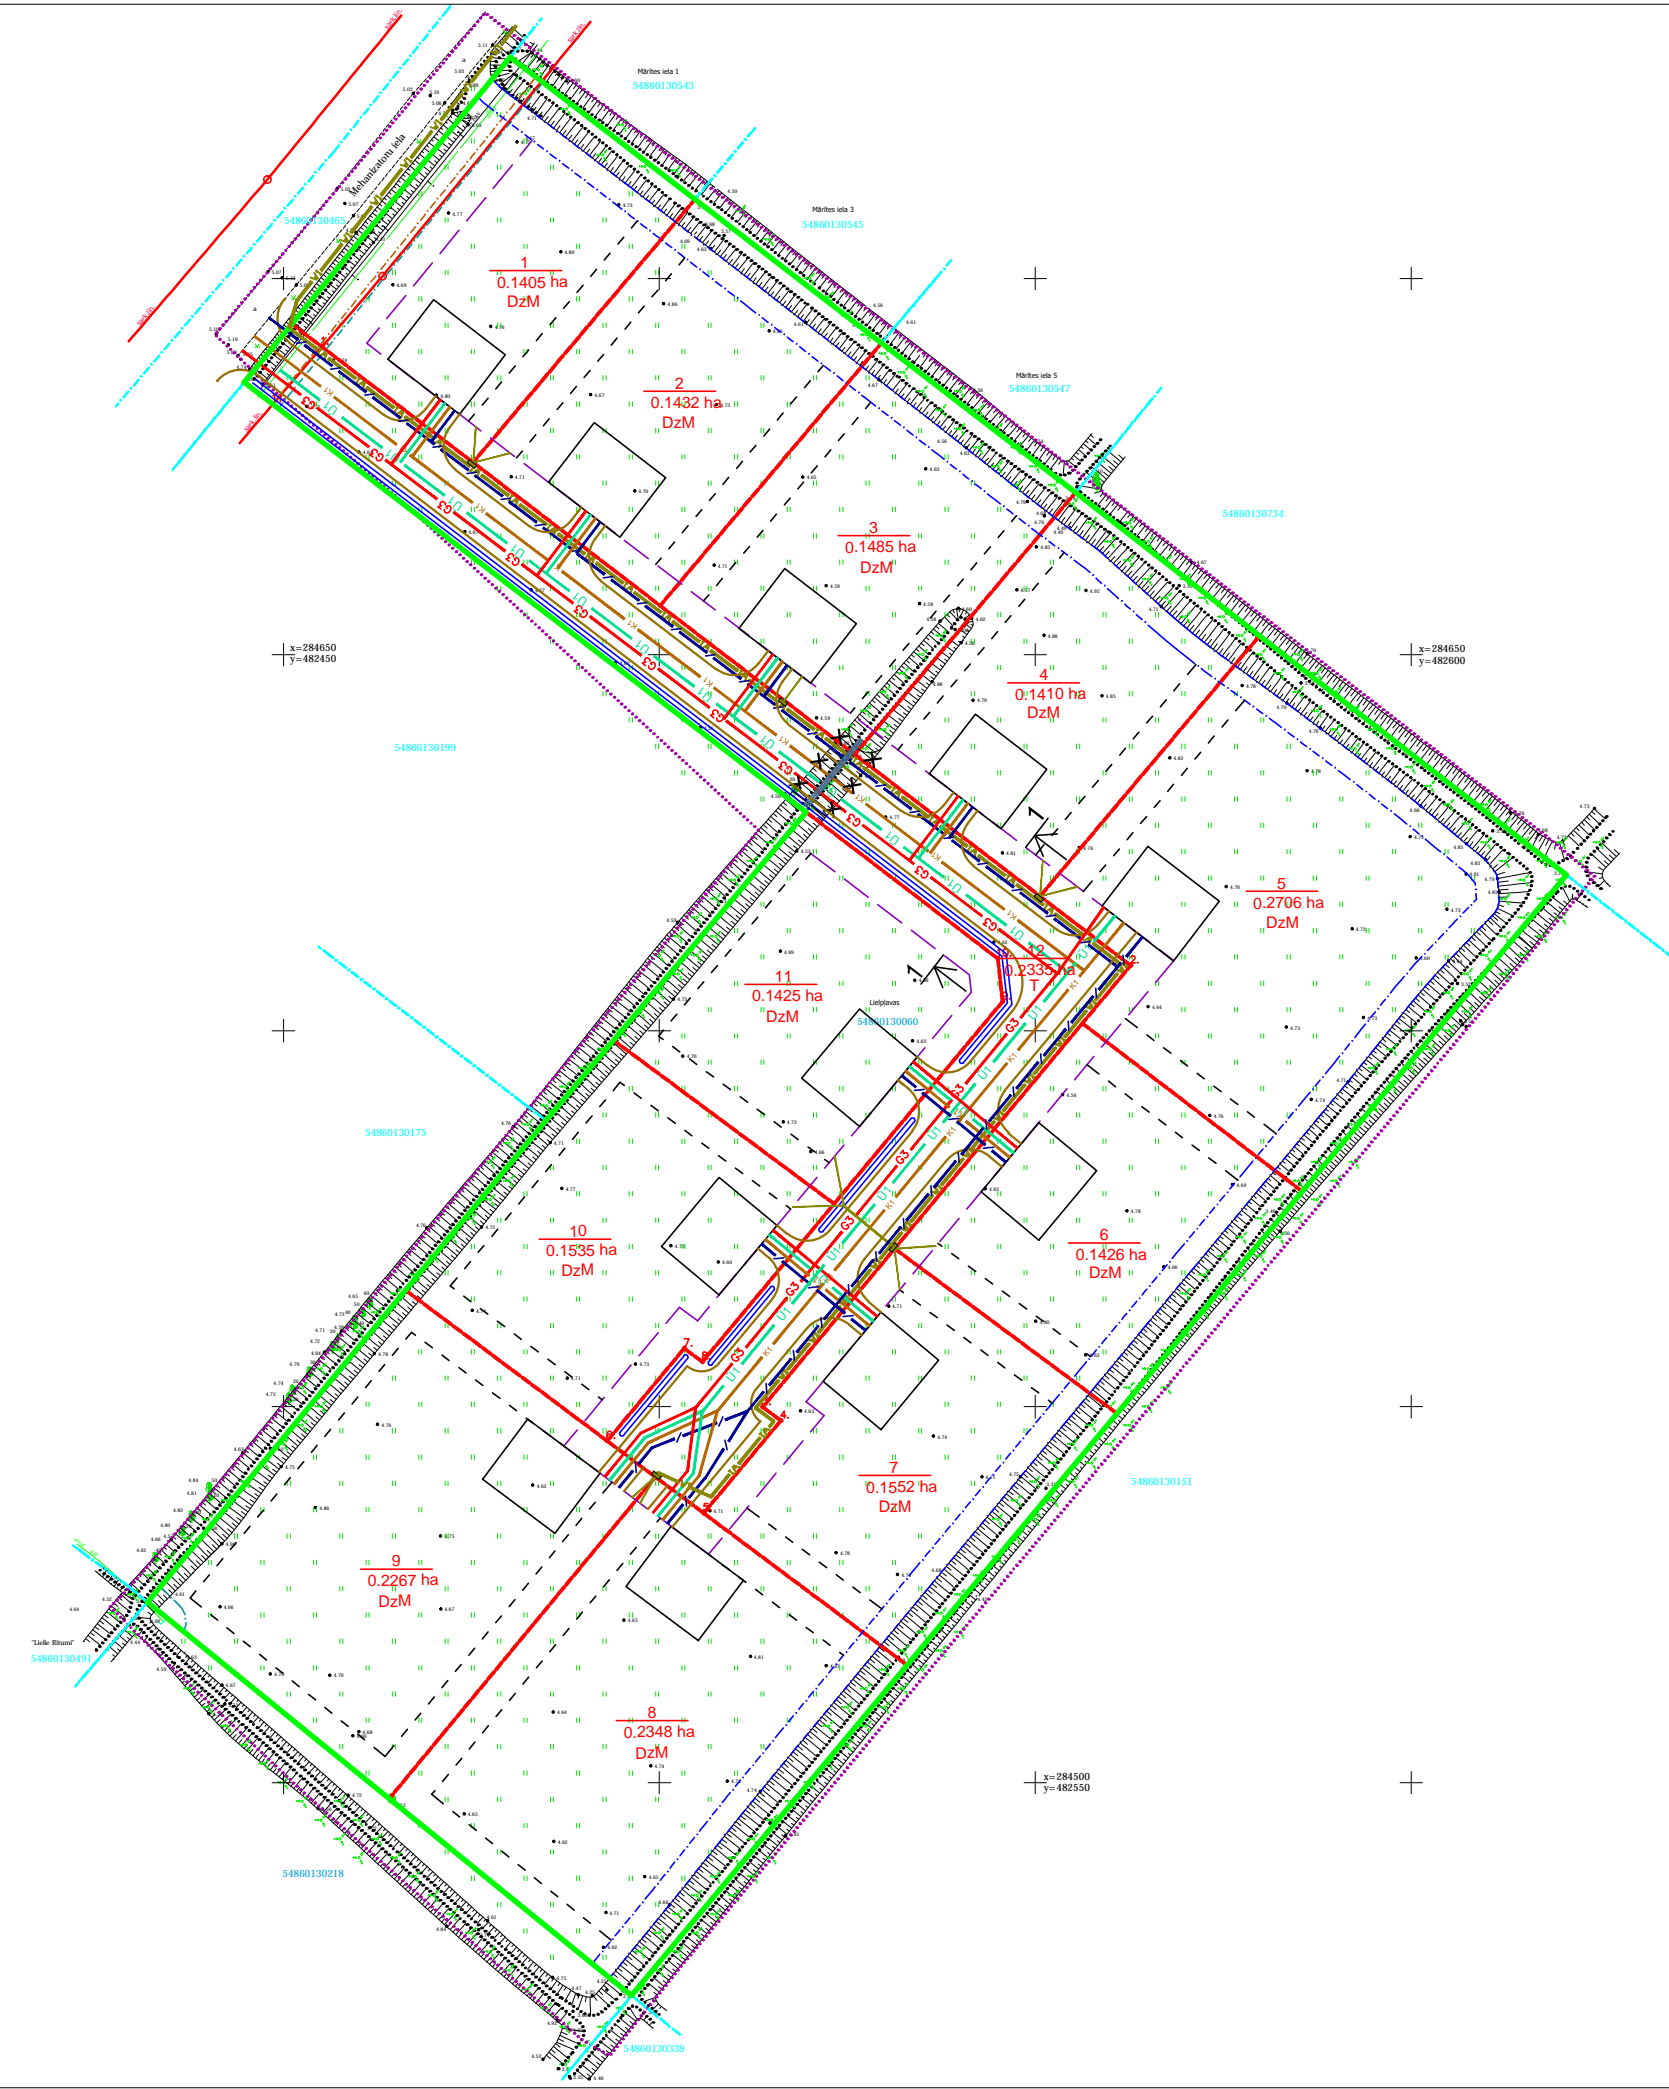


JAUNVEIDOJAMĀ IELA 1 - 1

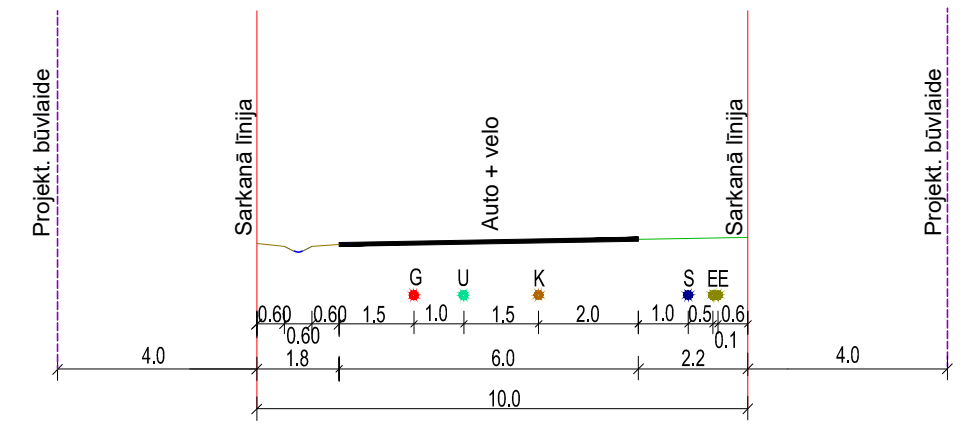

Apzīmējumi

	Detālplānojuma robeža
	Uzmērīta zemes vienības robeža ar robežpunktu
	Projektēto ielas sarkanā līnija ar pagrieiena punktu
	Projektēto zemes vienību robežas
	Projektētās zemes vienības numurs, kadastra apzīmējums un platība
	Projektēta ēka/būve
	Eksploatacijas aizsargoslas teritorija ap elektrisko tīklu gaisvadu līniju pilsētās un ciemos ar nominālo spriegumu līdz 20 kilovoltiem
	Eksploatacijas aizsargoslas teritorija ap ūdensvadu, kas atrodas līdz 2 metru dziļumam
	Eksploatacijas aizsargoslas teritorija gar ielu vai ceļu – sarkanā līnija
	Eksploatacijas aizsargoslas teritorija gar drenām un atklātiem grāvjiem
	Projektēta būvlaide
	Teritorija zemes vienībā, kur iespējama apbūve
	Projektējama 0.4 kV kabelis
	Projektējama pēcuzskaites kabelis (pievads)
	0.4 kV kabeļu un komercuzskaites sadalne
	Projektējamā elektronisko sakaru tīklu kabeļu kanalizācija
	Projektējama kanalizācijas vads
	Projektējama ūdensvads
	Projektējama gāzes vads
	Ievalka
	Projektēta caurteka
	Likvidējamie objekti

Teritorijas izmantošanas un apbūves noteikumi Detālplānojums nekustamam īpašumam Lielplavas, Vītoliņi, Valgundes pag., Jelgavas nov., 54860130060		"SIA "Arhitektūra un Vide" Reģ. Nr. 43603016278 Lāču iela 42-1, Jelgava LV-3001, tel. +371 29269076 info@aunv.lv		
grafiskās daļas izdrukas mērogs 1:1000 ar mēroga noteiktību 1:500 Mēroga koeficients: 0.999600 LKS-92 TM		Kartogrāfiskā materiāla pamatne: augstas detalizācijas topogrāfiskā informācija SIA "Tavs mērnieks" sertificēts mērnieks (AC0038) Māris Lillais		
Projektam piekritu, iebildumu nav SASKAŅOTS, nekustamo īpašumu "Lielplavas" īpašnieks		Topogrāfiskais plāns 24.08.2020 Mērogs 1:500		Gata Lodziņa pilnvarotā persona Ints Bērziņš
Arhitekts	Arh. prakses sertifikāts Nr. 1-00220	Ivetā Lāčauniece		
Izstrādāja	Zemes ierīkotāja sertifikāta Nr. AA0040	Ieva Lillā		

Apliecinu, ka projekts izstrādāts atbilstoši normatīvo aktu prasībām, kas regulē zemes ierīcības projekta izstrādi