


Jelgavas novada teritorijas plānojums

Jelgavas novada Elejas pagasta teritorijas funkcionālais zonējums

Redakcija 4.0

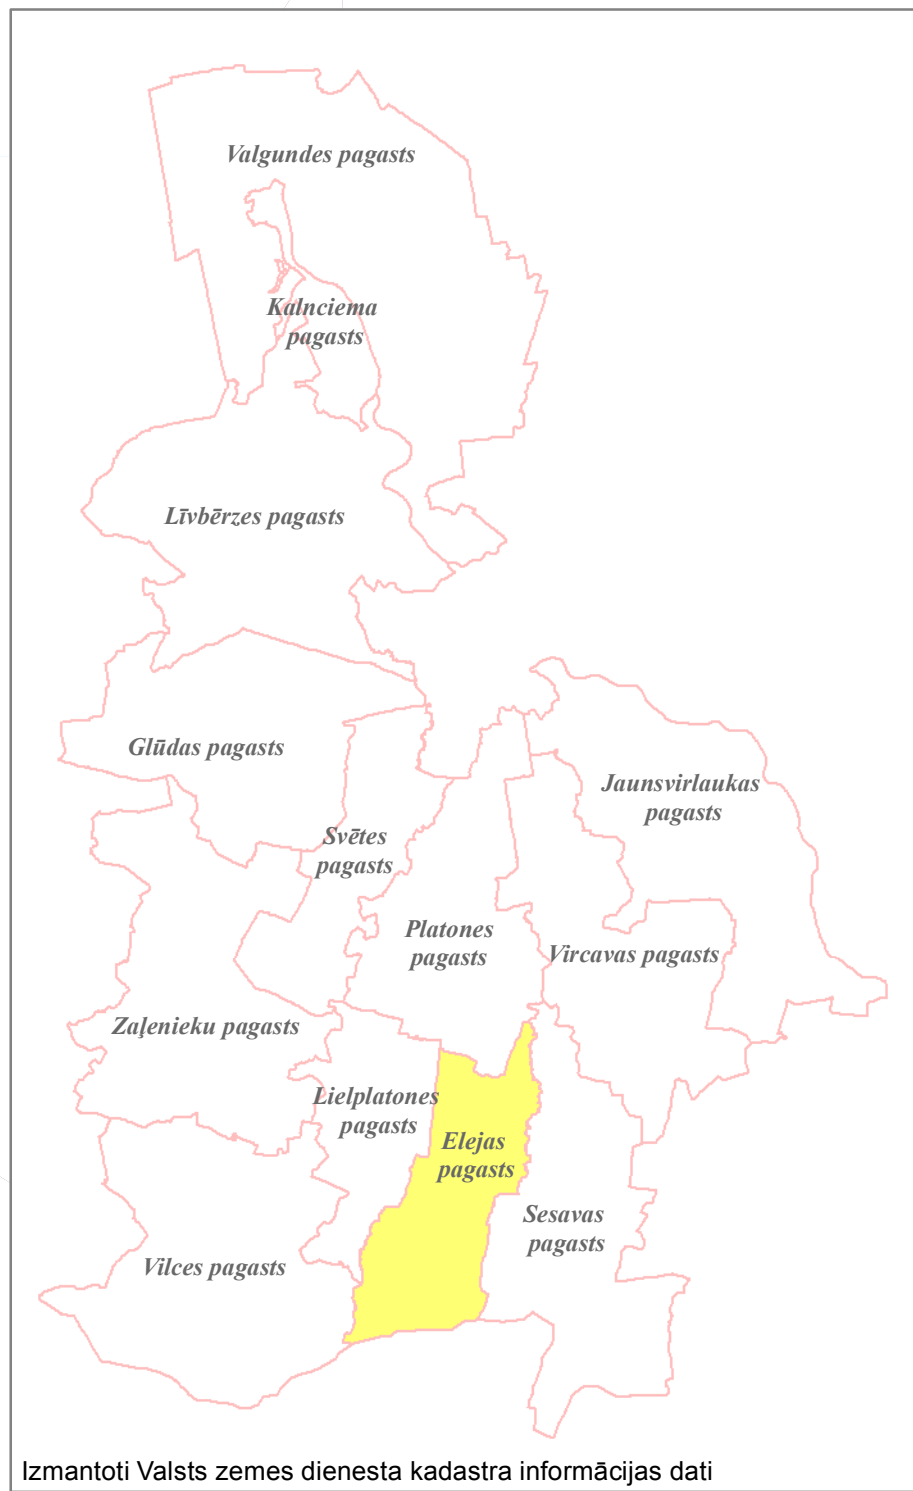

Vienotie apzīmējumi:

Teritorijas funkcionālais zonējums:

- Savrupmāju apbūves teritorija (DzS)
- Mazstāvu dzīvojamās apbūves teritorija (DzM)
- Daudzstāvu dzīvojamās apbūves teritorija (DzD)
- Publiskās apbūves teritorija (P)
- Jauktas centra apbūves teritorija (JC)
- Rūpnieciskās apbūves teritorija (R, R1, R2)
- Transporta infrastruktūras teritorija (TR)
- Tehniskās apbūves teritorija (TA)
- Dabas un apstādījumu teritorija (DA, DA1)
- Mežu teritorija (M)
- Lauksaimniecības teritorija (L, L1, L2, L3)
- Ūdeņu teritorija (Ū)
- Indeksēto zonu papildus simbolizācija

Teritorijas ar īpašiem noteikumiem:

- Teritorija, kurai izstrādājams detālplānojums (TIN3)
- Nacionālas nozīmes infrastruktūras attīstības teritorija (TIN7) un Vietējas nozīmes infrastruktūras attīstības teritorija (TIN71)
- Riska teritorija (TIN11)
- Pašvaldības funkciju īstenošanai nepieciešamais zemes gabals (TIN12)

Nacionālas nozīmes lauksaimniecības teritorija

- Nacionālas nozīmes lauksaimniecības teritorija

Nacionālas nozīmes poldera teritorija

- Nacionālas nozīmes poldera teritorija

Valsts nozīmes derīgo izrakteņu atradņu teritorija

- Valsts nozīmes derīgo izrakteņu atradne - māla atradne "Kaigi"

Vides riska objekti un teritorijas

- Piesārņota vieta
- Potenciāli piesārņota vieta

Satiksmes infrastruktūra:

- AS E77 Valsts galvenais autoceļš
- P99 Valsts reģionālais autoceļš
- V1071 Valsts vietējais autoceļš
- 12 Pašvaldības autoceļš
- Pašvaldības iela
- AS "Latvijas valsts meži" ceļš
- Cits ceļš
- Dzelzceļš
- Plānotais dzelzceļa pievads Jelgavas pilsētai
- Dzelzceļa pārbrauktuve
- Dzelzceļa stacija
- Dzelzceļa pietura
- Lidlauks (mazā aviācija)
- Tilts mērogā
- DUS
- GUS
- Valsts robežas šķēršošanas punkts

Inženiertehniskās apgādes tīkli un objekti:

- 330kV elektrolinija
- 110kV elektrolinija
- 20kV elektrolinija
- Elektropakšstacija
- Transformators
- Maģistrālais gāzesvads iecava - Liepāja DN 500 (P>1.6 MPa)
- Maģistrālā gāzesvada atzars DN 150 (P>1.6 MPa)
- Augstā spiediena gāzesvads (P<0.6 MPa)
- Vidējā spiediena gāzesvads (P<0.4 MPa)
- Gāzes regulēšanas stacija (GRS)
- Zemspiediena gāzes regulēšanas objekti
- Gāzes krātuve
- Maģistrālais naftas vads
- Centralizēta ūdens ņemšanas vieta
- Centralizētā notekūdeņu attīrīšanas iekārta
- Ugunsdzēsības ūdens ņemšanas vieta
- Hidrants
- Valsts novērojuma tīkla pazemes ūdens novērojumu stacija
- Aizsargdambis
- Aizsprosts
- Poldera sūkņu stacija
- Sūkņu stacija
- HES
- Slūžas
- Mobilo sakaru tornis
- Ugunsdzēsēju depo
- Katlu māja
- Valsts novērojuma tīkla meteoroloģisko novērojumu stacija
- Valsts novērojuma tīkla hidroloģisko novērojumu stacija
- Valsts nozīmes ģeodēziskā tīkla punkts ar nosaukumu
- Vietējas nozīmes ģeodēziskā tīkla punkts
- Valsts nozīmes ūdensnotekas

Aizsargājamās dabas teritorijas un kultūrvēsturiskie pieminekļi:

Ķemeru nacionālā parka funkcionālais zonējums:

- Dabas rezervāta (stingrā režīma) zonas teritorija
- Dabas lieguma zonas teritorija
- Ainavu aizsardzības zonas teritorija
- Neitrālās zonas teritorija

Dabas lieguma (Natura 2000 teritorijas) "Lielupes palienes pļavas" funkcionālais zonējums:

- Sezonas lieguma teritorija
- Dabas lieguma zonas teritorija

Dabas lieguma (Natura 2000 teritorijas) "Babītes ezers" funkcionālais zonējums:

- Dabas lieguma dabas parka zonas teritorija

Dabas parka (Natura 2000 teritorijas) "Svētes palīne" funkcionālais zonējums:

- Dabas lieguma zonas teritorija
- Dabas parka zonas teritorija
- Neitrālās zonas teritorija

Dabas parka (Natura 2000 teritorijas) "Tērvete" funkcionālais zonējums:

- Dabas lieguma zonas teritorija
- Dabas parka zonas teritorija
- Neitrālās zonas teritorija

Citi apzīmējumi:

- Purvs
- Ēka un būve
- Krasta līnija
- Kapsēta
- Atpūtas vieta

Robežas:

- Zemes īpašuma robeža (kadastrs)
- Ciema robeža
- Pagastu robežas
- Jelgavas novada robeža
- LR robeža

PIEZĪMES:
1. Izmantota topogrāfiskā karte mērogā 1:10 000, ©Latvijas Ģeotelpiskās informācijas aģentūra, 2018. gads.
2. Izmantota Latvijas Ģeotelpiskās informācijas aģentūras ortofoto, 2019. gads.
3. Izmantoti Valsts zemes dienesta kadastra informācijas dati.
4. Karte sagatavota Latvijas ģeodēziskā koordinātu sistēmā LKS-92 TM, līnietra (tikā) 1x1 km.
5. Kartē attēlotas aizsargjoslas ar platumu virs 10 metriem.
Aizsargjoslas, kas nav attēlotas kartē, noteiktas Aizsargjoslu likumā.

Mērogs 1:15 000
Mēroga noteikšana 1:10 000

- Dabas lieguma (Natura 2000 teritorijas) "Keigu purvs", "Kalciena pļavas" un "Līvērzes liekņa" robeža
- Dabas parka "Vilce" teritorija
- Ķemeru nacionālā parka robeža
- Dabas lieguma (Natura 2000 teritorijas) "Babītes ezers", "Keigu purvs", "Kalciena pļavas", "Lielupes palienes pļavas" un "Līvērzes liekņa" robeža
- Dabas parka (Natura 2000 teritorijas) "Tērvete" un "Vilce" robeža
- Aizsargājama ģeoloģiskā un ģeomorfoloģiskā dabas pieminekļa "Krāču kalni" teritorija
- Valsts aizsargājamo koku aleja "Elejas ozolu aleja", "Lielplatones muizas liepu aleja" un "Blankenfeldes muizas aleja" teritorija
- Mikrolieguma teritorija
- Mikrolieguma buferzonas teritorija
- Aizsargājamais koks
- Valsts aizsargājama kultūras pieminekļa teritorija

Aizsargjoslas:

- Virszemes ūdensobjektu vides un dabas resursu aizsardzības aizsargjoslas teritorija
- Vides un dabas resursu bakterioloģiskās aizsargjoslas teritorija ap pazemes ūdens ņemšanas vietu
- Vides un dabas resursu ķīmiskās aizsargjoslas teritorija ap pazemes ūdens ņemšanas vietu
- Vides un dabas resursu aizsardzības aizsargjoslas (aizsardzības zonas) teritorija ap kultūras pieminekli
- Ekspluatācijas aizsargjoslas teritorija gar autoceļu
- Ekspluatācijas aizsargjoslas teritorija gar dzelzceļu lauku apvidos
- Ekspluatācijas aizsargjoslas teritorija ap meliorācijas būvēm un ierīcēm
- Ekspluatācijas aizsargjoslas teritorija ap elektriskajiem tīkliem
- Ekspluatācijas aizsargjoslas teritorija ap meteoroloģisko novērojumu stacijām vai posteņa novērojumu laukumiem
- Sanitārās aizsargjoslas teritorija ap atkritumu apglabāšanas poligoni
- Sanitārās aizsargjoslas teritorija ap notekūdeņu attīrīšanas iekārtām ar atklātu notekūdeņu apstrādi un atklātiem dūņu laukiem
- Sanitārās aizsargjoslas teritorija ap kapsētām
- Sanitārās aizsargjoslas teritorija ap dzīvnieku kapsētām
- Drošības aizsargjoslas teritorija ap naftas produktu un bīstamu ķīmisko vielu atrašanās vietām
- Drošības aizsargjoslas teritorija ap gāzesvadu, gāzes regulēšanas staciju
- Drošības aizsargjoslas teritorija gar dzelzceļu, pa kuru pārvadā naftu, naftas produktus, bīstamas ķīmiskās vielas un produktus
- Drošības aizsargjoslas teritorija ap aizsprostiem
- Mežu vides un dabas resursu aizsardzības aizsargjoslas ap pilsētu teritoriju
- Pierobežas josla
- Applūstošā teritorija (ar 10% applūduma varbūtību)

PROJEKTA NOSAUKUMS		KARTES NOSAUKUMS		KARTES NR.
Jelgavas novada teritorijas plānojums 2018.-2033. gadam		Elejas pagasta teritorijas funkcionālais zonējums		1.1.
PAŠVALDĪBAS	Jelgavas novada pašvaldība	PROJEKTA VEIDOTĀJS	D.Branta	MĒROGS
JE L G A V A S	JE L G A V A S	TERITORIJAS PLĀNOTĀJS	I.Murziņa	1:15 000
ĪSTĀDĀTĀJS	Anrijs Straube	KARTESĢIMF	A.Straube	DATE
	+371 2644 1285 anrijs@inbox.lv			01.10.2020.