

	Savrupmāju apbūves teritorija (DzS)
	Mazstāvu dzīvojamās apbūves teritorija (DzM)
	Daudzstāvu dzīvojamās apbūves teritorija (DzD)
	Publiskās apbūves teritorija (P, P1)
	Jauktas centra apbūves teritorija (JC)
	Rūpnieciskās apbūves teritorija (R, R1, R2)
	Transporta infrastruktūras teritorija (TR)
	Tehniskās apbūves teritorija (TA)
	Dabas un apstādījumu teritorija (DA, DA1)
	Mežu teritorija (M)
	Lauksaimniecības teritorija (L, L1, L2, L3)
	Ūdeņu teritorija (Ū)
	Indeksto zonu papildus simbolizācija

	Teritorija, kurai izstrādājams detaļplānojums (TIN3)
	Nacionālās nozīmes infrastruktūras attīstības teritorija (TIN7) un Vietējas nozīmes infrastruktūras attīstības teritorija (TIN71)
	Riska teritorija (TIN11)
	Pašvaldības funkciju īstenošanai nepieciešamais zemes gabals (TIN12)

Nacionālas nozīmes lauksaimniecības teritorija

Nacionālas nozīmes poldera teritorija

 Valsts nozīmes derīgo izrakstu atradne - māla atradne "Kaļi"

- ▲ Piesārņota vieta
- ▲ Potenciāli piesārņota vieta

PAKĀRĪTĀJĀS

Valsts galvenais autoceļš

P99 Valsts reģionālais autoceļš

V1021 Valsts vietējais autoceļš

12 Pašvaldības autoceļš

Pašvaldības iela

AS "Latvijas valsts meži" ceļš

Cits ceļš

Dzelzceļš

Plānotais dzelzceļa pievads
Jelgavas pilsētā

Dzelzceļa pārbrauktuve

Dzelzceļa stacija

Dzelzceļa pietura

Lidlauks (mazā aviācija)

Tilts mēroga

DUS

GUS

Valsts robežas šķērsošanas punkts

Maģistrālais naftas vads

Centralizētā ūdens pemsanas vieta

Centralizētā notekūdeņu attīrīšanas iekārta

Ugunsdzēsības ūdens pemsanas vieta

Hidrants

Valsts novērojuma tīkla pazemes ūdens novērojumu stacija

Aizsargdambis

Aizsprosts

Poldera sūkņu stacija

Sūkņu stacija

HES

Složas

Mobilā sakaru tornis

Ugunsdzēsēju depo

- 330kV elektrolīnija
- 110kV elektrolīnija
- 20kV elektrolīnija
- Elektroapgādes stacija
- Transformators
- Magistrālā gāzesvads Iecava - Liepāja
DN 500 ($P > 16 \text{ MPa}$)
- Magistrālā gāzesvada atzars
DN 150 ($P > 16 \text{ MPa}$)
- Augstā spiediena gāzesvads ($P < 0.6 \text{ MPa}$)
- Vidēja spiediena gāzesvads ($P < 0.4 \text{ MPa}$)
- Gāzes regulēšanas stacija (GRS)
- Zemspiediena gāzes regulēšanas objekti
- Gāzes krātuve

Kemeru nacionālā parka funkcionālais zonējums:

- 1 Dabas rezervāta (stingrā režīma) zonas teritorija
- 2 Dabas lieguma zonas teritorija
- 3 Ainavu aizsardzības zonas teritorija
- 4 Neitrālās zonas teritorija

Sezonas lieguma teritorija

Dabas lieguma zonas teritorija

Dabas lieguma dabas parka zonas teritorija


- ① Dabas lieguma zonas teritorija
- ② Dabas parka zonas teritorija
- ③ Neitrālās zonas teritorija

- ① Dabas lieguma zonas teritorija
- ② Dabas parka zonas teritorija
- ③ Neitrālās zonas teritorija

- Dabas iegūta (Natura 2000 teritorijas) "Kaigu purvs", "Kalcienai plavas" un "Līvārbēzis liekpa" robeža
- Dabas parka "Vīlce" teritorija
- Kemeru nacionālā parka robeža
- Dabas iegūta (Natura 2000 teritorijas) "Bābītes ezers", "Kaigu purvs", "Kalcienai plavas", "Lielupes palienes plavas" un "Līvārbēzis liekpa" robeža
- Dabas parka (Natura 2000 teritorijas) "Tērvete" un "Vīlce" robeža
- Aizsargāmā ģeoloģiskā un geomorfoloģiskā dabas piemineklis "Krāču kalni" teritorija
- Valsts aizsargājamo koku aleja "Eļas ozolu aleja", "Lielplatones muižas liepu aleja" un "Blankenfeldes muižas aleja" teritorija
- Mikroiegūta teritorija
- Mikroiegūta buferzonas teritorija
- Aizsargājams koks
- Valsts aizsargāmā kultūras piemineklis teritorija

	Virszemes ūdensobjektu vides un dabas resursu aizsardzības aizsargjoslas teritorija
	Vides un dabas resursu bakterioloģiskās aizsargjoslas teritorija ar pazemes ūdeņu pēnšanās vietu
	Vides un dabas resursu ķīmiskās aizsargjoslas teritorija ar pazemes ūdeņu pēnšanās vietu
	Vides un dabas resursu aizsardzības aizsargjoslas (aizsardzības zonas) teritorija ar kultūras pieminekli
	Eksploataācijas aizsargjoslas teritorija gar autoceļu
	Eksploataācijas aizsargjoslas teritorija gar dzelzceļu lanku apvidos
	Eksploataācijas aizsargjoslas teritorija ar meliorācijas būvēm un ierīcēm
	Eksploataācijas aizsargjoslas teritorija ar elektriskajiem tīkliem
	Eksploataācijas aizsargjoslas teritorija ar meteoroloģisko novērojumu stacijās vai postera novērojumu lankiem
	Sanitārās aizsargjoslas teritorija ar aktīvrūmu apglābšanas poligoni
	Sanitārās aizsargjoslas teritorija ar notekūdeņu attīrīšanas ietaisi ar aktīvu notekūdeņu apstrādi un atklāto dūņu lankiem
	Sanitārās aizsargjoslas teritorija ar kapsētu
	Sanitārās aizsargjoslas teritorija ar dzīvnieku kapsētu
	Drošības aizsargjoslas teritorija ar naftas produktu un bīstamu ķīmisko vielu atbāšanās vietām
	Drošības aizsargjoslas teritorija ar gāzesvadu, gāzes regulēšanas staciju
	Drošības aizsargjoslas teritorija gar dzelzceļu, pa kuru pārvāda naftu, naftas produktus, bīstamas ķīmiskas vielas un produktus
	Drošības aizsargjoslas teritorija ar aizsprostiem
	Mežu vides un dabas resursu aizsardzības aizsargjoslas ar pilsētu teritorija
	Pierobežas josla
	Apbilstošā teritorija (ar 10% apbūvdama varbūtību)

Jelgavas novada Vilces pagasta teritorijas funkcionālais zonējums
Redakcija 4.0

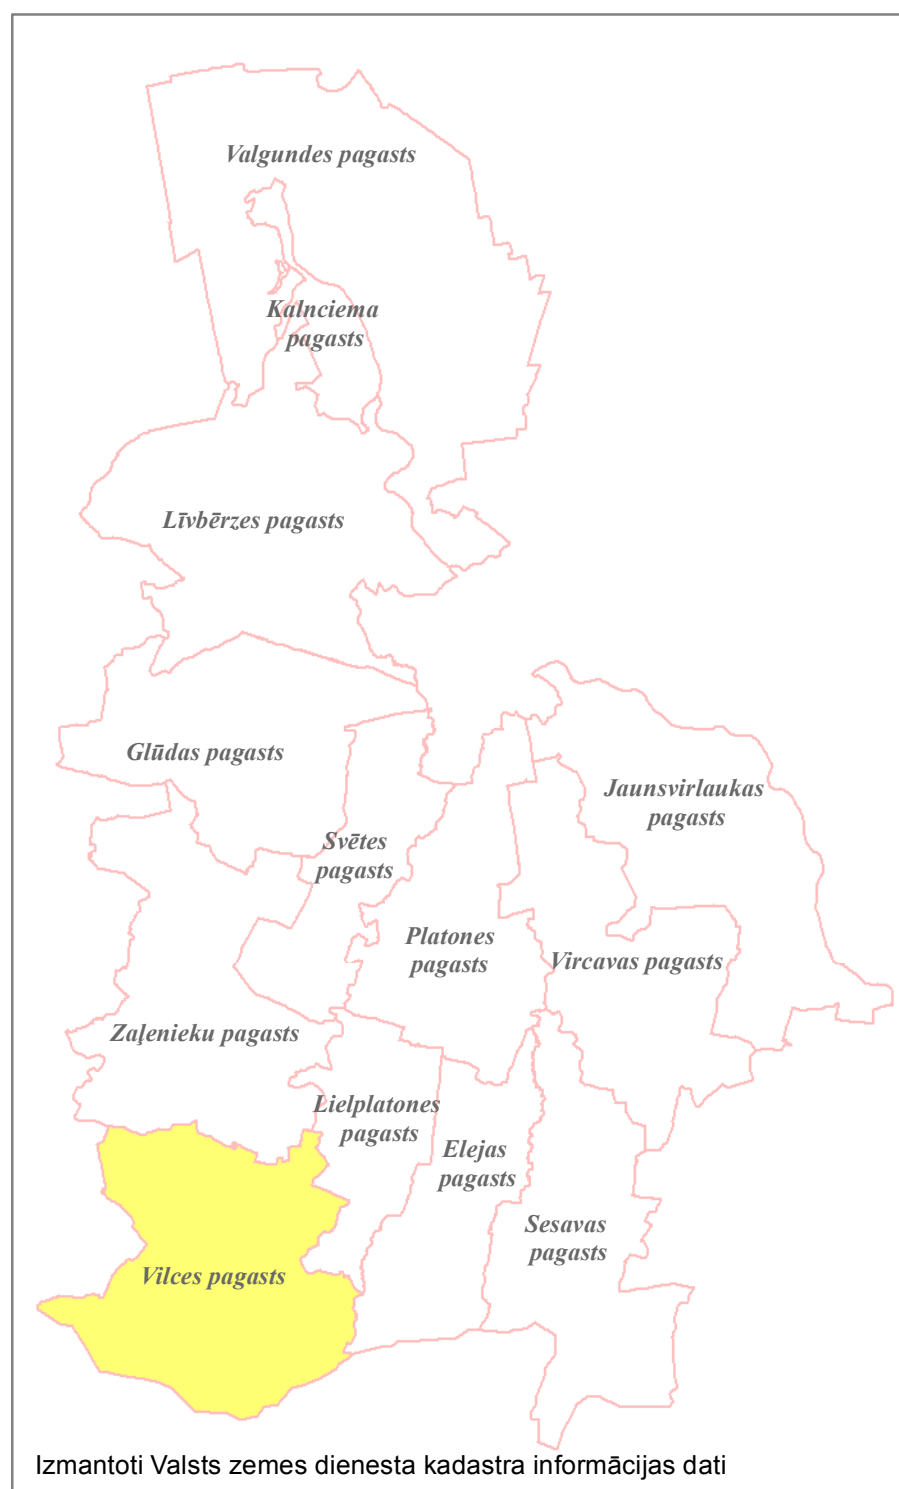

Izmantoti Valsts zemes dienesta kadastra informācijas da

PIEZĪMES:

- 1.Izmantoja topogrāfiskā kartē mēroga 1 :10 000, ©Latvijas Ģeotelpiskās informācijas aģentūra, 2018.gads.
- 2.Izmantoja Latvijas Ģeotelpiskās informācijas aģentūras ortofoto, 2019.gads
- 3.Izmantoiti Valsts zemes dienesta kadastra informācijas dati.
- 4.Karte sagatavota Latvijas ģeodēziskā koordinātu sistēmā LKS-92 TM, kilometru tīkls 1x1 km.
- 5.Kartē atēltojas aizsargjoslas ar platumu virs 10 metriem.
- Aizsargjoslas, kas nav atēltojas kartē, noteiktas Aizsargjoslu likumā.



PROJEKTA NOSAUKUMS	KARTES NOSAUKUMS	KARTES NR.
Jelgavas novada teritorijas plānojums	Viļces pagasta teritorijas funkcionālais zonējums	1.11.
PAŠOTIENĀS Jelgavas novada pašvaldība Pils laukums 37, Jelgava, LV 3001 www.jelgavasnovads.lv domene@jelgavasnovads.lv	PROJ. ZESTR. UZŅĒM. D.Branta I.Murziņa TERITORIJAS PLĀNOJUMA KARTOGRAF.	MĒROGS 1:15 000
ZESTRADĀTĀJS		ĢEOMETRIJA 01.10. 2020.
	Arvīds Straube +371 26441286 arv@inbox.lv	