


LOKĀLPLĀNOJUMS NEKUSTAMAJAM ĪPAŠUMAM PLATONES IELĀ 2, VIRCAVĀ, VIRCAVAS PAGASTĀ

REDAKCIJA 1.1

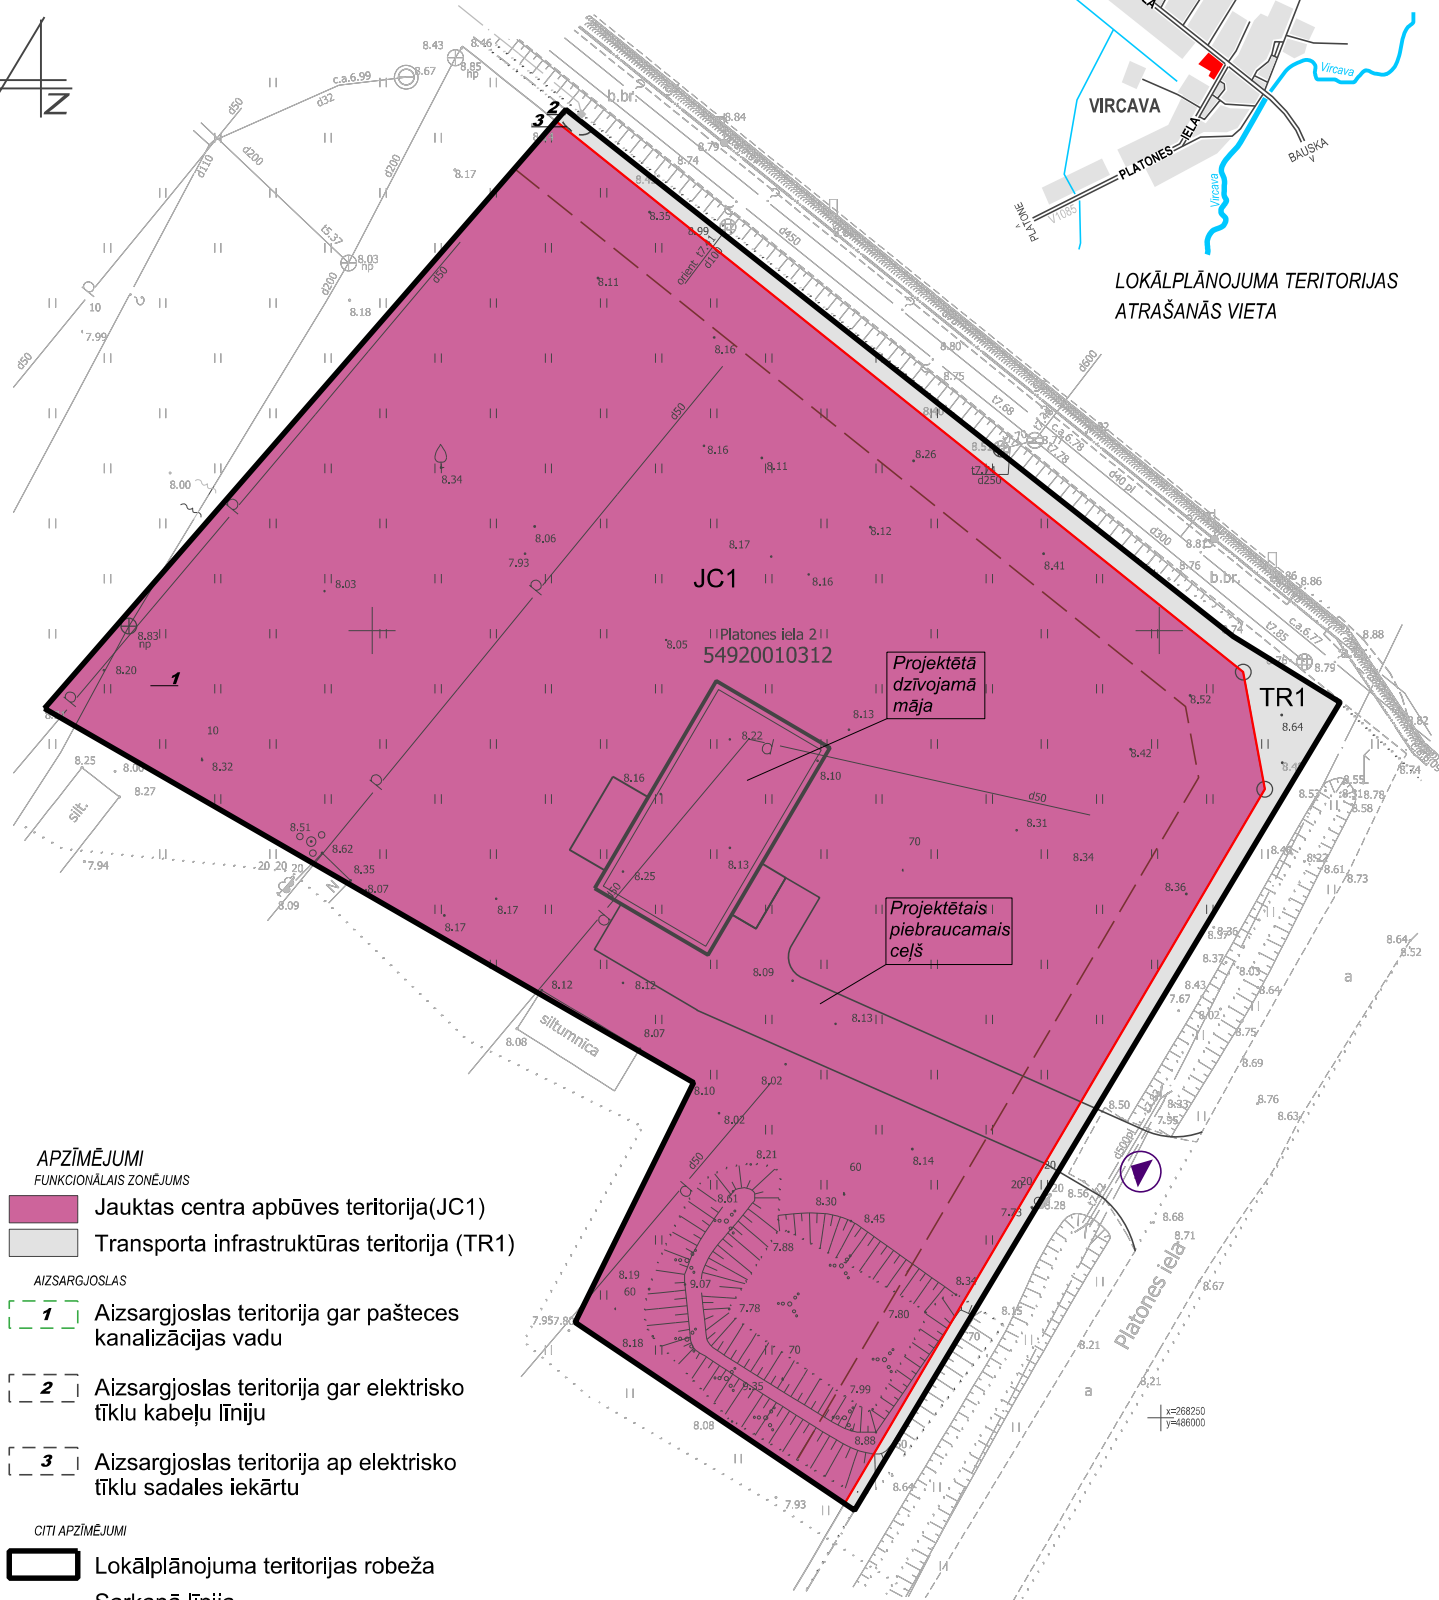

LOKĀLPLĀNOJUMA TERITORIJAS ATRAŠANĀS VIETA



APZĪMĒJUMI

FUNKCIONĀLAIS ZONĒJUMS

- Jauktas centra apbūves teritorija (JC1)
- Transporta infrastruktūras teritorija (TR1)

AIZSARGJOSLAS

- 1** Aizsargjoslas teritorija gar pašteses kanalizācijas vadu
- 2** Aizsargjoslas teritorija gar elektrisko tīklu kabeļu līniju
- 3** Aizsargjoslas teritorija ap elektrisko tīklu sadales iekārtu

CITI APZĪMĒJUMI

- Lokālpilānojuma teritorijas robeža
- Sarkanā līnija
- Būvlaide (4m)
- Iebrauktuve un izbrauktuve

PIEZĪMES:

- 1) Visa lokālpilānojuma teritorija atrodas aizsargjoslas (aizsardzības zonas) teritorijā ap kultūras pieminekli laukos (7314020101)
- 2) Topogrāfiskais plāns sagatavots uz SIA GEOMETRS (reģ. Nr. LV43603011317) 28.01.2019. veiktā uzmērījuma plāna M 1:500 Latvijas normālo augstumu sistēmā (LAS-2000.5), koordinātu sistēma LKS 92.
- 3) 13.01.2019. dati ievadīti pašvaldības ADTI datu bāzē. Uzmērījums Nr. 5492 TP 184124

PROJEKTA NOSAUKUMS LOKĀLPLĀNOJUMS NEKUSTAMAJAM ĪPAŠUMAM PLATONES IELĀ 2, VIRCAVĀ, VIRCAVAS PAGASTĀ	KARTES NOSAUKUMS Funkcionālais zonējums	KARTE NR. 1
PASŪTĪTĀJS Fiziska persona	IZSTR. VAD. NO PAŠV. PUSES I. Murziņa	MĒROGS 1: 500
IZSTRĀDĀTĀJS PLĀNOŠANAS EKSPERTI	IZSTRĀDĀJA P. Grants	DATUMS 27.04. 2021.

PLĀNOŠANAS EKSPERTI

+ 371 29209638
birojs@planosana.lv
www.planosana.lv