

# Jelgavas novada, Elejas ciema teritorijas daļas lokālplānojums

## II daļa

### Grafiskā daļa

Apstiprināts ar Jelgavas novada domes 2016.gada  
31.augusta lēmumu Nr.12, 10§ "Par lokālplānojuma  
Elejas ciema teritorijas daļai apstiprināšanu".  
Izdoti kā saistošie noteikumi Nr.10 „Elejas pagasta  
Elejas ciema daļas teritorijas lokālplānojums”.

Jelgavas novada domes priekšsēdētājs:

Z.Caune \_\_\_\_\_

Pasūtītājs: „LPKS Latraps”




2016.gads

Saturs

<b>Teritorijas funkcionālā zonējuma karte</b>	<b>3</b>
---	----------

Jelgavas novada Elejas ciema teritorijas daļas lokālplānojums  
Teritorijas funkcionālā zonējuma karte

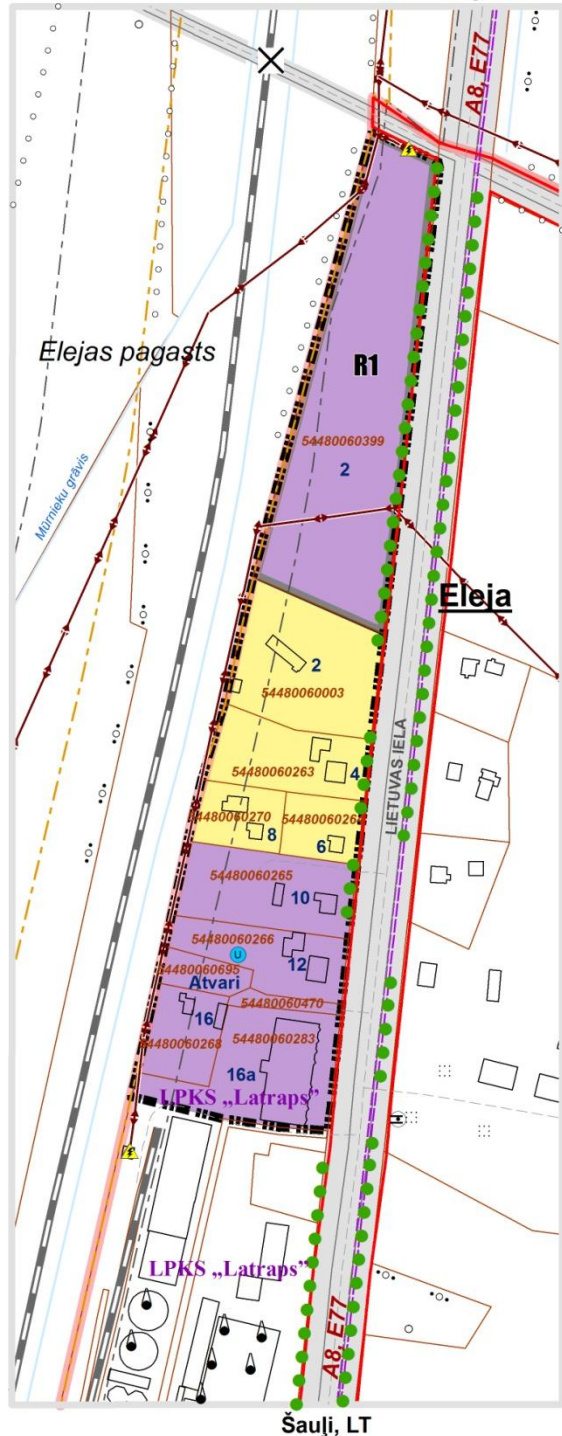

**Apzīmējumi:**

- Lokālplānojuma izstrādes teritorijas robeža
- Savrupmāju apbūves teritorija (DzS)
- Rūpnieciskās apbūves teritorija (R)
- Rūpnieciskās apbūves teritorija (R1)
- Transporta infrastruktūras teritorija (TR)
- Aizsargājamā koku aleja
- Ceļu joslas; brauktuves ass
- Dzelzceļš
- Dzelzceļa pārbrauktuve
- Ielu sarkanās līnijas
- Eksploatācijas aizsargjosla gar dzelzceļiem
- Drošības aizsargjosla gar dzelzceļiem
- Zemes īpašumu robežas (kadastrs)
- Kadastra numurs / apzīmējums
- Lietuvas ielas īpašumu adreses/ēkas numurs
- Ēkas un būves
- Grāvji
- 20 kilovoltu elektrolīnija
- Transformators
- Maģistrālais sakaru kabelis; LVRTC sakaru kabelis
- Ugunsdzēsības ūdens ņemšanas vieta
- Elejas ciema robeža
- Drupas ārpusmēroga
- Koku rinda
- Krūmu rinda gar ceļiem upēm
- Atsevišķs koks bez orientiera
- Tornis metāla
- Valsts ģeodēziskā tīkla punkts (N1 klase)

Izmantota topogrāfiskā karte M 1:10 000  
©Latvijas Ģeotelpiskās informācijas aģentūra, 2010.g.  
Izmantoti VZD kadastra dati, 2015.g.



Mērogs 1: 3 500  
Mēroga noteiktība 1: 10 000



1.karte	
Teritorijas funkcionālā zonējuma karte	
Kartes pasūtītājs: LPKS "LATRAPŠ"	
Teritorijas plānotājs: Anrijs Straube	
Kartogrāfs: Anrijs Straube	
Koordinātu sistēma:	LKS 92 TM kvadrāts 1x1 km