





LOKĀLPLĀNOJUMA TERITORIJAS ATRAŠANĀS VIETA

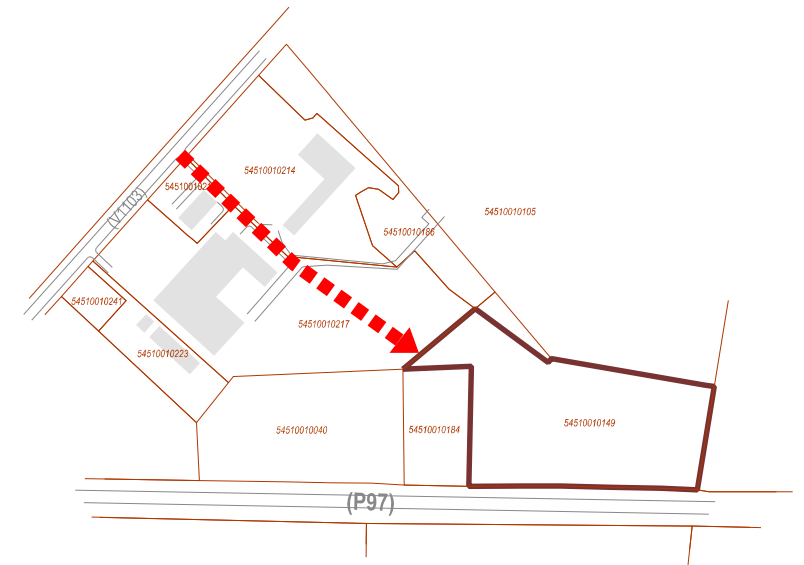

PLĀNOTĀ PIEKĻUŠANA TERITORIJAI

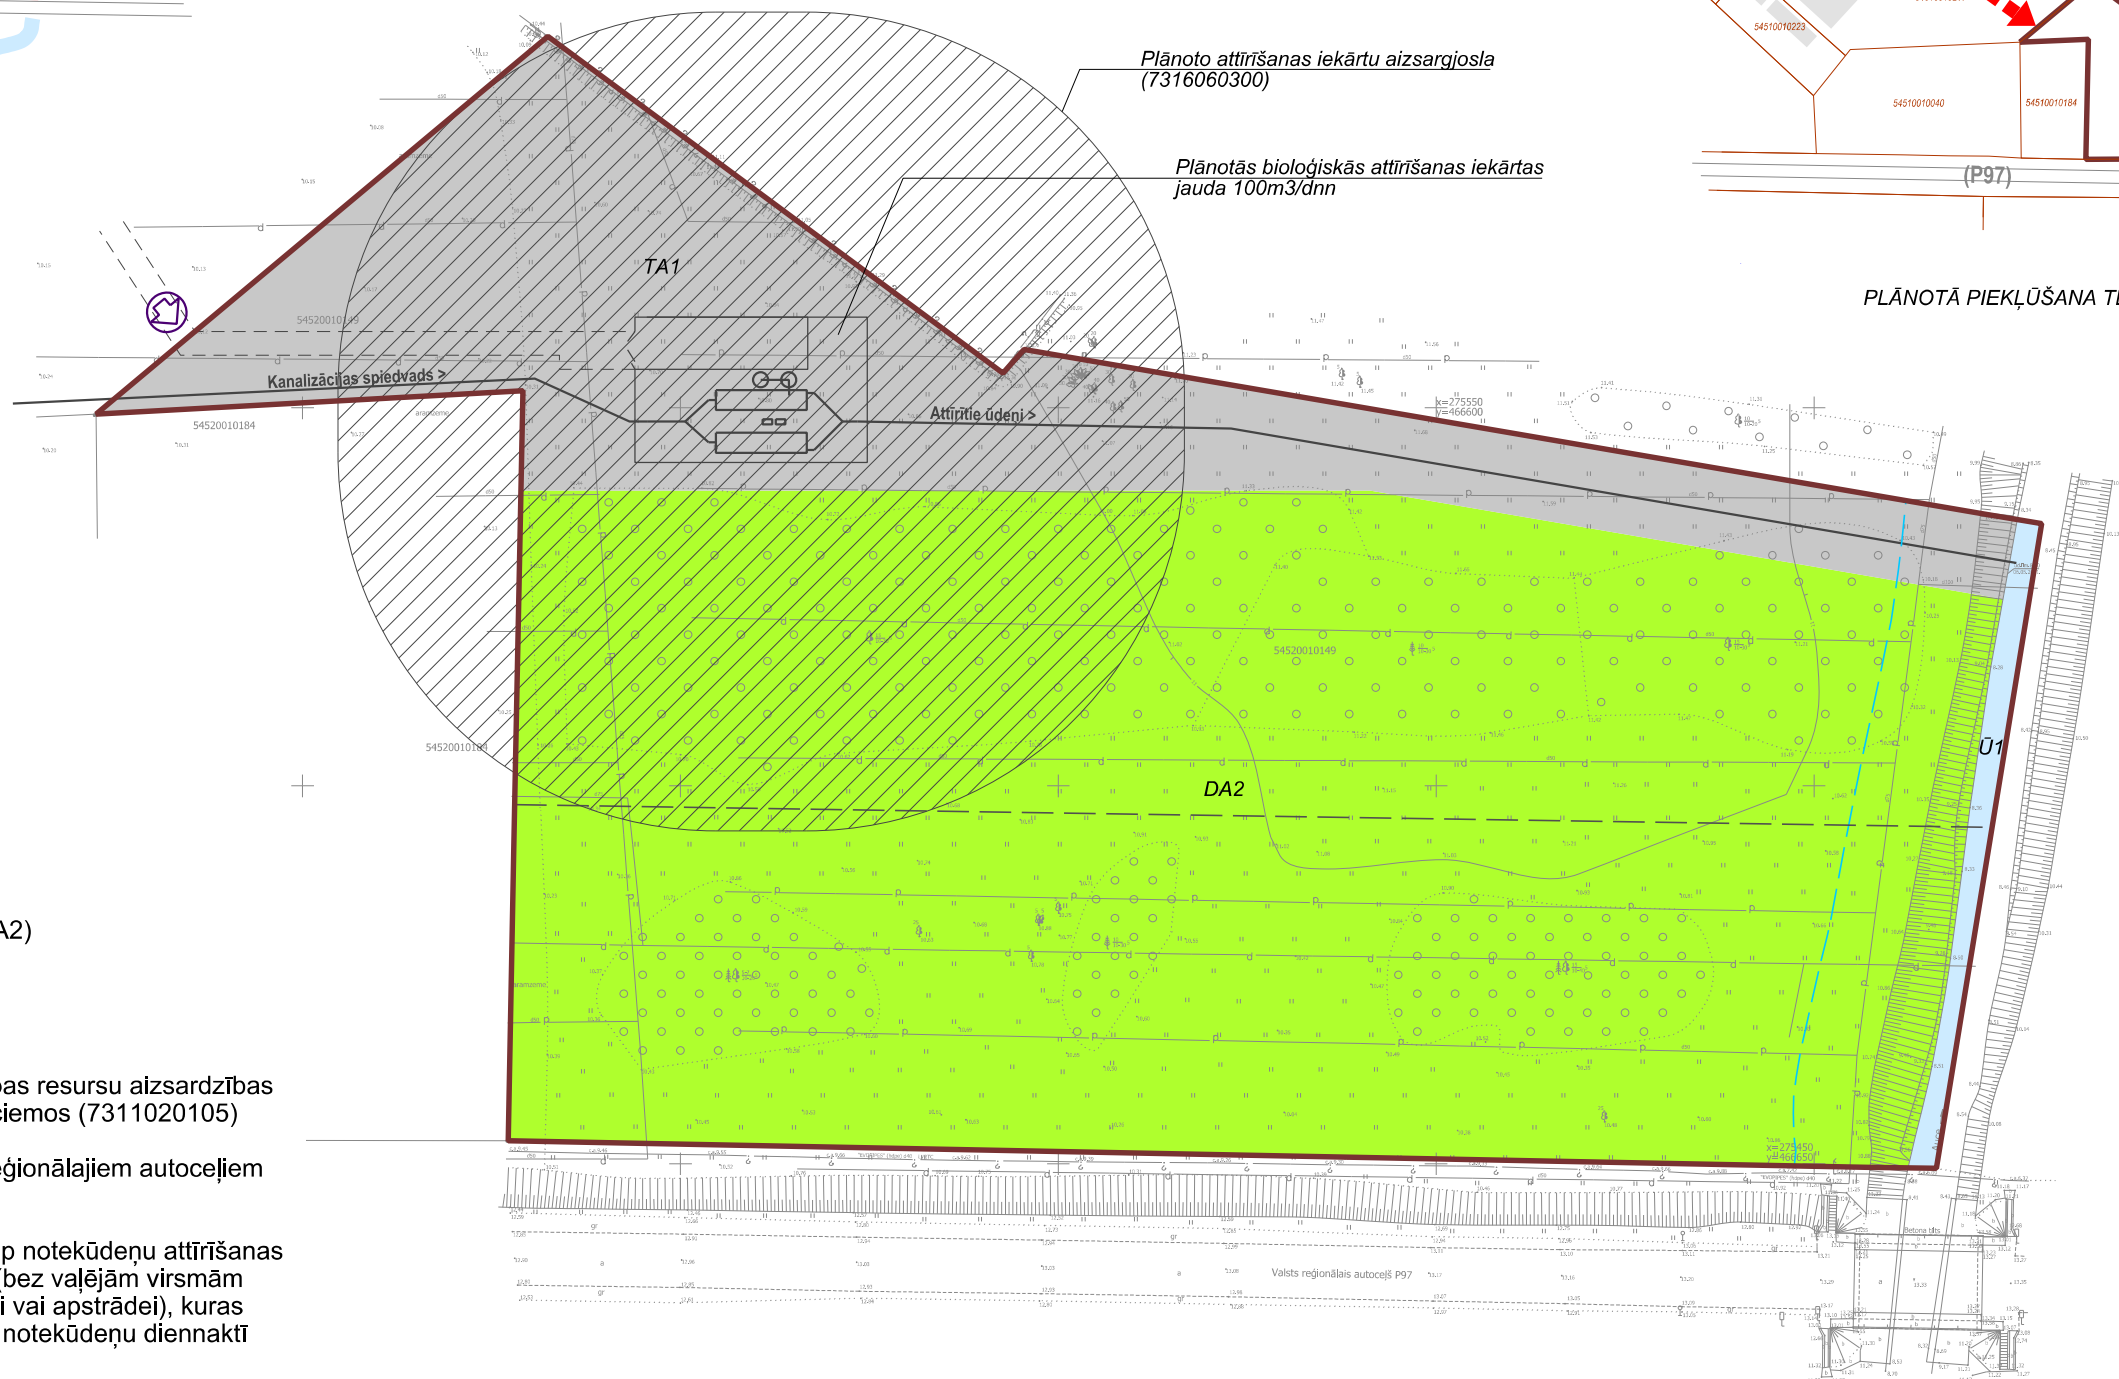

Plānoto attīrīšanas iekārtu aizsargjosla (7316060300)

Plānotās bioloģiskās attīrīšanas iekārtas jauda 100m³/dnn

Kanalizācijas spiedvads

Attīrītie ūdeņi

U1

DA2

TA1

APZĪMĒJUMI

FUNKCIONĀLAIS ZONĒJUMS

- Tehniskās apbūves teritorija (TA1)
- Dabas un apstādījumu teritorija (DA2)
- Ūdeņu teritorija (Ū)

AIZSARGJOSLAS

- Dabiskas ūdensteces vides un dabas resursu aizsardzības aizsargjoslas teritorija pilsētās un ciemos (7311020105)
- Aizsargjoslas teritorija gar valsts reģionālajiem autoceļiem lauku apvidos (7312030302)
- PLĀNOTĀ aizsargjoslas teritorija ap notekūdeņu attīrīšanas ietaisi ar slēgtu apstrādi visā ciklā (bez vaļējām virsmām notekūdeņu un dūņu uzglabāšanai vai apstrādei), kuras jauda ir lielāka par 5 kubikmetriem notekūdeņu diennaktī (7316060300)

CITI APZĪMĒJUMI

- Lokālpilnvarotības teritorijas robeža
- Plānotā iebrauktuves / izbrauktuves vieta

Piezīmes: 1) Būvlaide no valsts reģionālā autoceļa P97 sakrīt ar autoceļa aizsargjoslu;
 2) Aizsargjoslas teritorija gar pazemes elektronisko sakaru tīklu līniju un kabeļu kanalizāciju (7312040100) kartē netiek attēlota izdrukas mēroga dēļ;
 3) Topogrāfiskais plāns sagatavots uz SIA "OP SOLUTIONS" (reģ. Nr. 40103411665) 06.05.2021.veiktā uzmērījuma plāna M 1:500 Latvijas normālā augstuma sistēmā (LAS-2000,5), koordinātu sistēma LKS 92;
 4) Attīrīšanas iekārtu novietojums būvprojekta izstrādes procesā var mainīties, aizsargjosla nosakāma pēc attīrīšanas iekārtu nodošanas ekspluatācijā
 5) Mēroga koeficients 0.999614.

PROJEKTA NOSAUKUMS Lokālpilnvarotības nekustamā īpašuma "Upes lauks" Nākotnes ciemā, Glūdas pagastā, zemes vienībai 54520010149	KARTES NOSAUKUMS FUNKCIONĀLAIS ZONĒJUMS	KARTE NR. 1
PASŪTĪTĀJS Jelgavas novada pašvaldība	IZSTR. VAD. NO PASŪV. PUŠES I. Murziņa	MĒROGS 1:1000
IZSTRADĀTĀJS 	IZSTRĀDĀJA P. Grants	DATUMS 01.12.2021.