
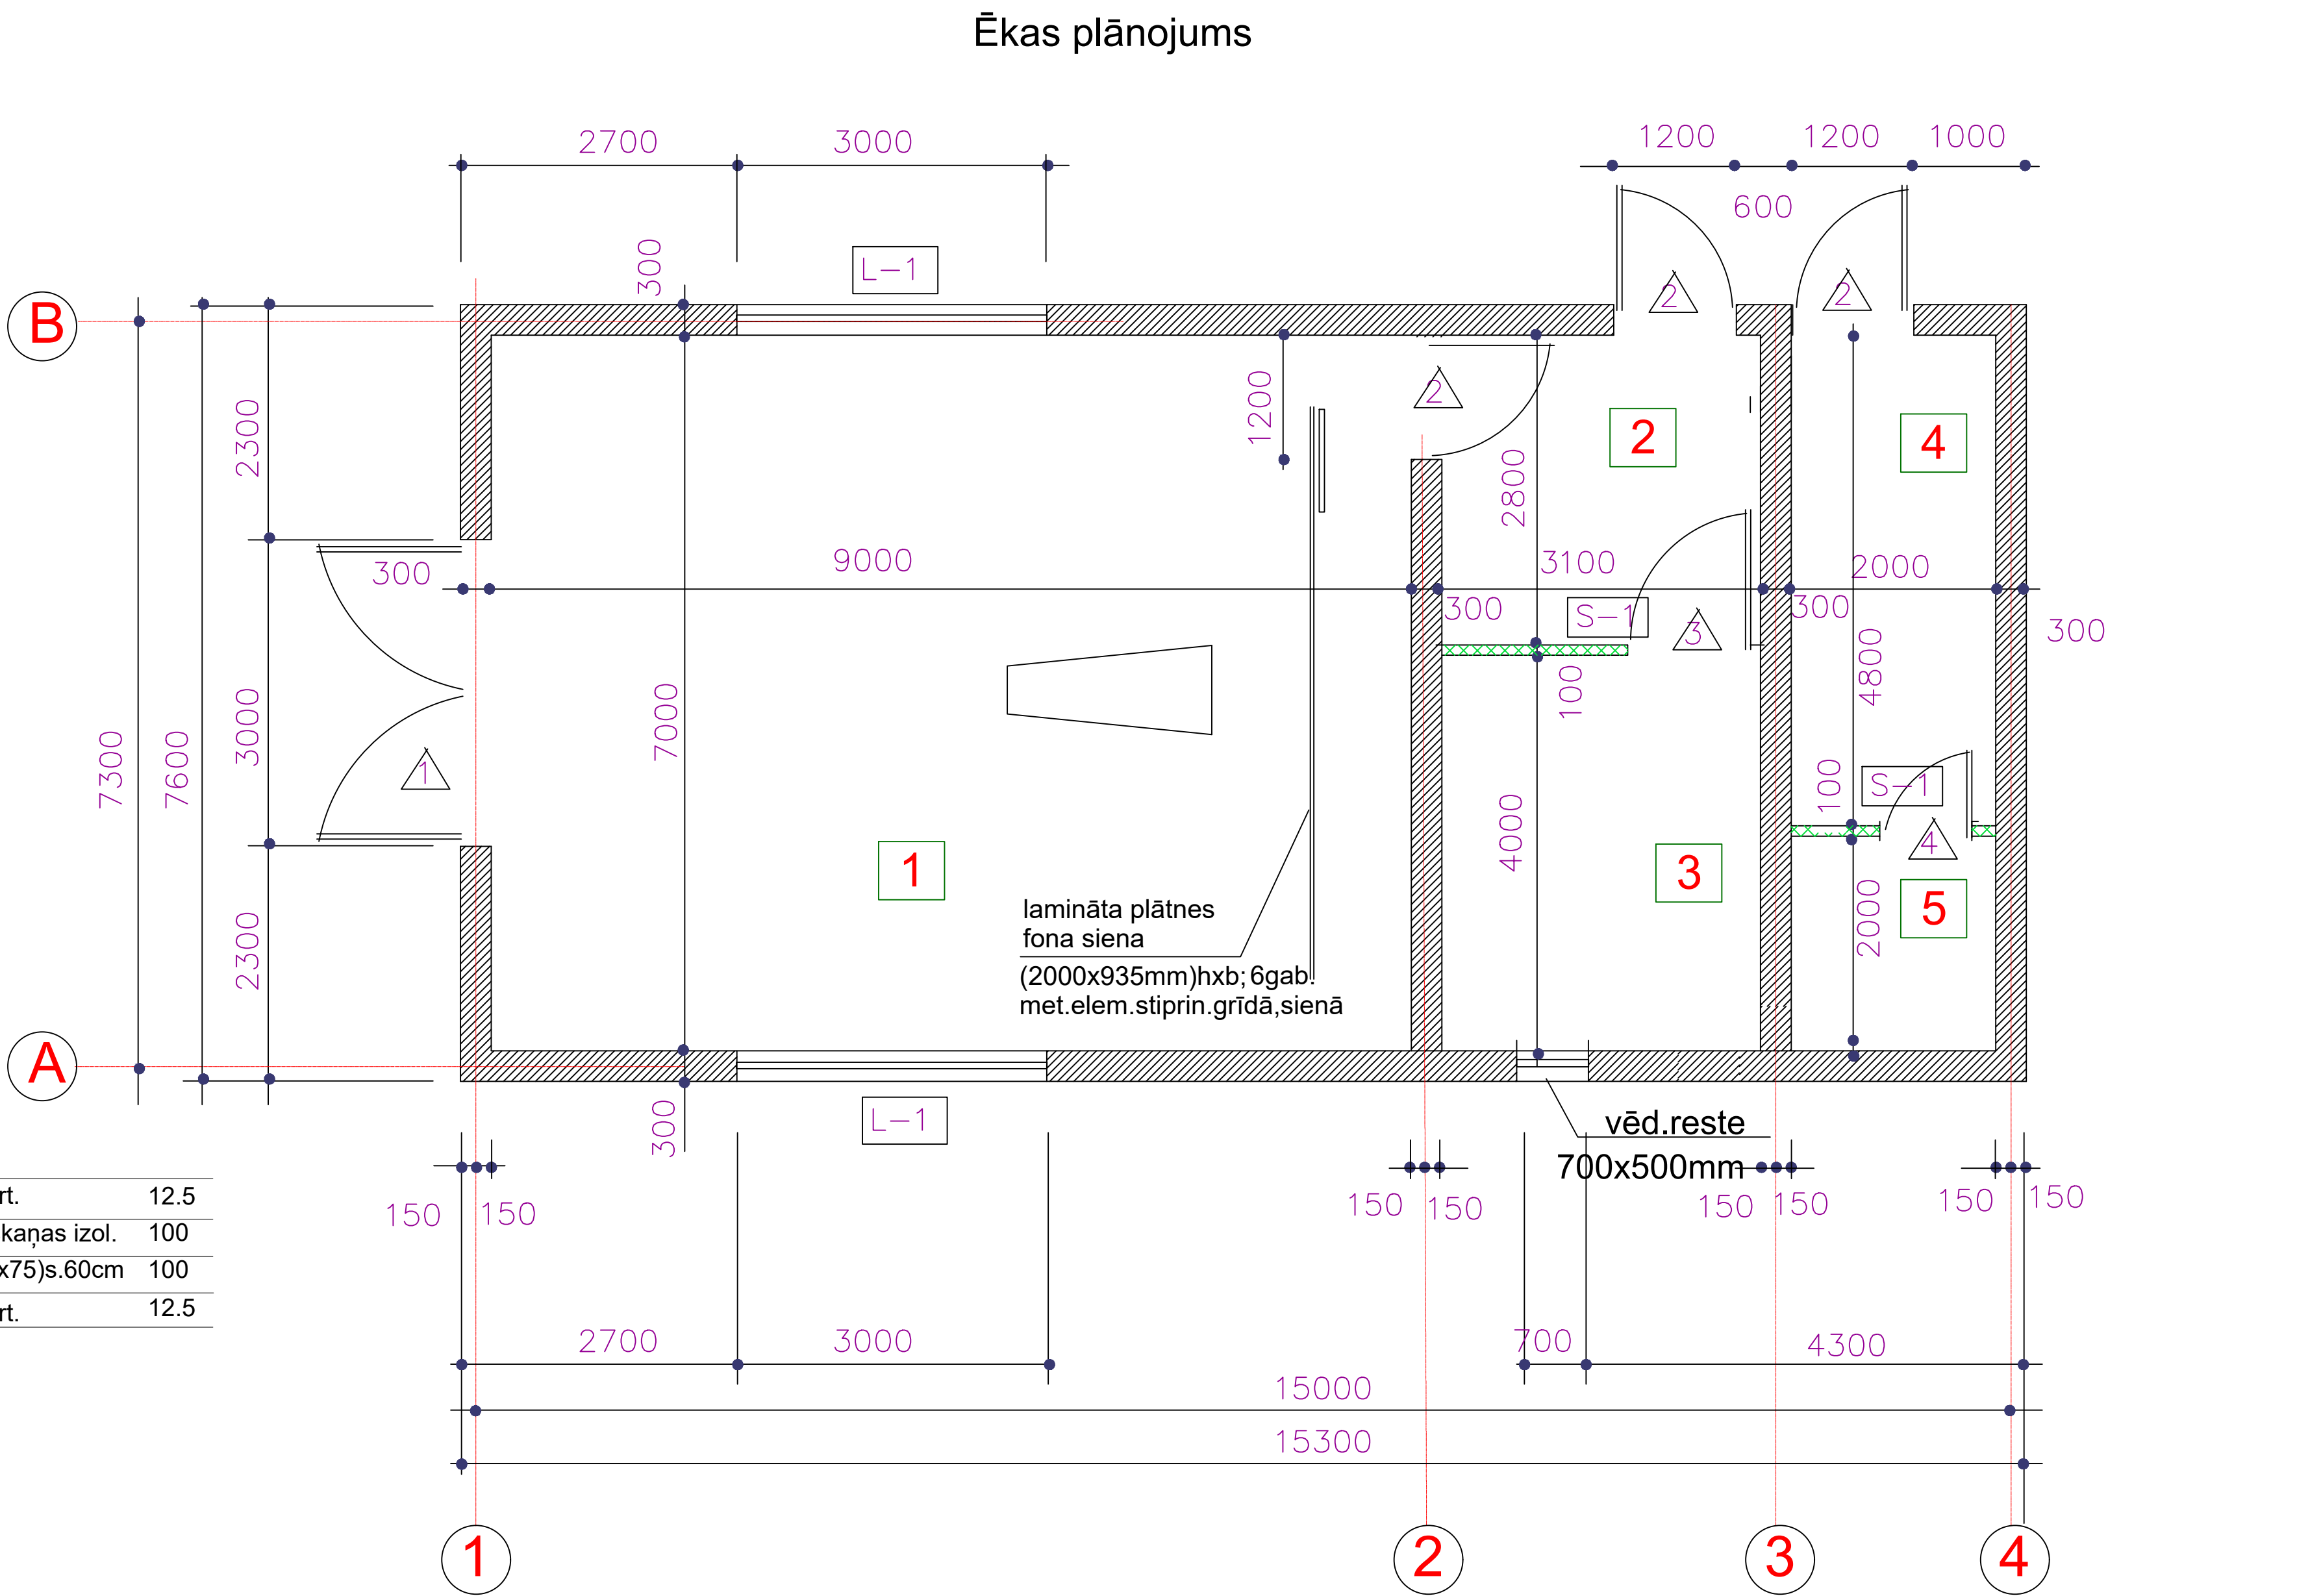
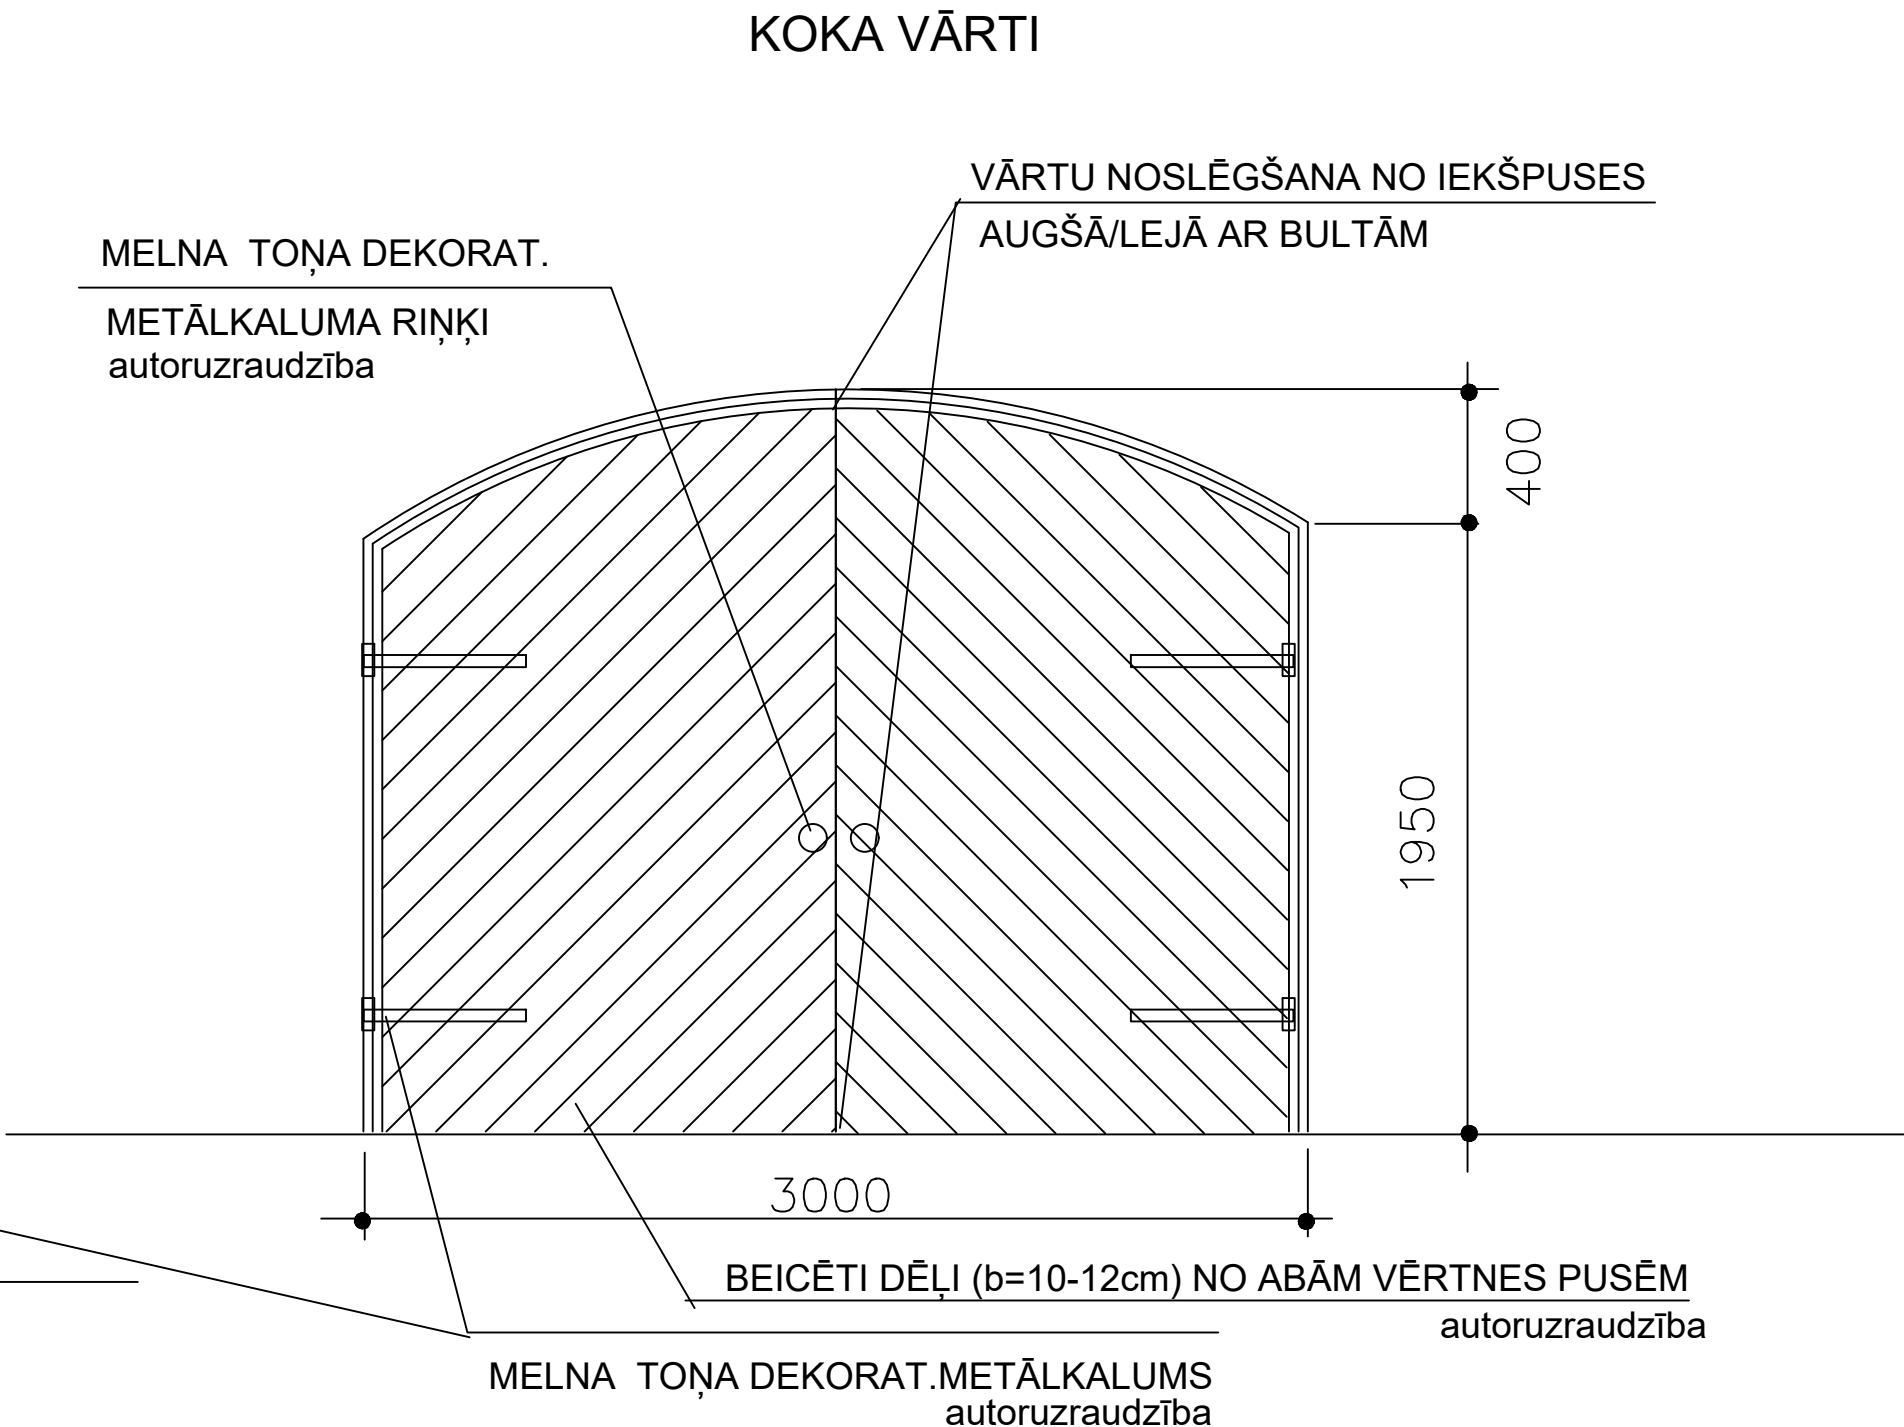
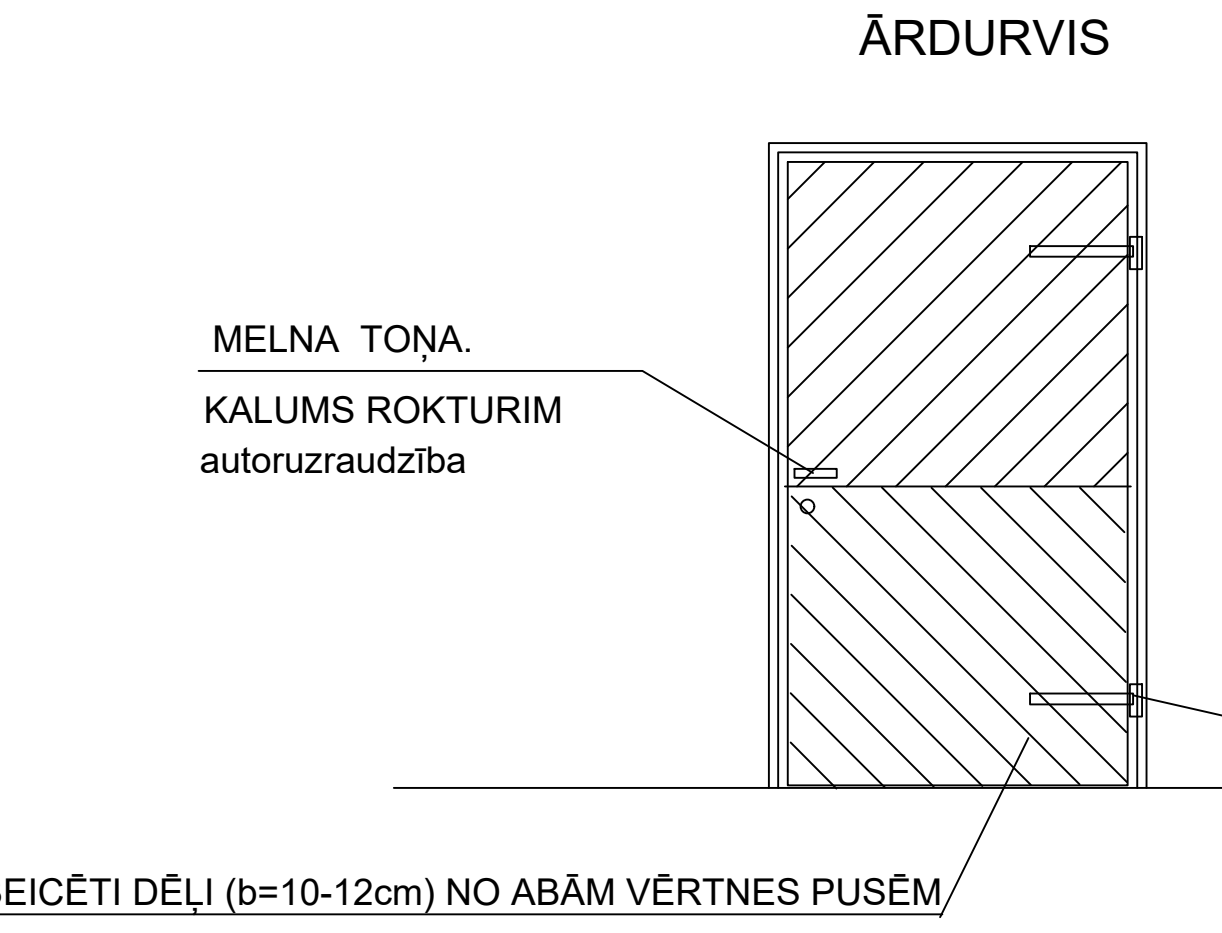
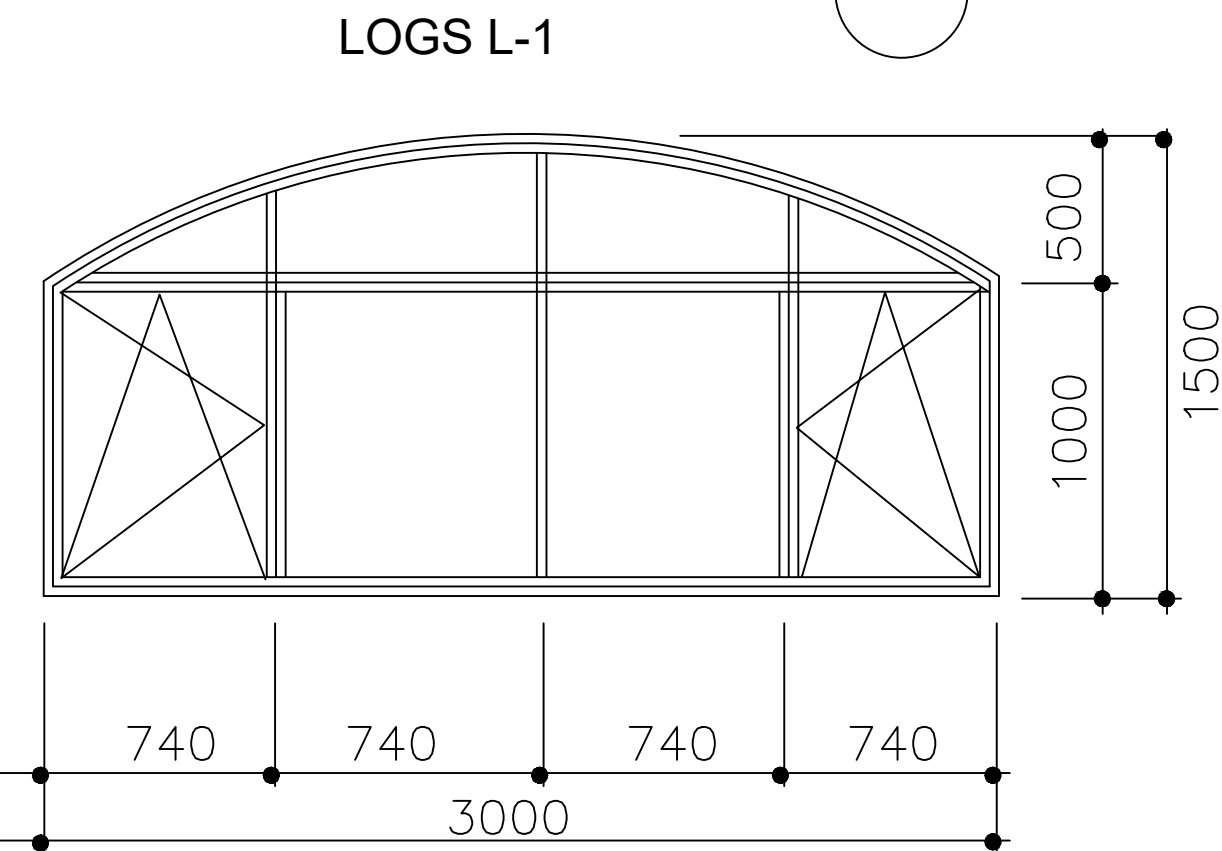


LOGU UN DURVJU SPECIFIKĀCIJA				
Apz.	Nosaukums	Gabarīti l x h (mm)	Skaitš	Norādījumi
L-1	LOGS	3000X1500	2	stikla pakete koka rāmī,verams,gāžams
L-2	JUMTA GALA LOGI	2000X1300	2	stikla pakete koka rāmī, neverams
1	KOKA VĀRTI	3000X2350	1	ar slēdzeni,ar fiksatoriem,dēlīšu apšuv.no abām pusēm
2	DURVIS	1200X2100	3	koka,ar slēdzeni,ar rokturi,beicētas
3	DURVIS	1200X2100	1	koka,slēdzene,rokturis, ar rest.,beicētas
4	DURVIS	900X2100	1	koka,slēdzene,rokturis,beicētas

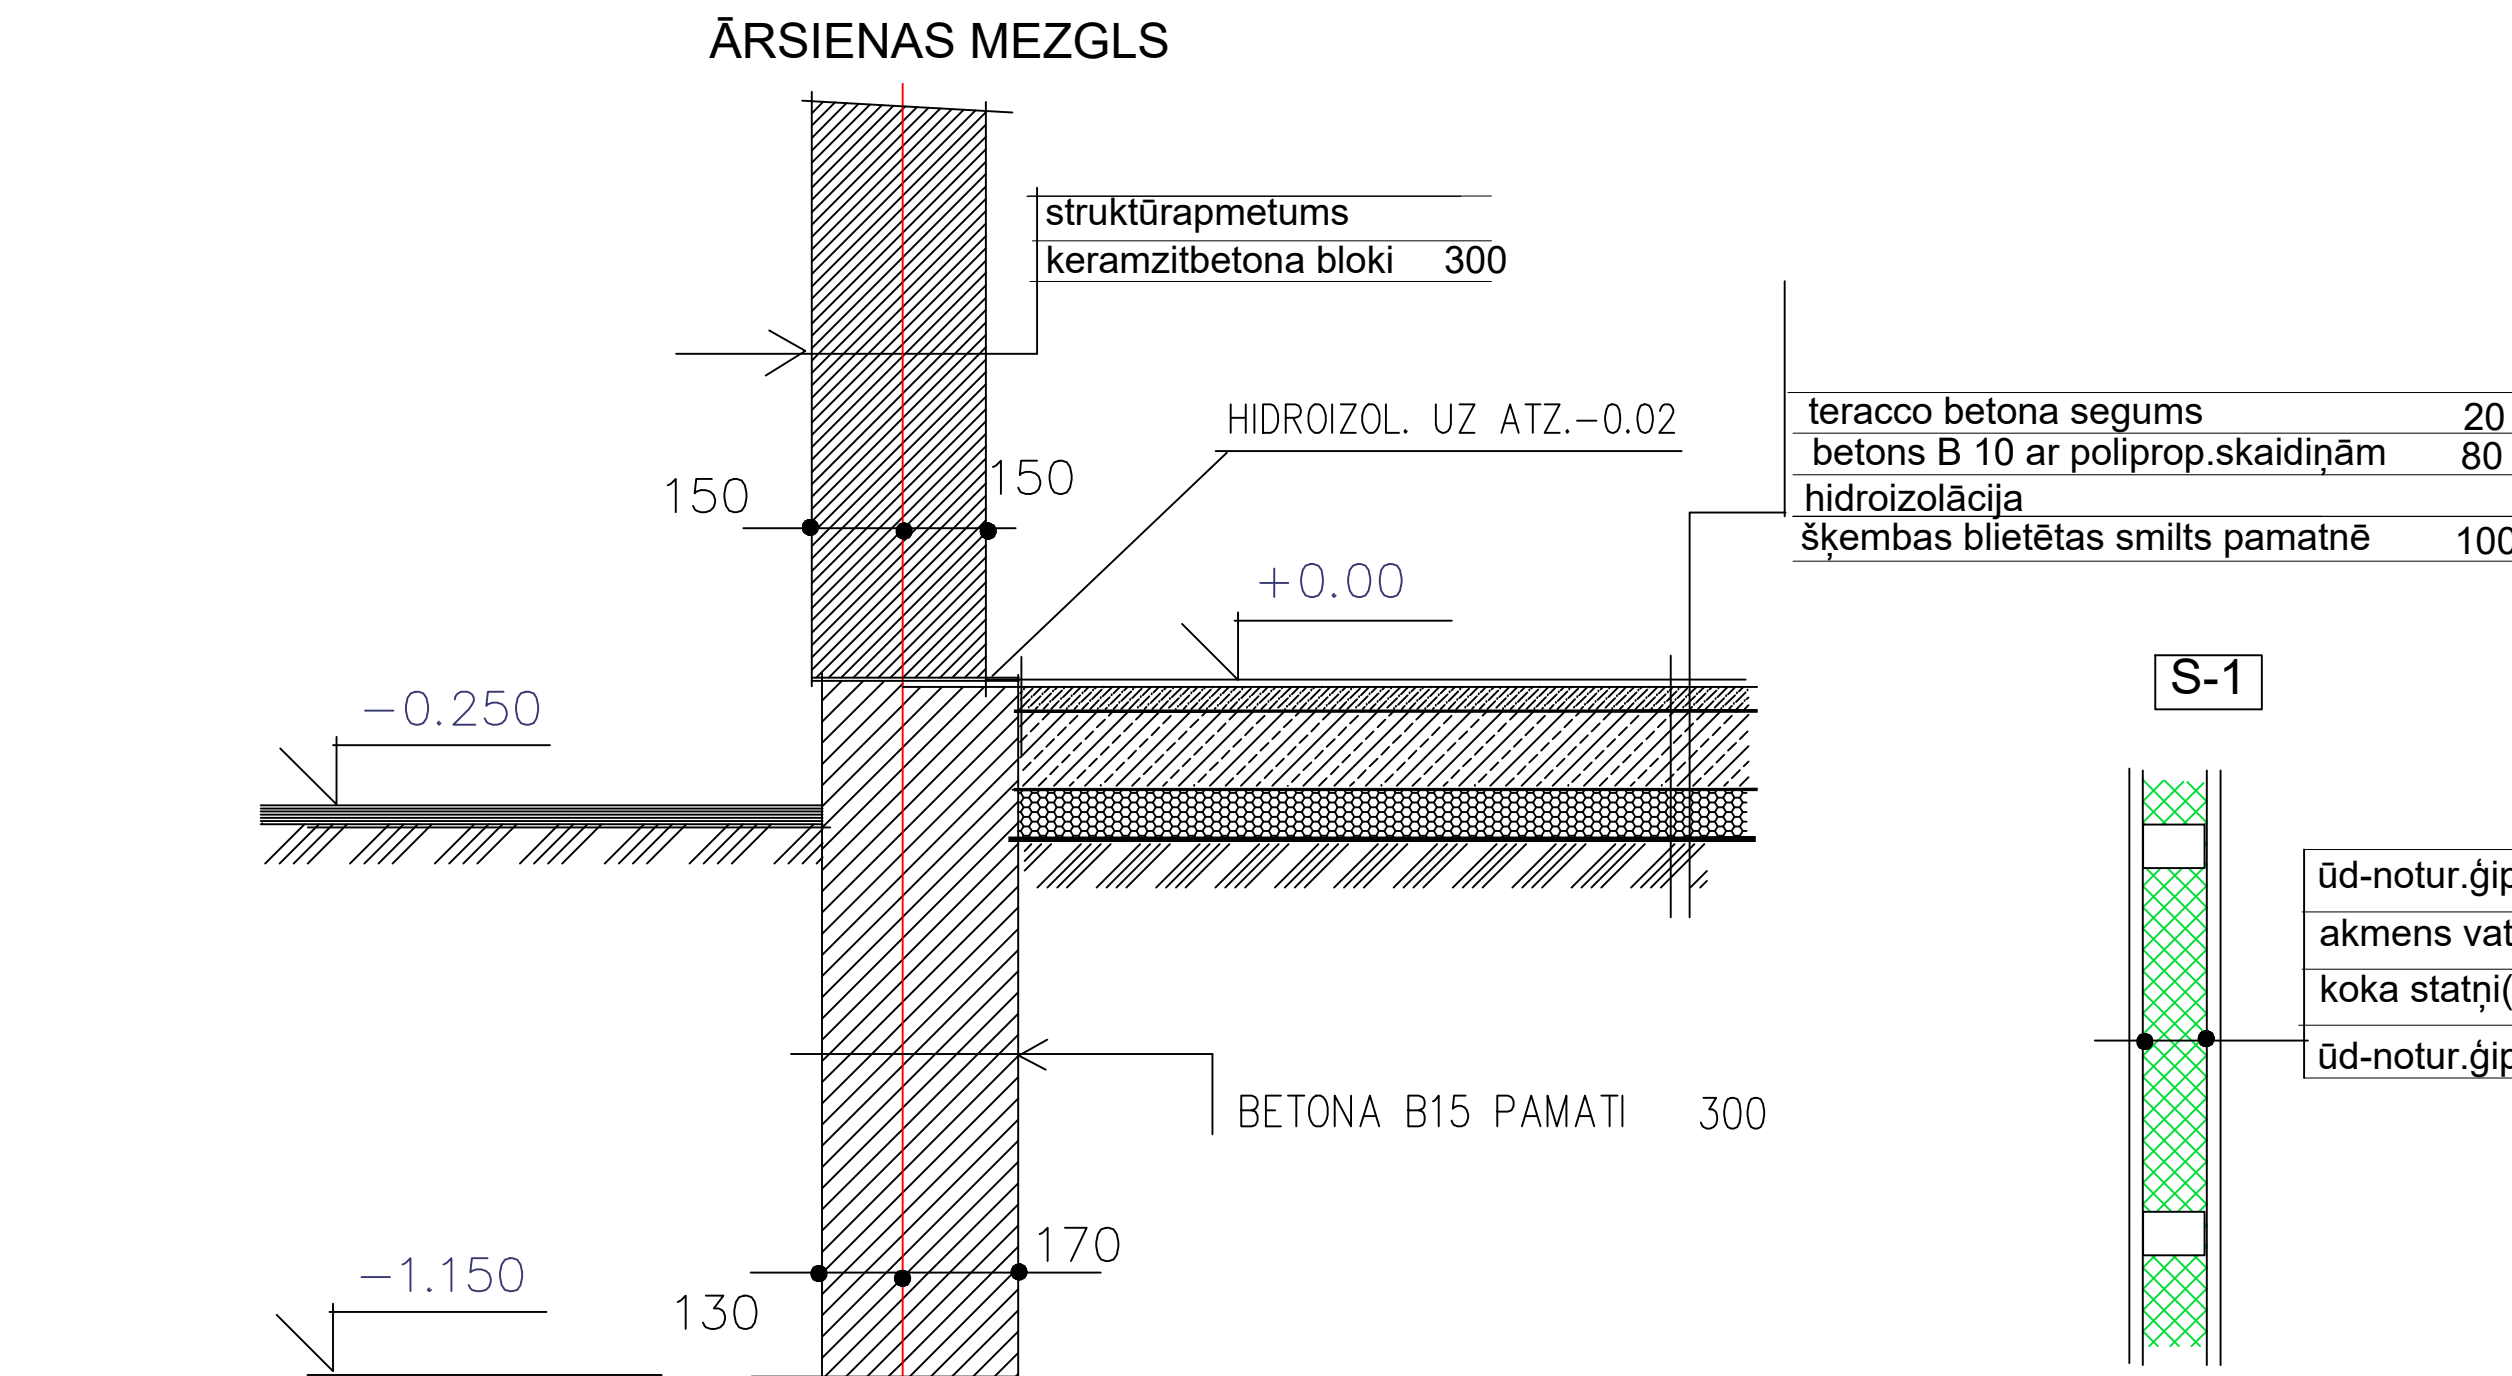

TELPU EKSPLIKACIJA

Apz.	Nosaukums	Platība	Grīdas		Sienas		Griesti		Grīdas apmales	
			apdare	platība	apdare	platība	apdare	platība	apdare	gar.
1	ATVADU ZĀLE	63.00	teracco	63.00	apmet.+ūd.emuls.	102.56	dēļu apšuv.,beice	77.43	ker.fl.h=7cm	29.00
2	PRIEKŠTELPA	8.68	betona	8.68	apmet.+ūd.emuls.	29.51	dēļu apšuv.,beice	8.68	koka līste	8.30
3	NOLIKTAVA	11.60	betona	11.60	apmet.+ūd.emuls.	40.38	apmet.+ūd.emuls.	11.60	koka līste	12.80
4	PALĪGTELPA	9.60	betona	9.60	apmet.+ūd.emuls.	36.00	dēļu apšuv.,beice	9.60	koka līste	12.60
5	NOLIKTAVA	3.60	betona	20.40	apmet.+ūd.emuls.	20.40	apmet.+ūd.emuls.	3.60	koka līste	7.0

NORĀDĪJUMI

- JUMTAM STIPRINĀT LIETUSŪDENS RENES -53M, NOTEKAS(6 GAB.) - 24.5M.
- JUMTA IESEGUMA PLATĪBA -158.30M2. SPĀRU PĀRKARES APŠŪVUMS AR DĒLĪSIEM-71.3M2; DEKORATĪVĀS DĒLĪŠU RESTĪTES TORNIM-1.70M2.
- ĒKAS APDAREI-OBLIGĀTA AUTORUZRAUDZĪBA!!

KAPLIČAS JAUNBŪVE " ZĀLENIEKU KAPI" ZĀLENIEKU PAGASTS JELGAVAS NOVADS					AR		
Arhitekte	A.Ziemelniece				KAPLIČA		
					Stadija	Lapa	Lapas
					TP	2	
					ĒKAS PLĀNS		