



Griezums 1 - 1
pk 29+90

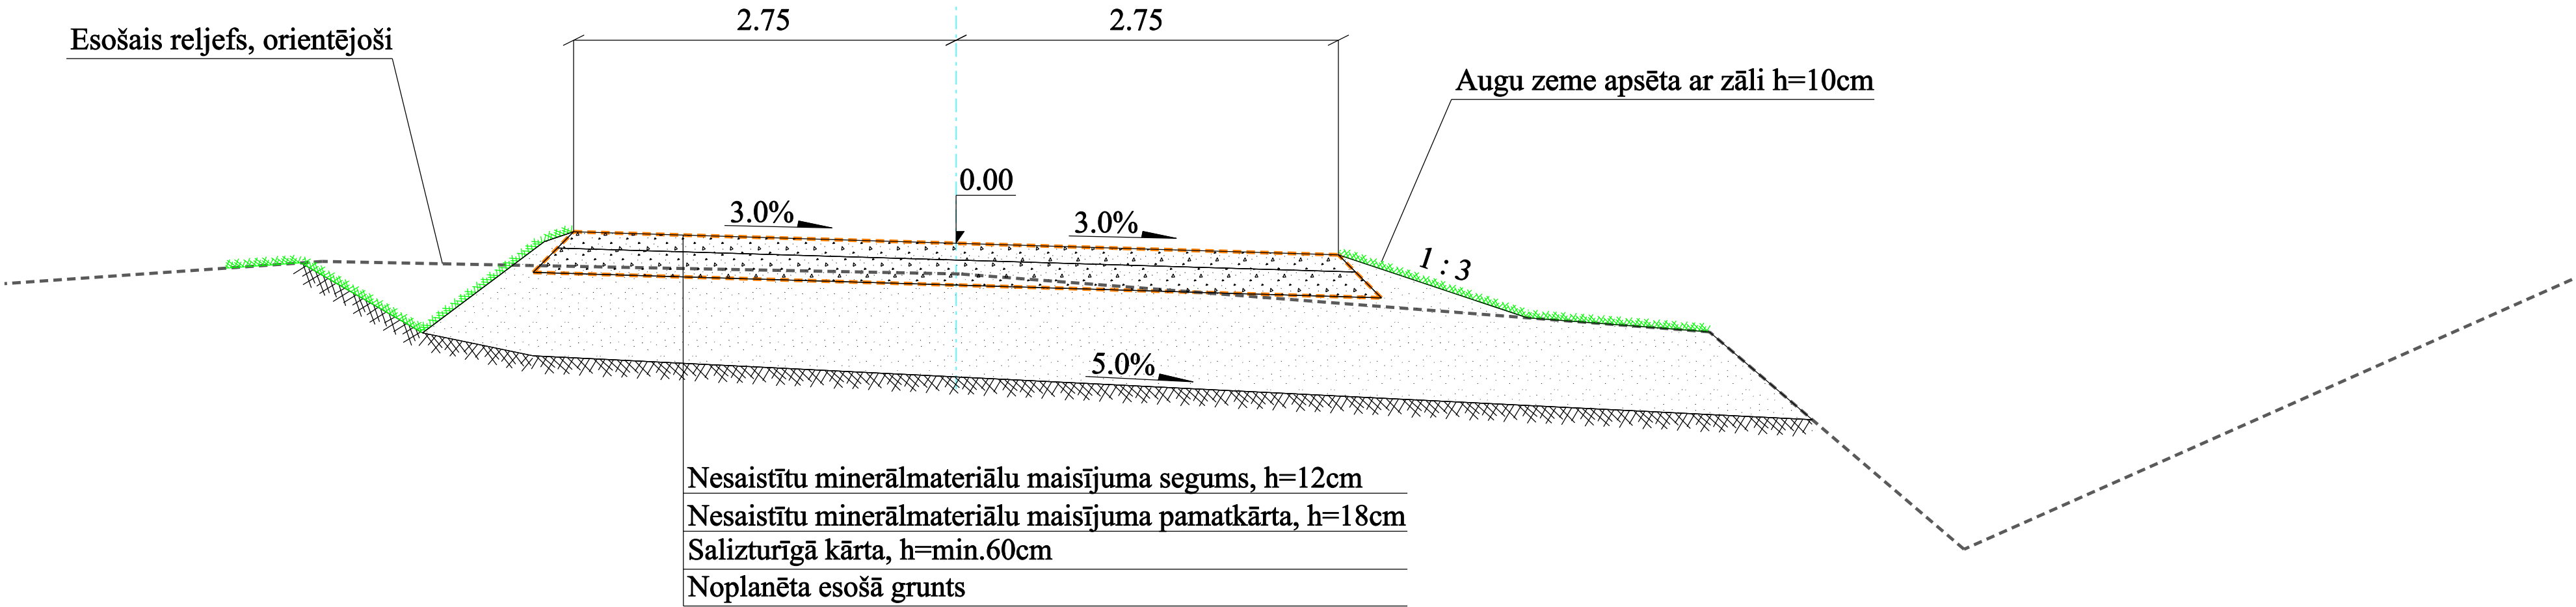

Griezums 2 - 2
pk 32+60

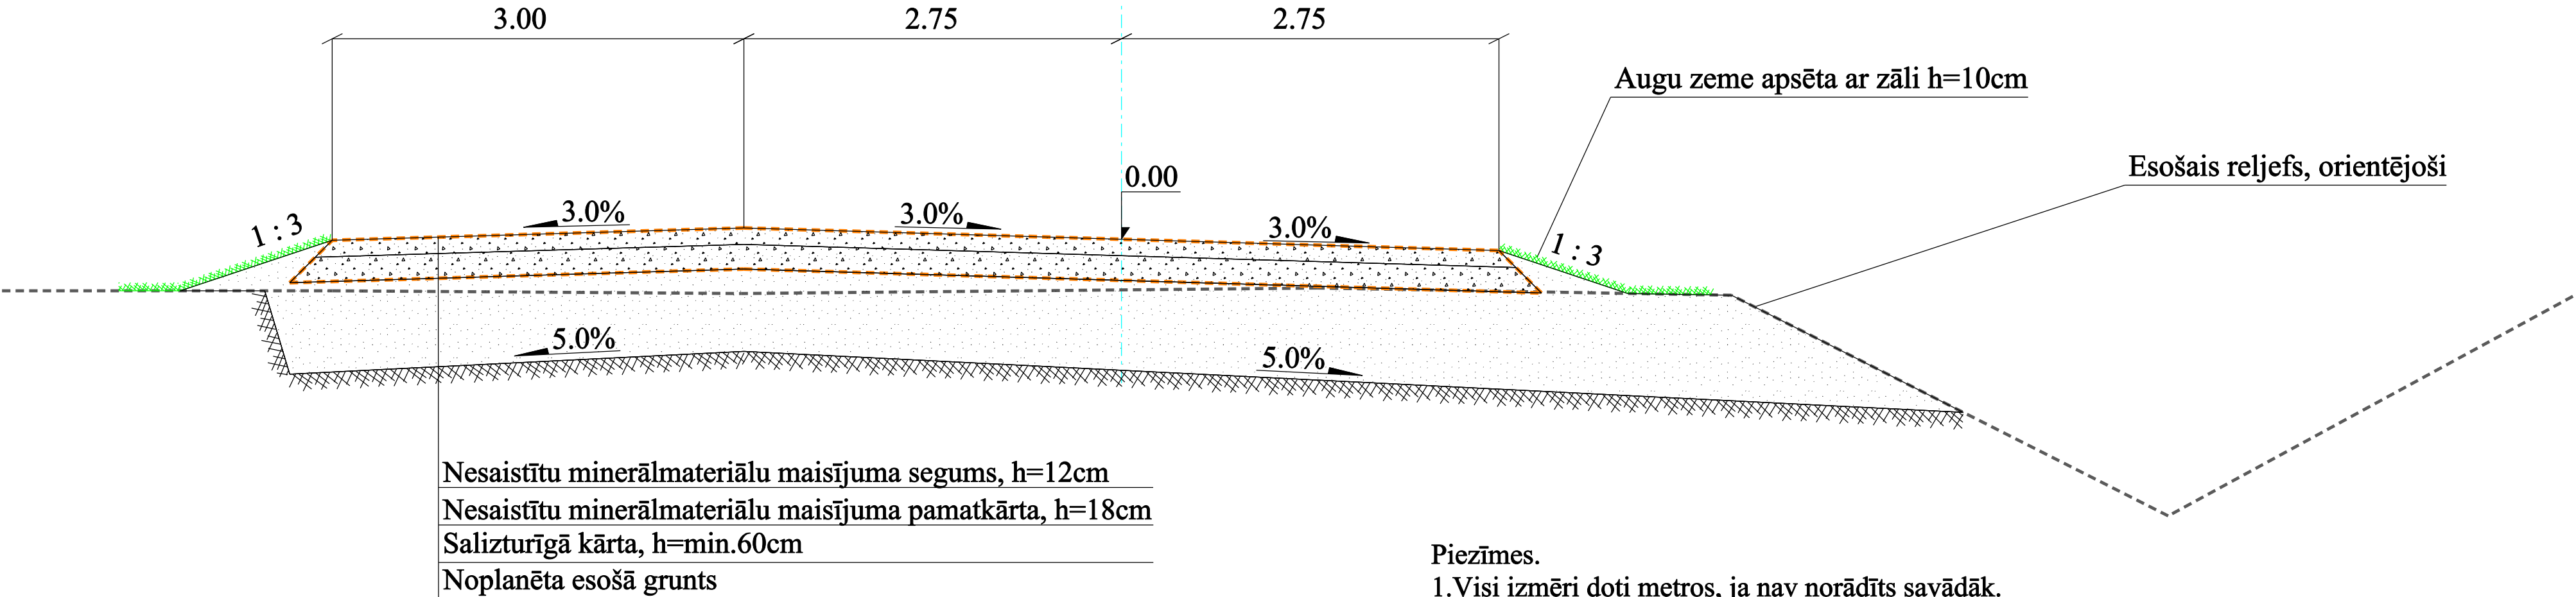

Piezīmes.
1. Visi izmēri doti metros, ja nav norādīts savādāk.

<div></div> <div><div>SIA "3C"</div><div>Reģ. Nr. 43603014135; Būvkr. reģ. Nr. 2765-R Paula Lejiņa iela 2, Jelgava LV 3004, Latvija, Tālr. +371 63025682</div></div>				<div><div></div><div><div>Jelgavas novada pašvaldība</div><div>Pasta iela 37, Jelgava LV 3001, Latvija</div></div></div>		<div>Pasūtījuma Nr.</div> <div>JNP/5-34.2.3/16/90</div>	
				<div>Jelgavas novada pašvaldības Vircavas pagasta ceļa „MS - Dainas - JM Nr.61" pārbūve km 2,68-3,78</div>			
<div>Būvproj.vad</div>	<div>A. Buķevics</div>	<div></div>	<div>02.2017</div>				
<div>Pārbaudīja</div>	<div>G. Beitiņš</div>	<div></div>	<div>02.2017</div>				
<div>Izstrādāja</div>	<div>A. Buķevics</div>	<div></div>	<div>02.2017</div>	<div>Raksturīgie griezum</div> <div>Mērogs 1:50</div>			
<div>Arhīva reģ. Nr. 00262</div>					<div>Stadija</div> <div>BP</div>	<div>Rasējuma marka</div> <div>CD5</div>	<div>Lapa/lapas</div> <div>1/1</div>