


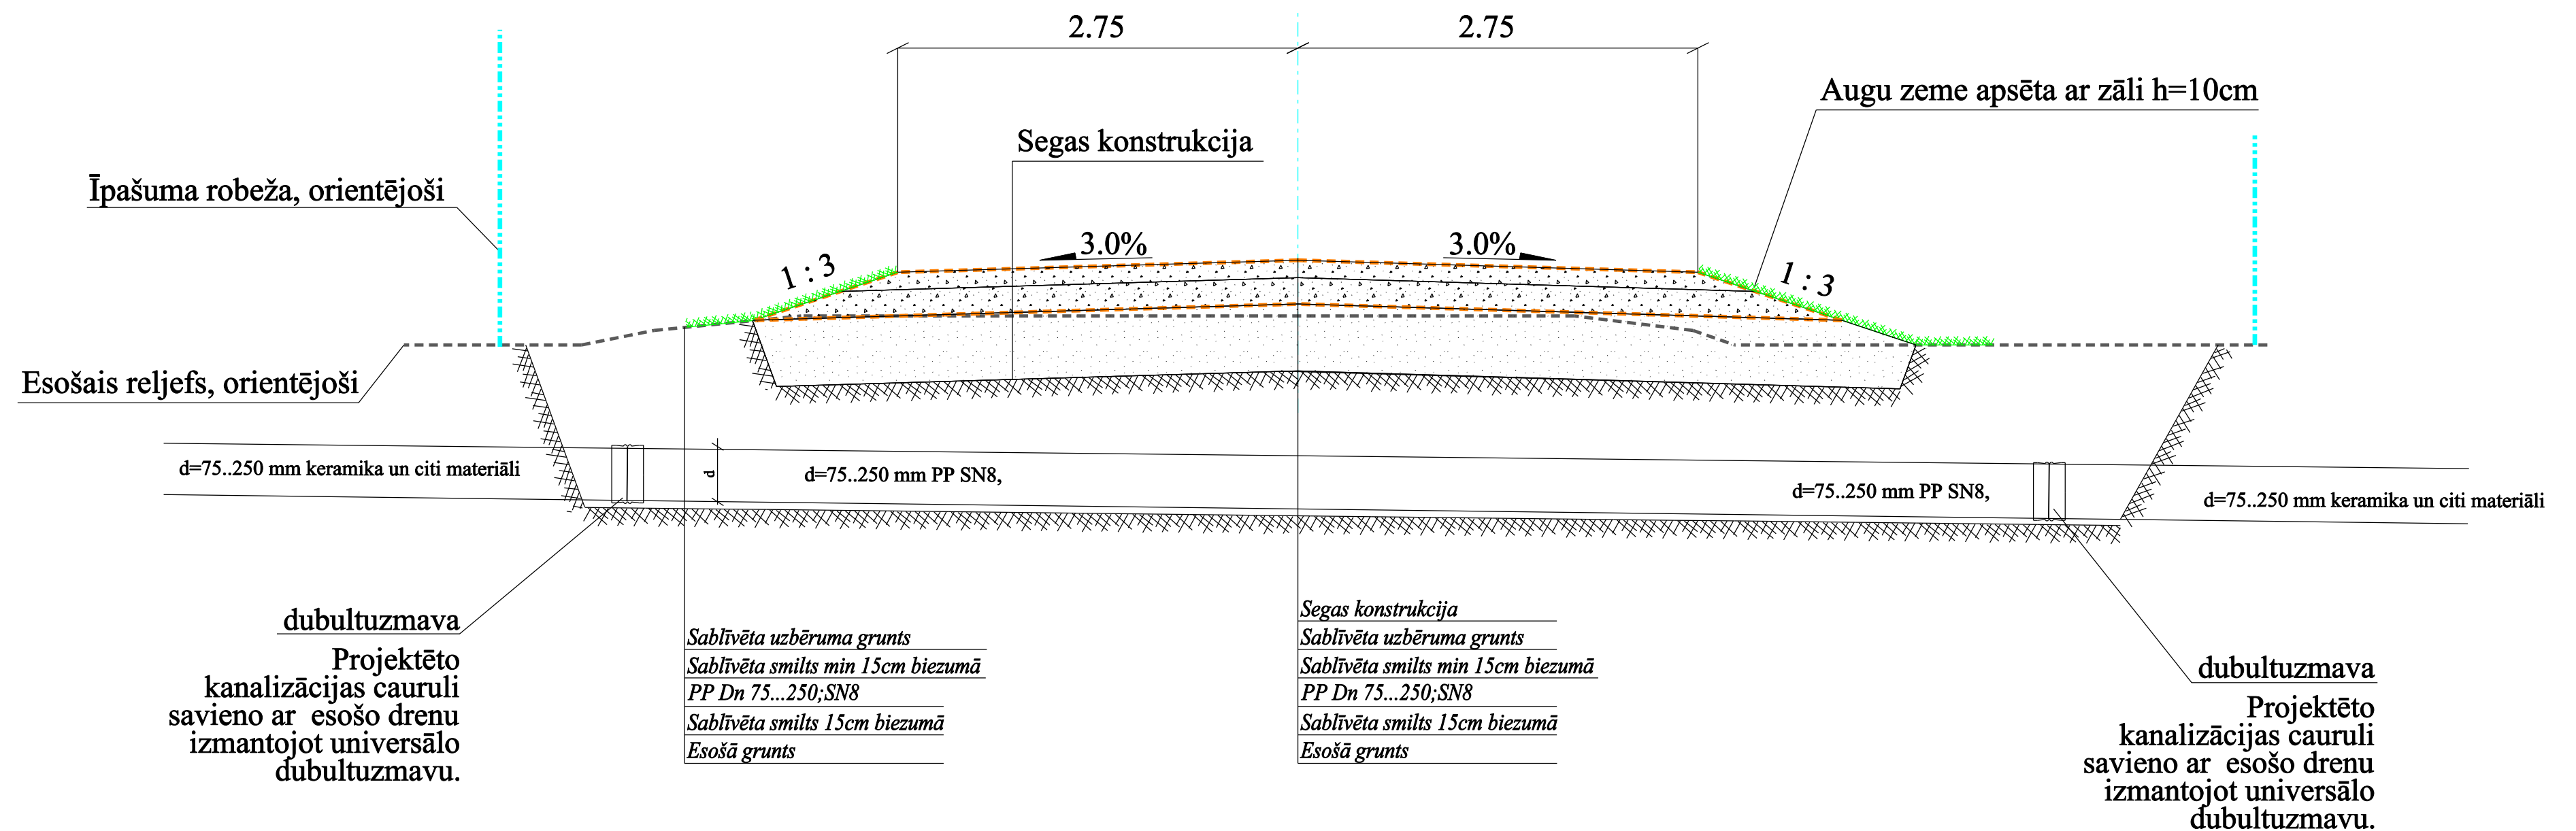

# Drenu nomaiņa ceļa joslas robežās



## Piezīmes.

1. Visi izmēri doti metros, ja nav norādīts savādāk.
2. Nomainītā drenu posma caurulēm saglabāt esošos diametrus, slīpumus un izbūves dziļumus - kā esošajai drenu caurulei.
3. Nomainītajam posmam slodzes klase atbilstoši ceļa slodzei.
4. Nomainītajam posmam neparedzēt cauruļu perforāciju.

<div><div><div>SIA "3C"</div><div>Reģ. Nr. 43603014135; Būvk. reģ. Nr. 2765-R Paula Lejipa iela 2, Jelgava LV 3004, Latvija, Tālr. +371 63025682</div></div></div>				<div>Pasūtītājs:<div><div>Jelgavas novada pašvaldība Pasta iela 37, Jelgava LV 3001, Latvija</div></div></div>				<div>Pasūtījuma Nr. JNP/5-34.2.3/16/90</div>			
				<div>Jelgavas novada pašvaldības Svētes pagasta ceļa „Boļi - Mazslapatas Nr.21" pārbūve km 0,00-2,22</div>							
				<div>Drenu nomaiņas tipveida risinājumi</div>				Stadija	Rasējuma marka	Lapa/lapas	
Būvproj.vad	A. Buķevics	02.2017						BP	CD6	1/1	
Izstrādāja	D. Ieviņa	02.2017									
Arhīva reģ. Nr. 00265											