


Mērogs

vertikāli 1 : 200

horizontāli 1 : 2000

gruntīm 1 : 50 40

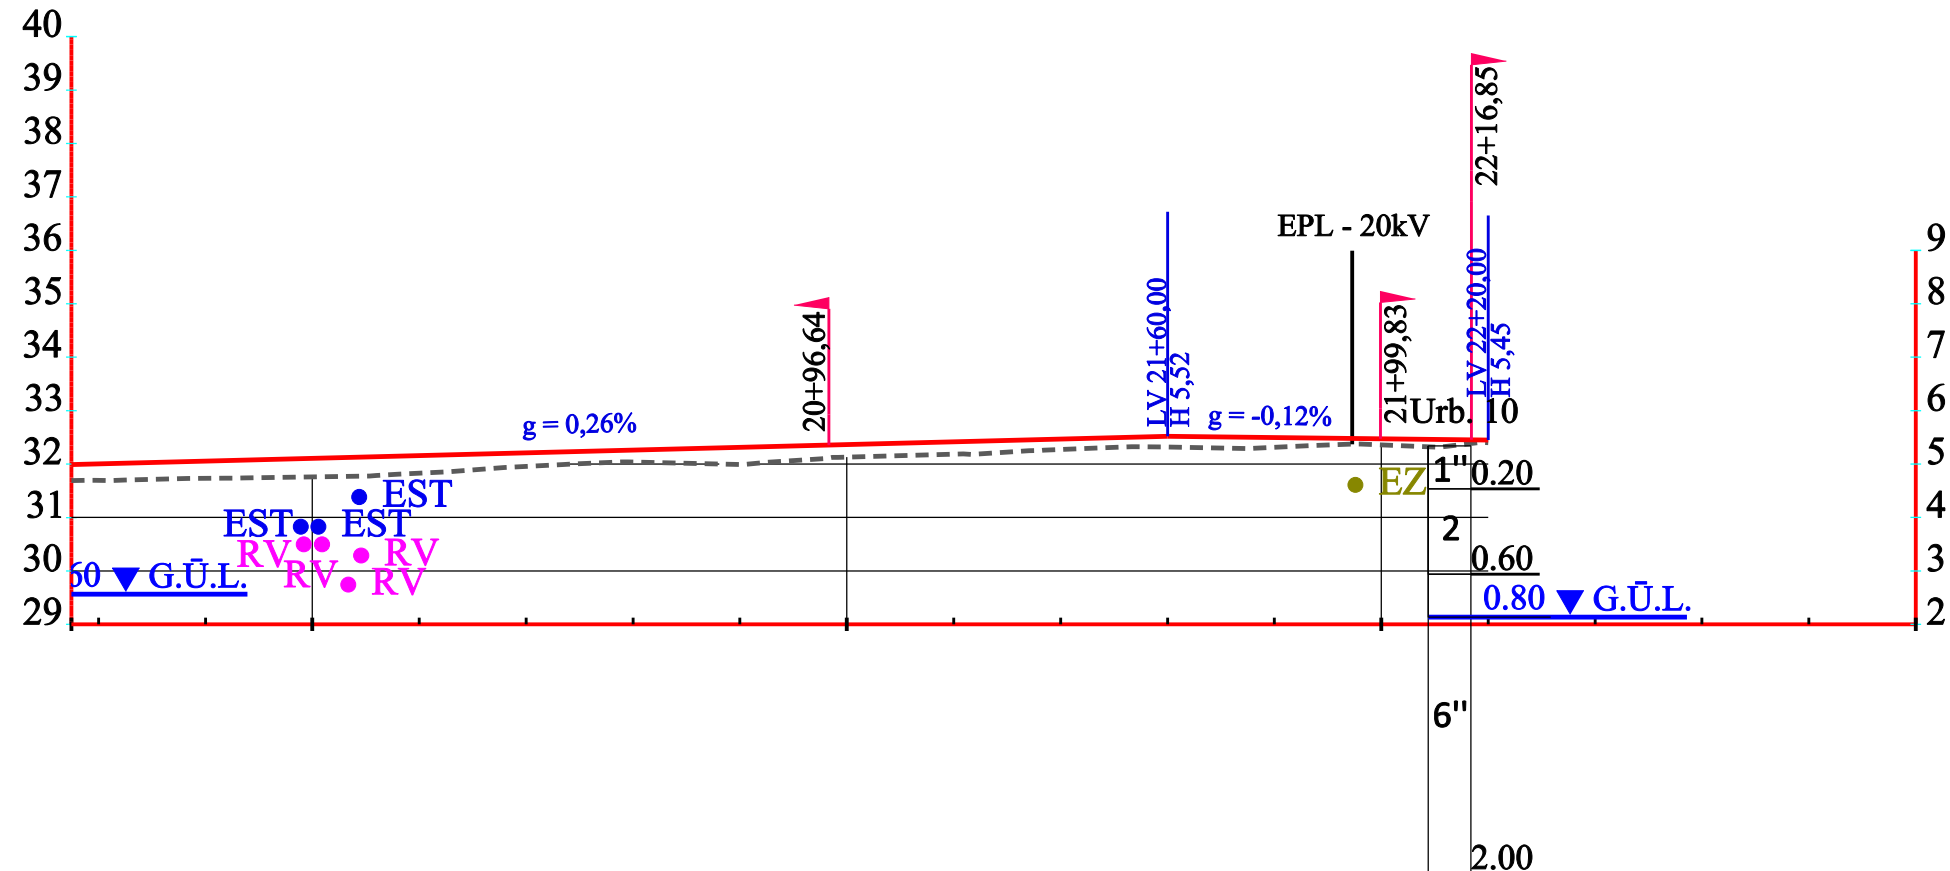

Apzīmējumi

----- Esošais reljefs pa asi
 ————— Projektētā ceļa ass līnija

Projekētējie krustojumi, nobrauktaves

Projektēto komunikāciju apzīmējumi

- **RV** - kabeļu aizsargcaurule

Esošo komunikāciju apzīmējumi


- **EST** - esošais sakaru kabelis

- **EZ** - esošais zemsprieguma kabelis

Projekta dati			Pikets	1	19+60,00	19+70,00	19+80,00	19+90,00	20+00,00	20+10,00	20+20,00	20+30,00	20+40,00	20+50,00	20+60,00	20+70,00	20+80,00	20+90,00	21+00,00	21+10,00	21+20,00	21+30,00	21+40,00	21+50,00	21+60,00	21+70,00	21+80,00	21+90,00	22+00,00	22+10,00	22+20,00	22+30,00	22+40,00	22+50,00	22+60,00	22+70,00	22+80,00	22+90,00	23+00,00	
Esošie ass augstumi (m)			2	4,69	4,71	4,73	4,74	4,76	4,78	4,83	4,89	4,96	5,01	5,04	5,01	4,99	5,07	5,13	5,16	5,19	5,22	5,27	5,31	5,32	5,30	5,32	5,36	5,36	5,36	5,32	5,41									
Ierakums / uzbērums (m)			3	0,31	0,32	0,32	0,34	0,35	0,35	0,33	0,29	0,25	0,23	0,22	0,28	0,32	0,27	0,23	0,23	0,23	0,22	0,20	0,18	0,20	0,21	0,18	0,13	0,11	0,14	0,04										
Ass	Augstumi (m)	4																																						
	Garumi (m)	5																																						
	Kritumi (%)	5	<div><div></div><div>220,00 0,26%</div><div></div><div>60,00 -0,12%</div><div></div></div>																																					
Plāna līknes		6	<div><div><div>53°10"</div><div>+57,56</div></div><div>L 188,96</div><div><div>0°39'48"</div><div>LV21+46,52</div></div><div>L 73,48</div><div>TB22+20,00</div></div>																																					

Grunšu apzīmējumi

1'a - Tehnogēna grunts, grants ar šķembām, oliem, smilti
1" - Tehnogēna grunts, uzbērtā smalka smiltis, grantaina mālaina smiltis ar oju ieslēgumiem
2 - Apbērtā augsne - smilšaina ar organikas piemaisījumu, vidēji humusēta
6" - Puteklaina smiltis
7" - Smalka smiltis ar vidēji rupjās frakcijas saturu
8" - Vidēji rupja smits ar grants ieslēgumiem
14 - Puteklaini smilšains māls ar smiltis kārtiņām, brūni pelēks
15 - Puteklaini smilšains māls ar smiltis kārtiņām, pelēcīgi brūns

 SIA "3C" Reģ. Nr. 43603014135; Būvķ. reģ. Nr. 2765-R Paula Lejiņa iela 2, Jelgava LV 3004, Latvija, Tālr. +371 63025682				Pasūtītājs:  Jelgavas novada pašvaldība Pasta iela 37, Jelgava LV 3001, Latvija				Pasūtījuma Nr. JNP/5-34.2.3/16/90					
				Jelgavas novada pašvaldības Svētes pagasta ceļa „Boļi - Mazslapatas Nr.21" pārbūve km 0,00-2,22									
<i>Būvproj.vad</i> A. Buķevics 02.2017 <i>Pārbaudīja</i> G. Beitiņš 02.2017 <i>Izstrādāja</i> A. Buķevics 02.2017				Garenprofils				<i>Stadija</i>		<i>Rasējuma marka</i>		<i>Lapa/lapas</i>	
								BP		CD4		2/2	
Arhīva reģ. Nr. 00265													