Piezīmes.
1.Visi izmēri doti metros.
2.Par topogrāfijas pamatu izmantots SIA „Ģeometrs" veiktais uzmērījums.
3.Esošās komunikācijas pirms būvdarbu uzsākšanas precizējamas pie komunikāciju īpašniekiem.

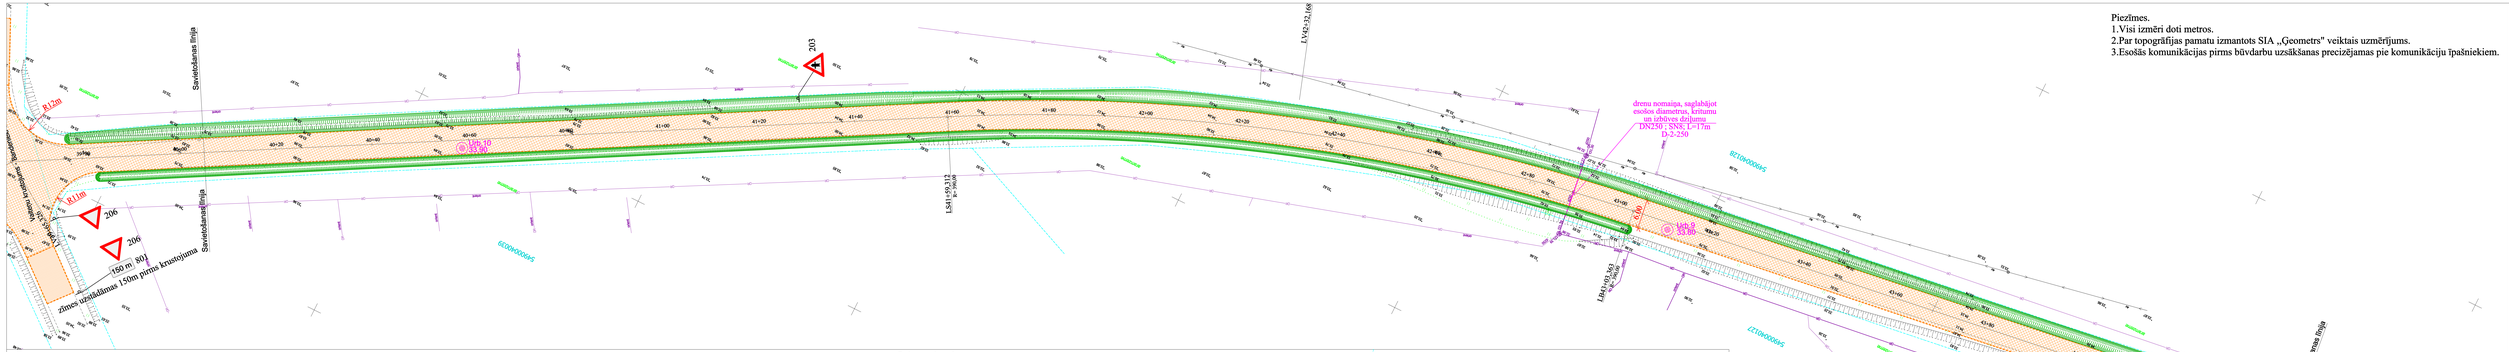
Savietošanas līnija
R12m
R11m
206
150 m līdz 50 m
zīmes uzstādāmas 150m pirms krustojuma
203
LV352+52,68
LS41+59,312
ø=700mm
LS41+03,563
ø=700mm
LV44+84,573
LV44+84,573
LV44+84,573
LV45+61,128
drenu nomaiņa, saglabājot esošos diametrus, krāsumu un izbūves dziļumu DN250 ; SN8; L=17m I3-2-250
ø=1000mm
ø=1000mm
ø=1000mm