Apzīmējumi

- 206 — Projektētā ceļa zīme, balsts
- 201 — Esošā ceļa zīme
- Projektētais nesaistītu minerālmateriālu segums
- Pieslēgums esošajam ceļa segumam
- Projektētā ceļa seguma mala
- 4.60 — Projektētās augstuma atzīmes
- Urb.1 25.50 — Ģeoloģiskā urbuma vieta un numurs
- Projektētais grāvis

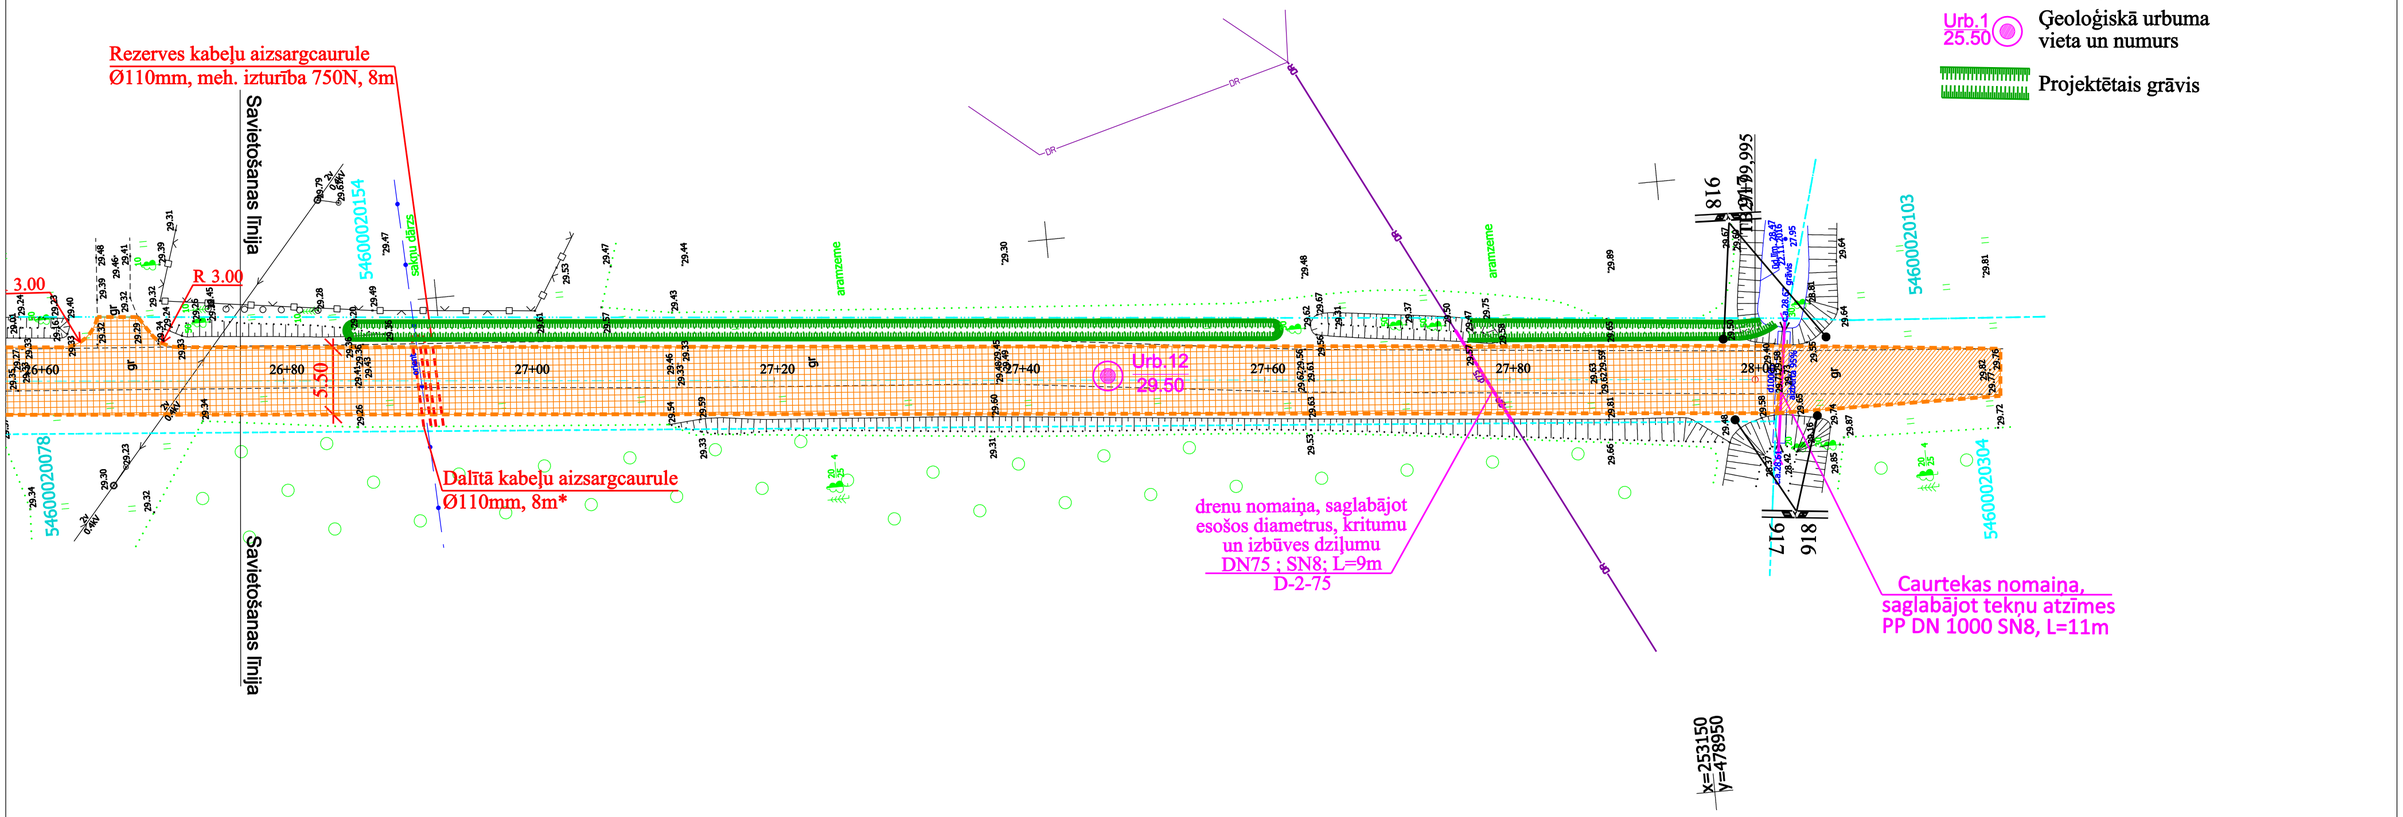

Piezīmes.
1.Visi izmēri doti metros.
2.Par topogrāfijas pamatu izmantots SIA „Ģeometrs" veiktais uzmērījums.
3.Esošās komunikācijas pirms būvdarbu uzsākšanas precizējamas pie komunikāciju īpašniekiem.
4.* Ja būdarbu laikā izbūvējot gultni, tiek konstatēts, ka kabelis atrodas zemāk par ceļa seguma konstrukciju, dalītā caurule nav jāizbūvē.

SIA "3C" Reģ. Nr. 43603014135; Būvk. reģ. Nr. 2765-R Paula Lejiņa iela 2, Jelgava LV 3004, Latvija, Tālr. +371 63025682			
Pasūtītājs: Jelgavas novada pašvaldība Pasta iela 37, Jelgava LV 3001, Latvija			Pasūtījuma Nr. JNP/5-34.2.3/16/90
			Jelgavas novada pašvaldības Lielplatones pagasta ceļa ,,Līgo iela - Sili - Nr.3" pārbūve 2.8 km garumā
Būvproj.vad	A. Buķevics	*02.2017*	
Pārbaudīja	G.Beitiņš	*02.2017*	
Izstrādāja	A. Buķevics	*02.2017*	Savietotais inženiertīklu plāns un transporta, un gājēju kustības organizācijas shēma
Arhīva reģ. Nr. 00263			Mērogs 1:500

Stadija	*Rasējuma marka*	*Lapa/lapas*
BP	CD3	4/4