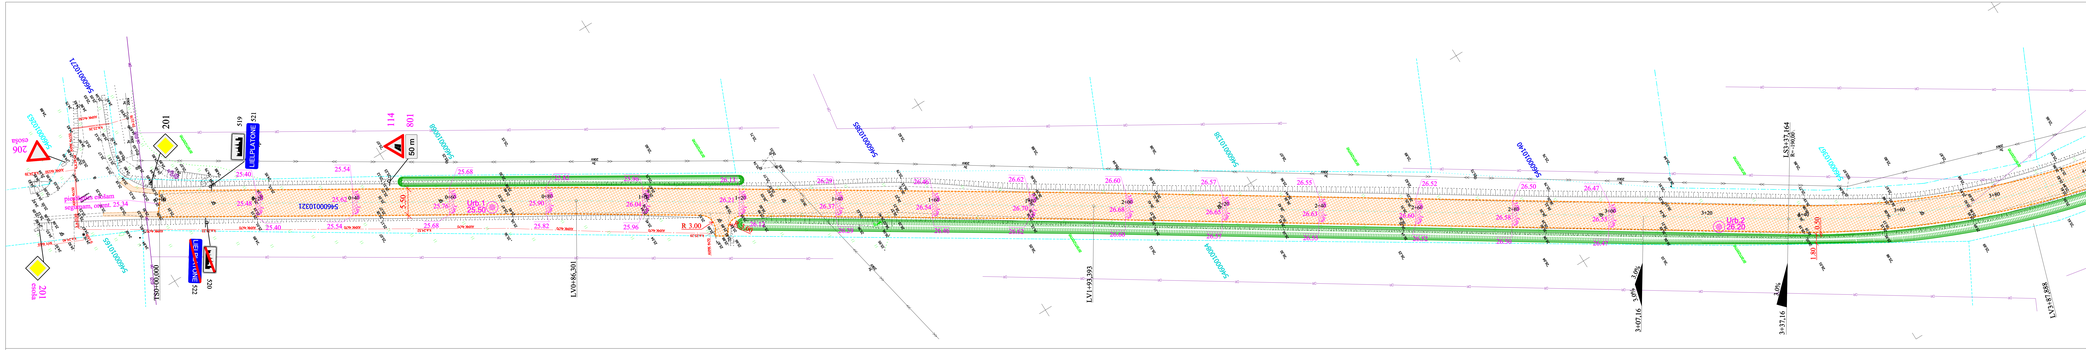

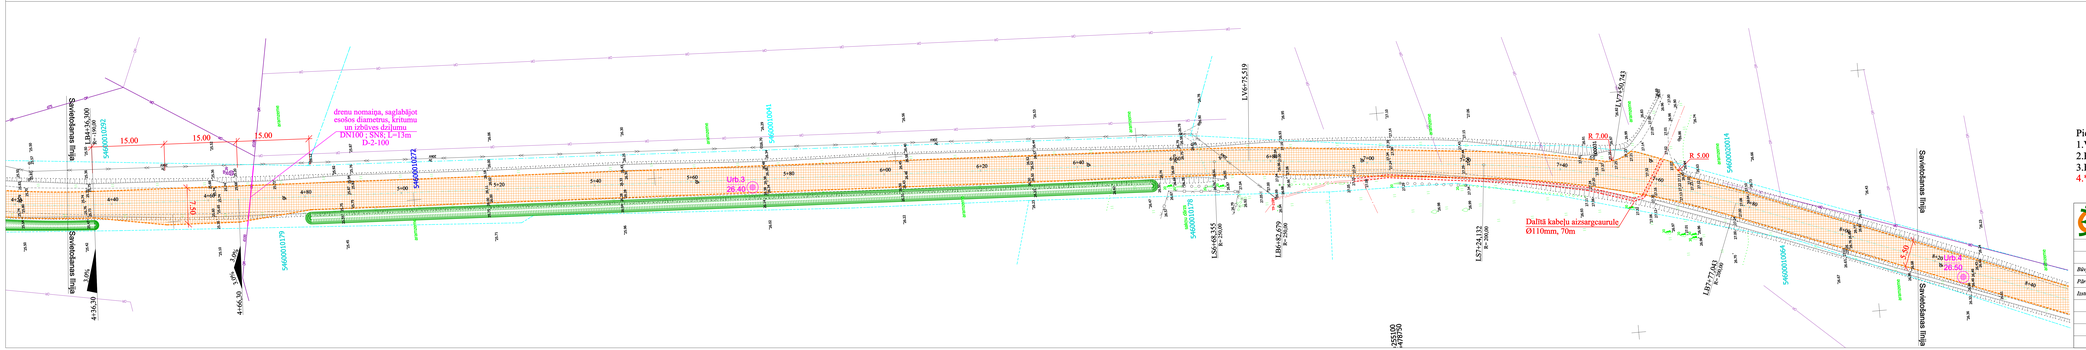

Apzīmējumi

- 206 Projektētā ceļa zīme, balsts
- 201 Esošā ceļa zīme
- Projektētais nesaistītu minerālmateriālu segums
- Pieslēgums esošajam ceļa segumam
- Projektētā ceļa seguma mala
- 4.60 Projektētās augstuma atzīmes
- Urb.1 25.50 Ģeoloģiskā urbuma vieta un numurs
- Projektētais grāvis

Piezīmes.
1.Visi izmēri doti metros.
2.Par topogrāfijas pamatu izmantots SIA „Ģeometrs" veiktais uzmērījums.
3.Esošās komunikācijas pirms būvdarbu uzsākšanas precizējamas pie komunikāciju īpašniekiem.
4.* Ja būdarbu laikā izbūvējot gultni, tiek konstatēts, ka kabelis atrodas zemāk par ceļa seguma konstrukciju, dalītā caurule nav jāizbūvē.

SIA "3C" Reģ. Nr. 45600014135; Bērvk. reģ. Nr. 2765-R Pasta Lejas iela 2, Jelgava LV 3004, Latvija, Tālr. +371 63025682	Pasūtītājs: Jelgavas novada pašvaldība Pasta iela 37, Jelgava LV 3001, Latvija	Pasūtījuma Nr. JNP/5-34.2.3/16/90	
Bīrojvaj vad	A. Buļgevics	02.2017	Jelgavas novada pašvaldības Lielplatones pagasta ceļa ,,Līgo iela - Sili - Nr.3" pārbūve 2.8 km garumā
Pārbaudīja	G.Beitiņš	02.2017	
Izstrādāja	A. Buļgevics	02.2017	Savietotais inženiertīklu plāns un transporta, un gājēju kustības organizācijas shēma
Arhīva reģ. Nr. 00263			Mērogs 1:500

Stadija	Rasējuma marka	Lapa/lapas
BP	CD3	1/4