Mērogs

vertikāli 1 : 200

horizontāli 1 : 2000

gruntīm 1 : 50

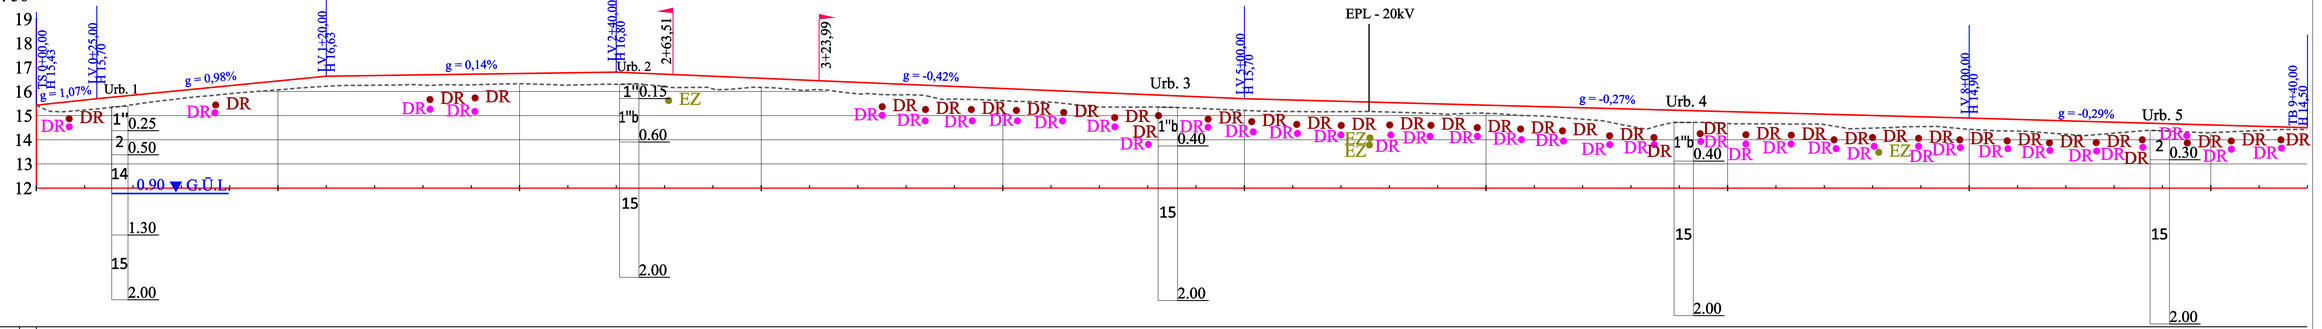

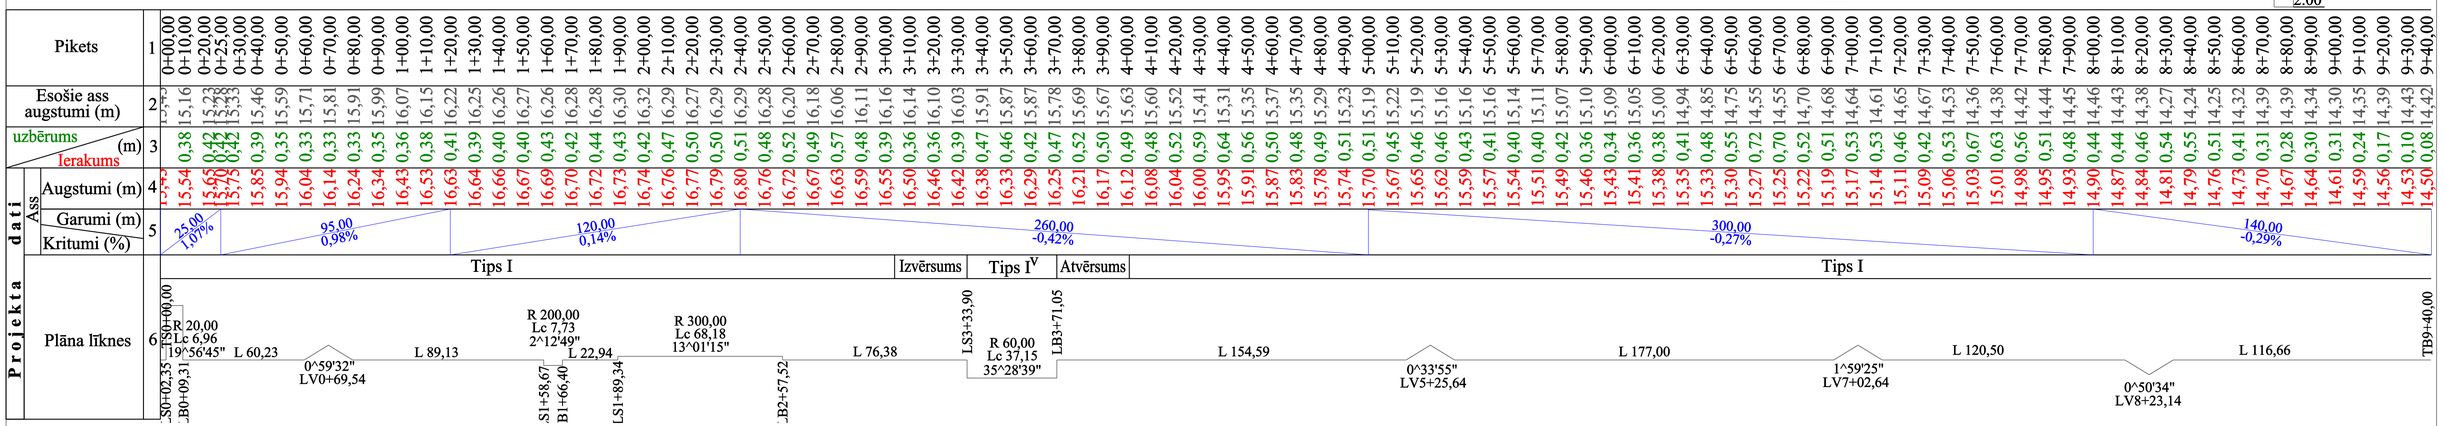

Piezīmes:

1. Visi izmēri doti metros

Esošo komunikāciju apzīmējumi

- DR - esošā drenāža
- EZ - esošais zemsprieguma kabelis

Projektēto komunikāciju apzīmējumi

- DR - projektētā drenāža

Grunšu apzīmējumi

1" - Tehnogēna grunts,grantaina smilts ar oļiem, viegli mālaina
1"b - Tehnogēna grunts,mālaina ar šķembām un zemu organisku vielu saturu
2 - Apbērta augsne, mālaina, vidēji humusēta
14 - Smilšains māls dzeltenbrūns, ar smilts kārtiņām
15 - Smilšaini putekļains māls ar smilts kārtiņām un retiem grants ieslēgumiem.

Apzīmējumi

- Esošais reljefs pa asi
- Projektētā ceļa ass līnija
- 0+25.64 Projektētie krustojumi, nobrauktuves

Pasūtītājs:	Jelgavas novada pašvaldība Pasta iela 37, Jelgava LV 3001, Latvija	Pasūtījuma Nr.	JNP/5-34.2.3/16/94

SIA "3C"
Reģ. Nr. 43603014135; Būvk. reģ. Nr. 2765-R
Paula Lejiņa iela 2, Jelgava LV 3004,
Latvija, Tālr. +371 63025682

Jelgavas novada pašvaldības Jaunsvirlaukas pagasta ceļa "Jaunsvirlaukas šoseja - Balži Nr.103" pārbūve km 0,00-0,94

Būvproj.vad	A. Buķevics		*02.2017*
Pārbaudāja	G. Beitiņš		*02.2017*
Izstrādāja	A. Buķevics		*02.2017*

Arhīva reģ. Nr. 00268

Garenprofils

Stadija	*Rasējuma marka*	*Lapa/lapas*
BP	CD4	1/1