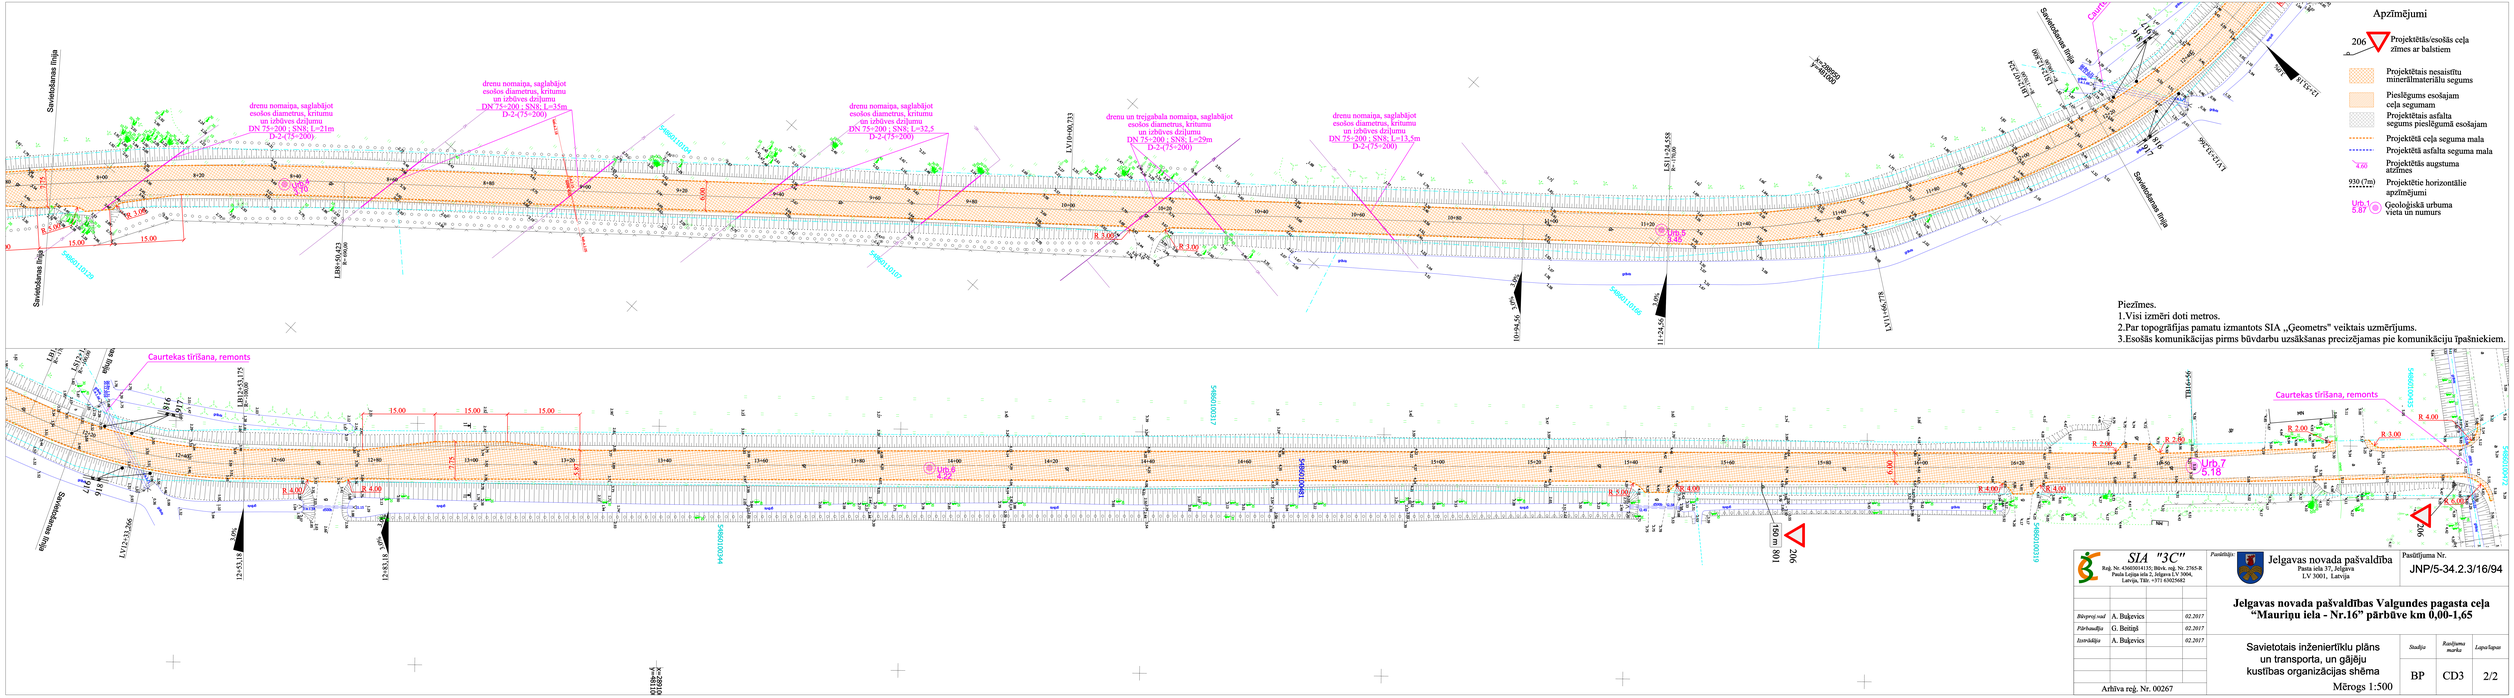

Apzīmējumi

- 206 — Projektētās/esošās ceļa zīmes ar balstiem
- Projektētais nesaistītu minerālmateriālu segums
- Piesēgums esošajam ceļa segumam
- Projektētais asfalta segums piesēgumā esošajam
- Projektētā ceļa seguma mala
- Projektētā asfalta seguma mala
- 4.60 — Projektētās augstuma atzīmes
- 930 (7m) — Projektētie horizontālie apzīmējumi
- Urb.1 5.87 — Ģeoloģiskā urbuma vieta un numurs

Piezīmes.
1.Visi izmēri doti metros.
2.Par topogrāfijas pamatu izmantots SIA „Geometrs" veiktais uzmērījums.
3.Esošās komunikācijas pirms būvdarbu uzsākšanas precizējamas pie komunikāciju īpašniekiem.

SIA "3C" Reģ. Nr. 45650014135; Bibla. reģ. Nr. 2765-R Pasta Lejas iela 2, Jelgava LV 3004, Latvija, Tālr. +371 63025682	Pasūtītājs: Jelgavas novada pašvaldība Pasta iela 37, Jelgava LV 3001, Latvija	Pasūtījuma Nr. JNP/5-34.2.3/16/94	
	Jelgavas novada pašvaldības Valgundes pagasta ceļa "Mauriņu iela - Nr.16" pārbūve km 0,00-1,65		
Būvprojektu vad. A. Buļevics 02.2017			
Pārbaudīja G. Beitiņš 02.2017			
Izstrādāja A. Buļevics 02.2017	Savietotais inženiertīklu plāns un transporta, un gājēju kustības organizācijas shēma	Stadija BP	Rasējuma marka CD3	Lapa/lapas 2/2
Arhīva reģ. Nr. 00267	Mērogs 1:500		