


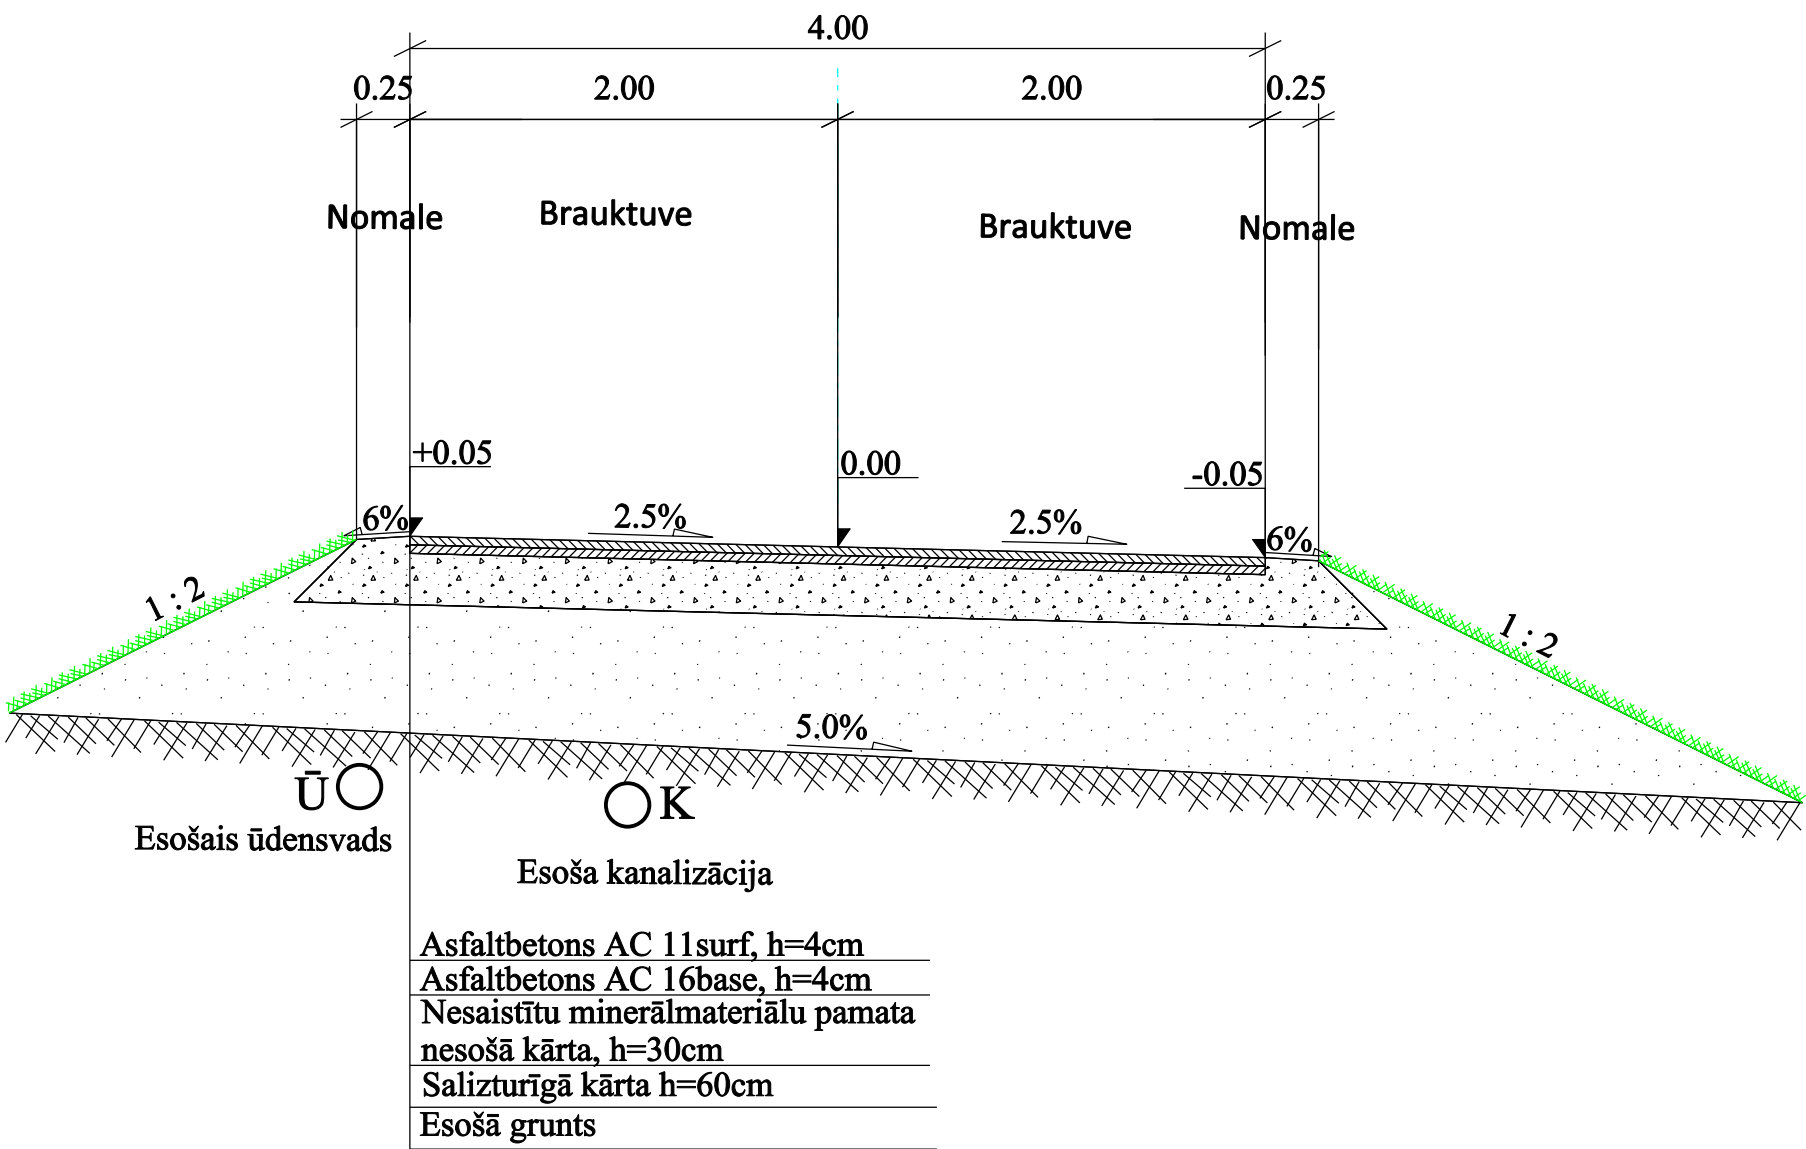

Šķērsprofils



<div></div> <div><div>SIA "3C"</div><div>Reģ. Nr. 43603014135; Būvk. reģ. Nr. 2765-R Paula Lejiņa iela 2, Jelgava LV 3004, Latvija, Tālr. +371 63025682</div></div>				<div>Pasūtītājs:</div> <div></div> <div>Jelgavas novada pašvaldība Pasta iela 37, Jelgava LV 3001, Latvija</div>				<div>Pasūtījuma Nr.</div> <div>JNP/5-34.3/16/149</div>					
				<div>Jelgavas novada pašvaldības Kalnciema pagasta Lielupes ielas 120 m pārbūve</div>									
<div>Būvproj.vad</div> <div>A. Buķevics</div> <div></div> <div>11.2016</div>													
<div>Būvproj.vad</div> <div>G. Beitīņš</div> <div></div> <div>11.2016</div>													
<div>Izstrādāja</div> <div>A. Buķevics</div> <div></div> <div>11.2016</div>				<div>Raksturīgais griezum - šķērsprofils</div> <div>Mērogs 1:50</div>				<div>Stadija</div> <div>BP</div>		<div>Rasējuma marka</div> <div>CD5</div>		<div>Lapa/lapas</div> <div>1/1</div>	
<div>Arhīva reģ. Nr. 00254</div>													