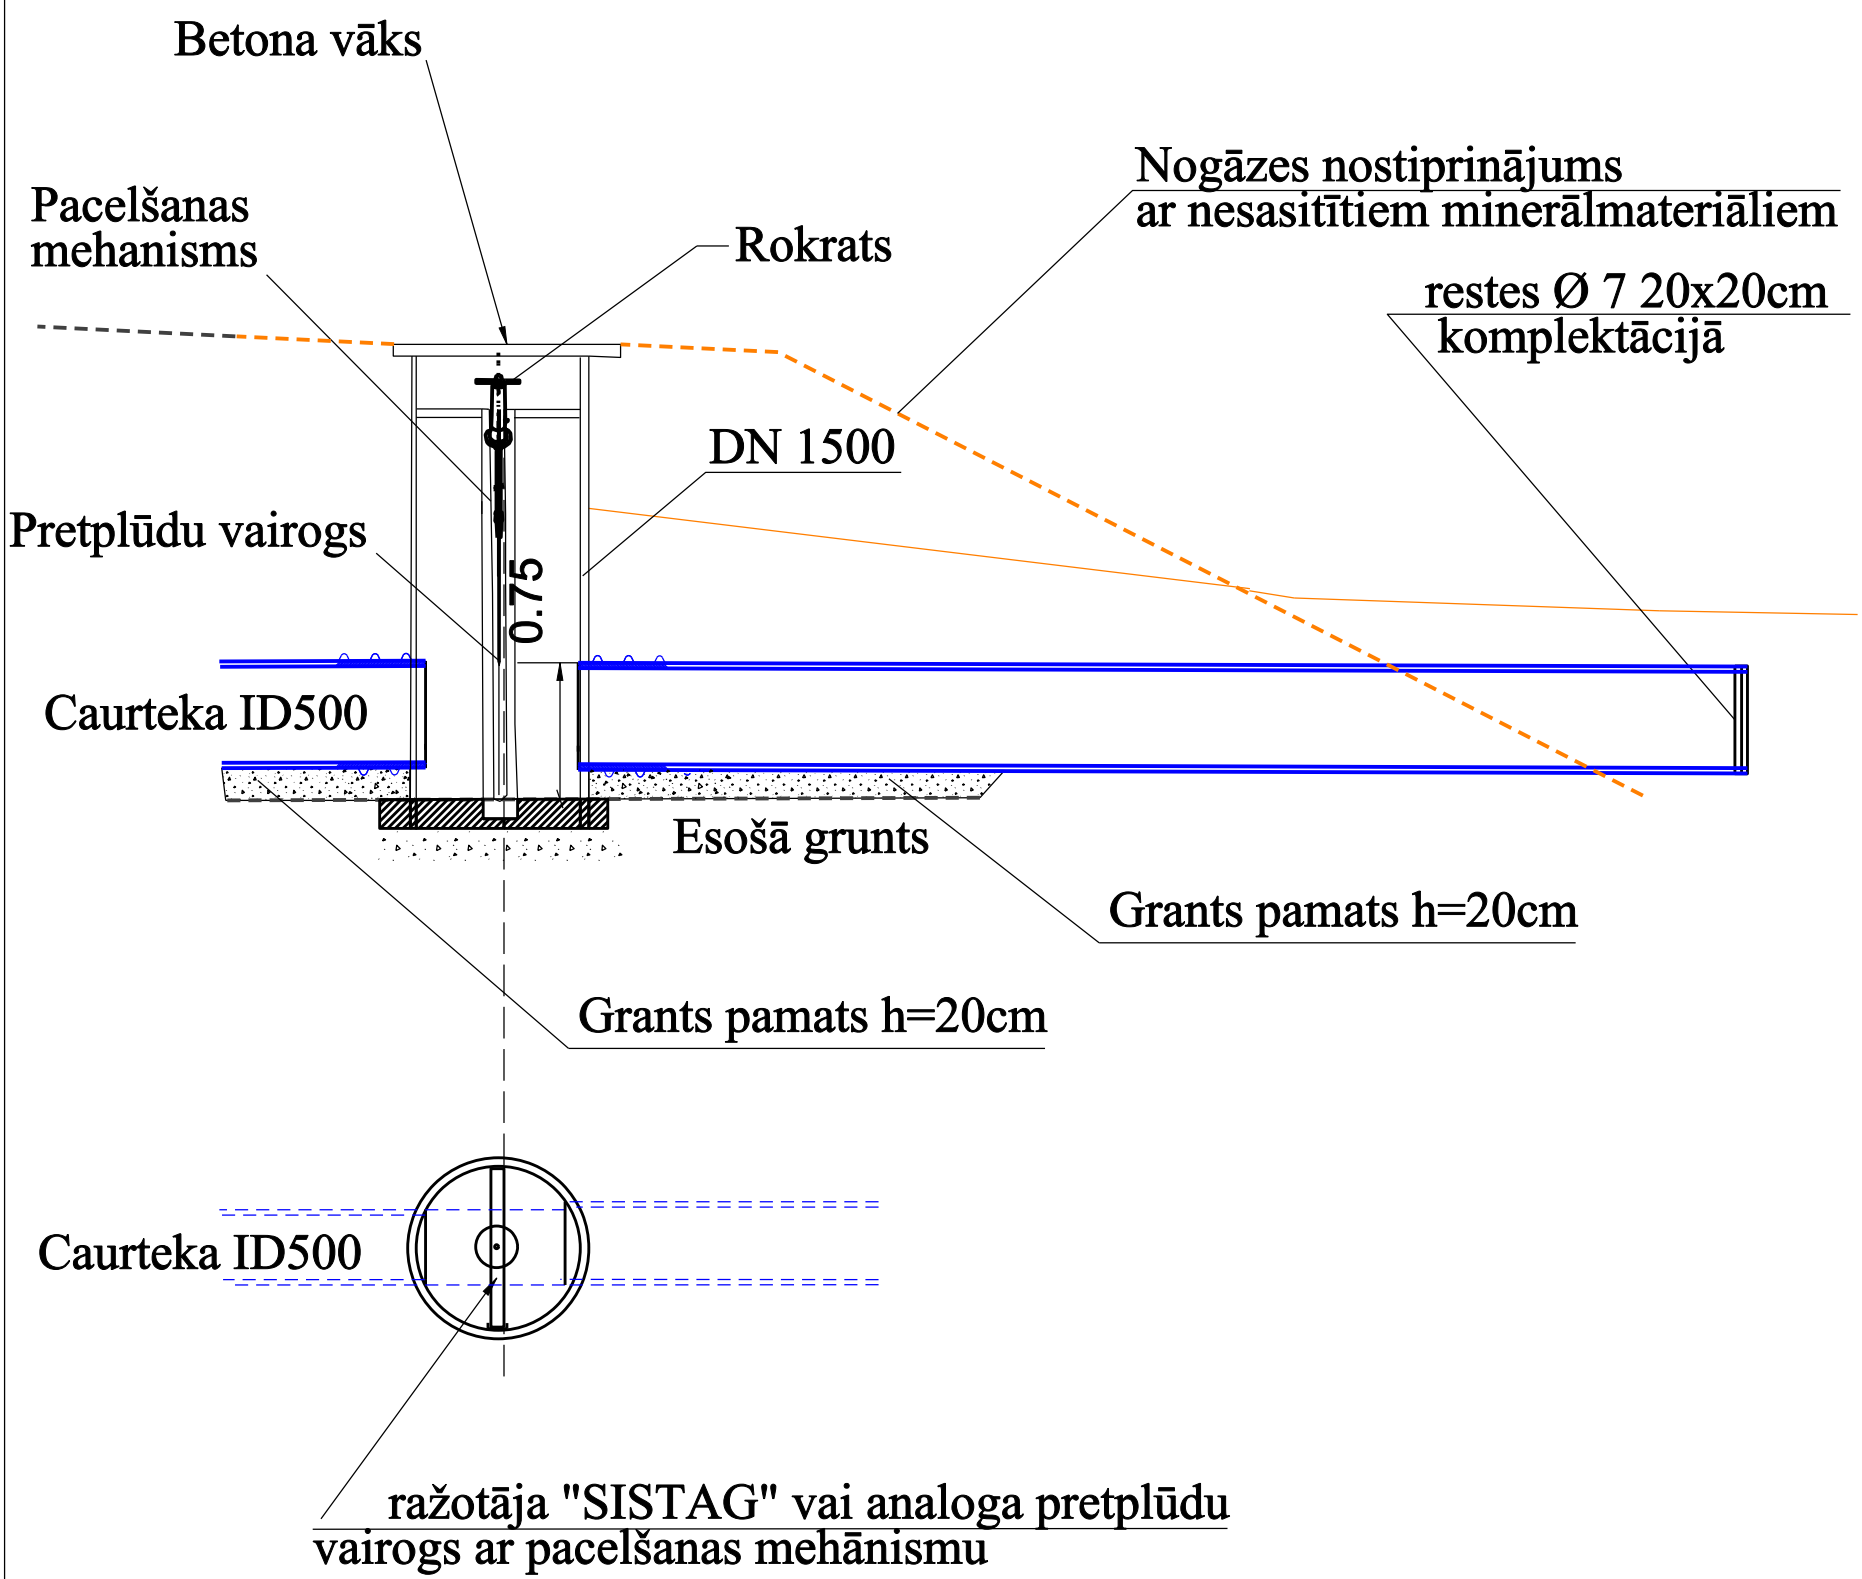

SIA "3C"
Reģ. Nr. 43603014135; Būvk. reģ. Nr. 2765-R
Paula Lejiņa iela 2, Jelgava LV 3004,
Latvija, Tālr. +371 63025682

Pasūtītājs: Jelgavas novada pašvaldība
Pasta iela 37, Jelgava
LV 3001, Latvija

Pasūtījuma Nr. JNP/5-34.3/16/149

Būvproj.vad.	A. Buķevics		*11.2016*
Pārbaudīja	G. Beitiņš		*11.2016*
Izstrādāja	A. Buķevics		*11.2016*

Arhīva reģ. Nr. 00254

Jelgavas novada pašvaldības Kalnciema pagasta Lielupes ielas 120 m pārbūve

Caurteka, pretplūdu aizbīdnis

Stadija	*Rasējuma marka*	*Lapa/lapas*
BP	CD6	1/2