

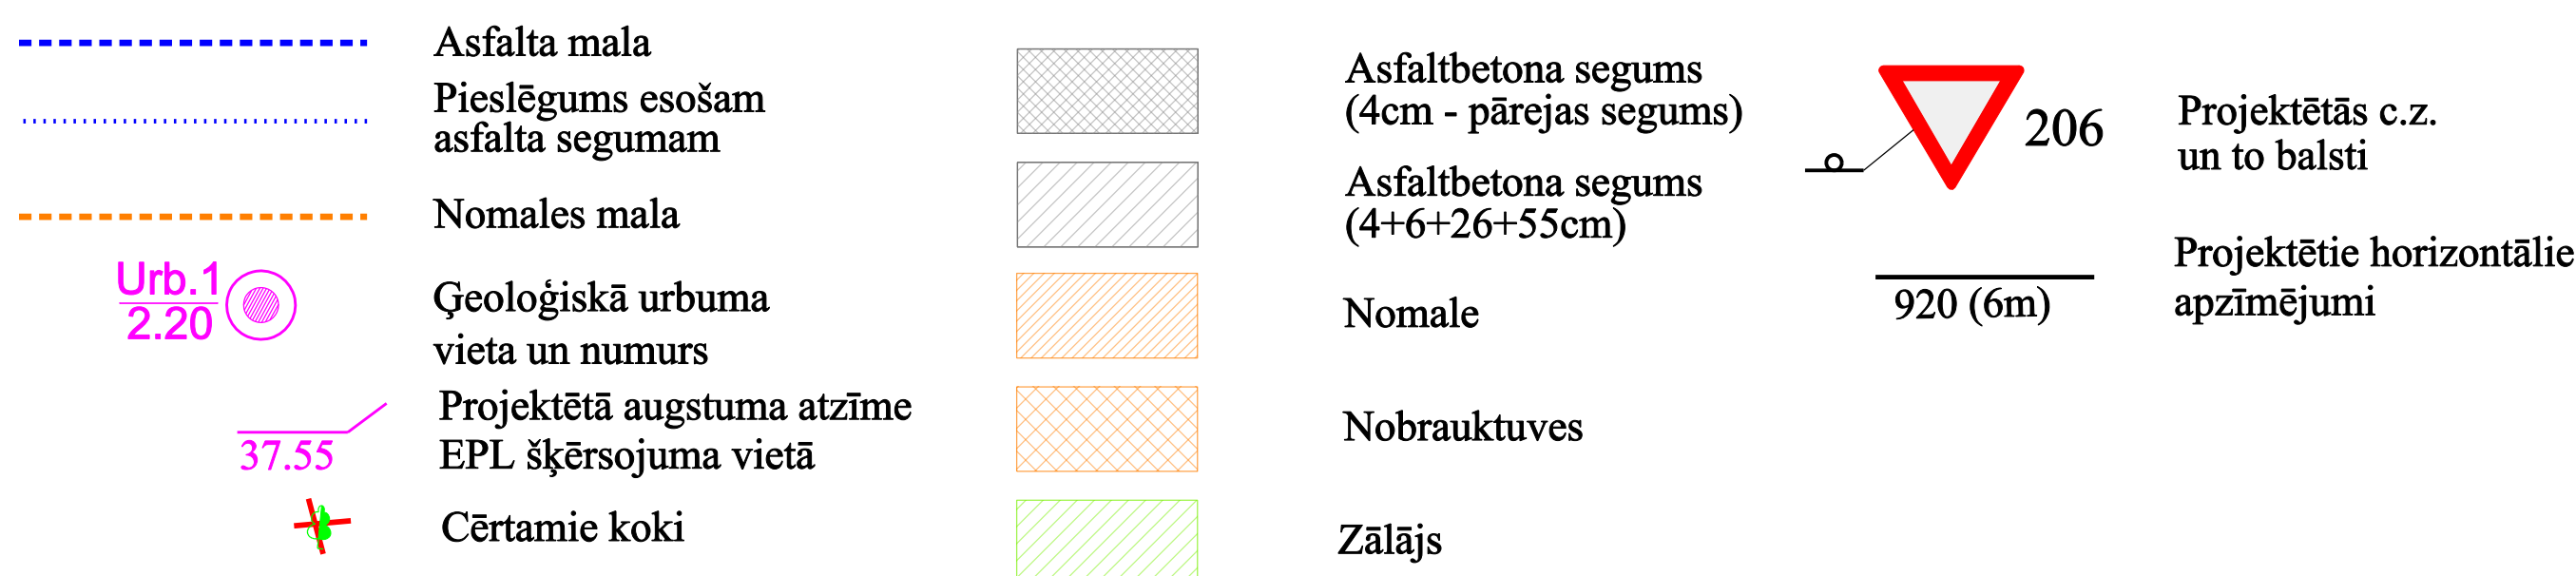
BŪVOBJEKTU RAKSTUROJOŠIE GALVENIE RĀDĪTĀJI:



1. Nekustamā īpašuma kadastra numurs: 54960060122.
2. Būves galvenais lietošanas veids: Vispārējās lietošanas ceļš, CIII klase, kas pilda piekļuves funkciju lauksaimniecības zemēm un dzīvojamām mājām
3. Pārbūves posma garums: 2000m.
4. Asfaltētās brauktuves platums: 6m
5. Nomaļu platums: 0.75m
6. Vertikālais plānojums: pieskaņots esošam reljefam, respektējot apkārtējo apbūvi un īpašumus.

BŪVDARBU ORGANIZĀCIJA:

1. Būvdarbu veikšana iespējama nepārtraucot piekļuves iespēju uz blakus esošajiem īpašumiem.
2. Pirms būvdarbu uzsākšanas ielas pārbūvei tiek izstrādāta satiksmes organizācijas shēma būvdarbu laikam, kurā tiek norādīta pārbūvējamā teritorija ar nepārtrauktu transporta un gājēju kustības nodrošinājumu.
3. Tiek veikti sagatavošanas darbi - ielas izspraušana, pārbūves zonas norobežošana un satiksmes organizācijas būvdarbu laikā aprikojuma uzstādīšana.
4. Pārbūvējamai daļai tiek norakts nederīgais grunts slānis - pārbaudot gultnes nestspējas rādītājus.
5. Pēc gultnes norakšanas veic caurteku izbūvi. Būvdarbes nostiprinājumam lieto pārvietojamos inventāra vairogus un nepieciešamības gadījumā - ūdens pazemināšanas un dubļu atsūkņēšanas iekārtas.
6. Būvdarbu laikā jā rūpējas, lai ielas gultnei tiktu nodrošināta lietuss ūdeņu atvade un ielas gultne, kā arī konstruktīvie slāņi netiktu pārmitrināti.
7. Pēc caurteku izbūves, kontrolējot gultnes nestspēju, tiek izbūvēta būvprojektā paredzēta segas konstrukcija.
8. Pēc asfalta seguma izbūves, tiek uzpildītas nomaļas, pārejas segumi un veikti apzaļumošanas darbi ierīkojot zālāju.
9. Būvdarbu laikā un pēc būvdarbiem nedrīkst pasliktināties esošā situācija blakus zemes īpašumos.

Apzīmējumi



 SIA "3C" Reģ. Nr. 43603014135; Būvķ. reģ. Nr. 2765-R Paula Lejiņa iela 2, Jelgava LV 3004, Latvija, Tālr. +371 63025682				Pasūtītājs:  Jelgavas novada pašvaldība Pasta iela 37, Jelgava LV 3001, Latvija		Pasūtījuma Nr. JNP/5-34.3/16/149	
				Jelgavas novada pašvaldības Zaļenieku pagasta ceļa Nr.11 "Ķēmeri - Zanderi" pārbūve km 5.54-7.54			
<i>Būvproj.vad</i>	A. Buķevics		<i>11.2016</i>				
<i>Pārbaudīja</i>	G. Beitīņš		<i>11.2016</i>				
<i>Izstrādāja</i>	A. Buķevics		<i>11.2016</i>	Būvdarbu ģenerālplāns			
Arhīva reģ. Nr. 00258					<i>Stadija</i>	<i>Rasējuma marka</i>	<i>Lapa/lapas</i>
					BP	DOP1	1/1