Pirms būvdarbu uzsākšanas nepieciešams noslēgt Sadarbības līgumu, ja tiks izmantoti valsts autoceļi materiālu piegādei būvobjektā un saskaņot plānotos materiālu piegādes maršrutus.

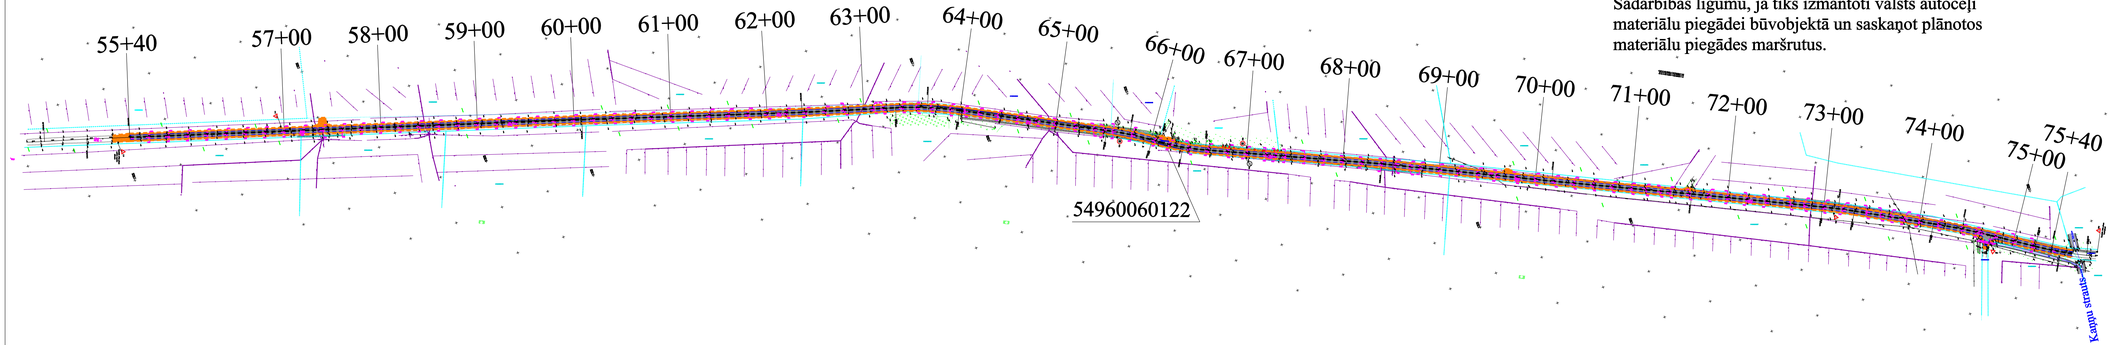

BŪVOBJEKTU RAKSTUROJOŠIE GALVENIE RĀDĪTĀJI:

1. Nekustamā īpašuma kadastra numurs: 54960060122.
2. Būves galvenais lietošanas veids: Vispārējas lietošanas ceļš, CIII klase, kas pilda piekļuves funkciju lauksaimniecības zemēm un dzīvojamām mājām
3. Pārbūves posma garums: 2000m.
4. Asfaltētās brauktuves platums: 6m
5. Nomaļu platums: 0.75m
6. Vertikālais plānojums: pieskaņots esošam reljefam, respektējot apkārtējo apbūvi un īpašumus.

Būvprojekta vadītāja apliecinājums

Šajā būvprojektā ir iekļautas un izstrādātas visas nepieciešamās daļas atbilstoši būvatļaujā ietvertajiem nosacījumiem

Būvprojekta vadītājs: **Aigars Buķevics**

Sertifikāta Nr. **20-4565**

Datums **2016. gada 17. novembris** Paraksts: _____

Būvprojekta daļas vadītāja apliecinājums

Šā būvprojekta **Arhitektūras daļas, teritorijas sadaļas** risinājumi atbilst Latvijas būvnormatīvu un citu normatīvo aktu, kā arī tehnisko vai īpašo noteikumu prasībām

Būvprojekta vadītājs: **Aigars Buķevics**

Sertifikāta Nr. **20-4565**

Datums **2016. gada 17. novembris** Paraksts: _____

SIA "3C" Reģ. Nr. 43603014135; Būvk. reģ. Nr. 2765-R Paula Lejiņa iela 2, Jelgava LV 3004, Latvija, Tālr. +371 63025682			
Pasūtītājs: Jelgavas novada pašvaldība Pasta iela 37, Jelgava LV 3001, Latvija			Pasūtījuma Nr. JNP/5-34.3/16/149
Būvproj.vad	A. Buķevics		*11.2016*
Pārbaudīja	G. Beitiņš		*11.2016*
Izstrādāja	A. Buķevics		*11.2016*
Arhīva reģ. Nr. 00258			

Jelgavas novada pašvaldības Zaļenieku pagasta ceļa Nr.11 "Ķemeri - Zanderi" pārbūve km 5.54-7.54

Ģenerālplāns

Stadija	*Rasējuma marka*	*Lapa/lapas*
BP	CD2	1/1