Piezīmes.
1. Visi izmēri doti metros.
2. Par topogrāfijas pamatu izmantots SIA „Ģeometrs" veiktais topogrāfiskais uzmērījums.
3. Pirms būvdarbu uzsākšanas izsaukt visu ieinteresēto organizāciju pārstāvjus, lai uz vietas precizētu esošo komunikāciju novietojumu un dziļumus, atšurfējot ar roku darbu, un fiksējot novietojumu plāna lapās.
4. Drenāžas bojājumu gadījumā izpildīt Valsts SIA „Zemkopības ministrijas nekustamie īpašumi" tehnisko noteikumu prasības, risinājumus saskaņojot ar Valsts SIA „Zemkopības ministrijas nekustamie īpašumi" pārstāvi.
5. Ceļa zīmes jābūt izgatavotām atbilstoši standartam LVS 77-3 uz cinkota skārda pamatnes.
6. Ceļa zīmes uzstādāmas saskaņā ar standartiem LVS 77-1 un LVS 77-3 uz cinkotiem metāla balstiem, kas iestiprināti betona pamatnē.
7. Horizontālos apzīmējumus veikt ar termoplastu atbilstoši standartam LVS 85.
8. Darbus veikt sertificēta būvdarbu vadītāja vadībā.
9. Segumu konstrukciju detalizēti skatīt lapā CD 5 „Raksturīgie griezumi - šķērsprofils".
10. Neskaidrību gadījumā sazināties ar būvprojekta autoru tel. 63025682

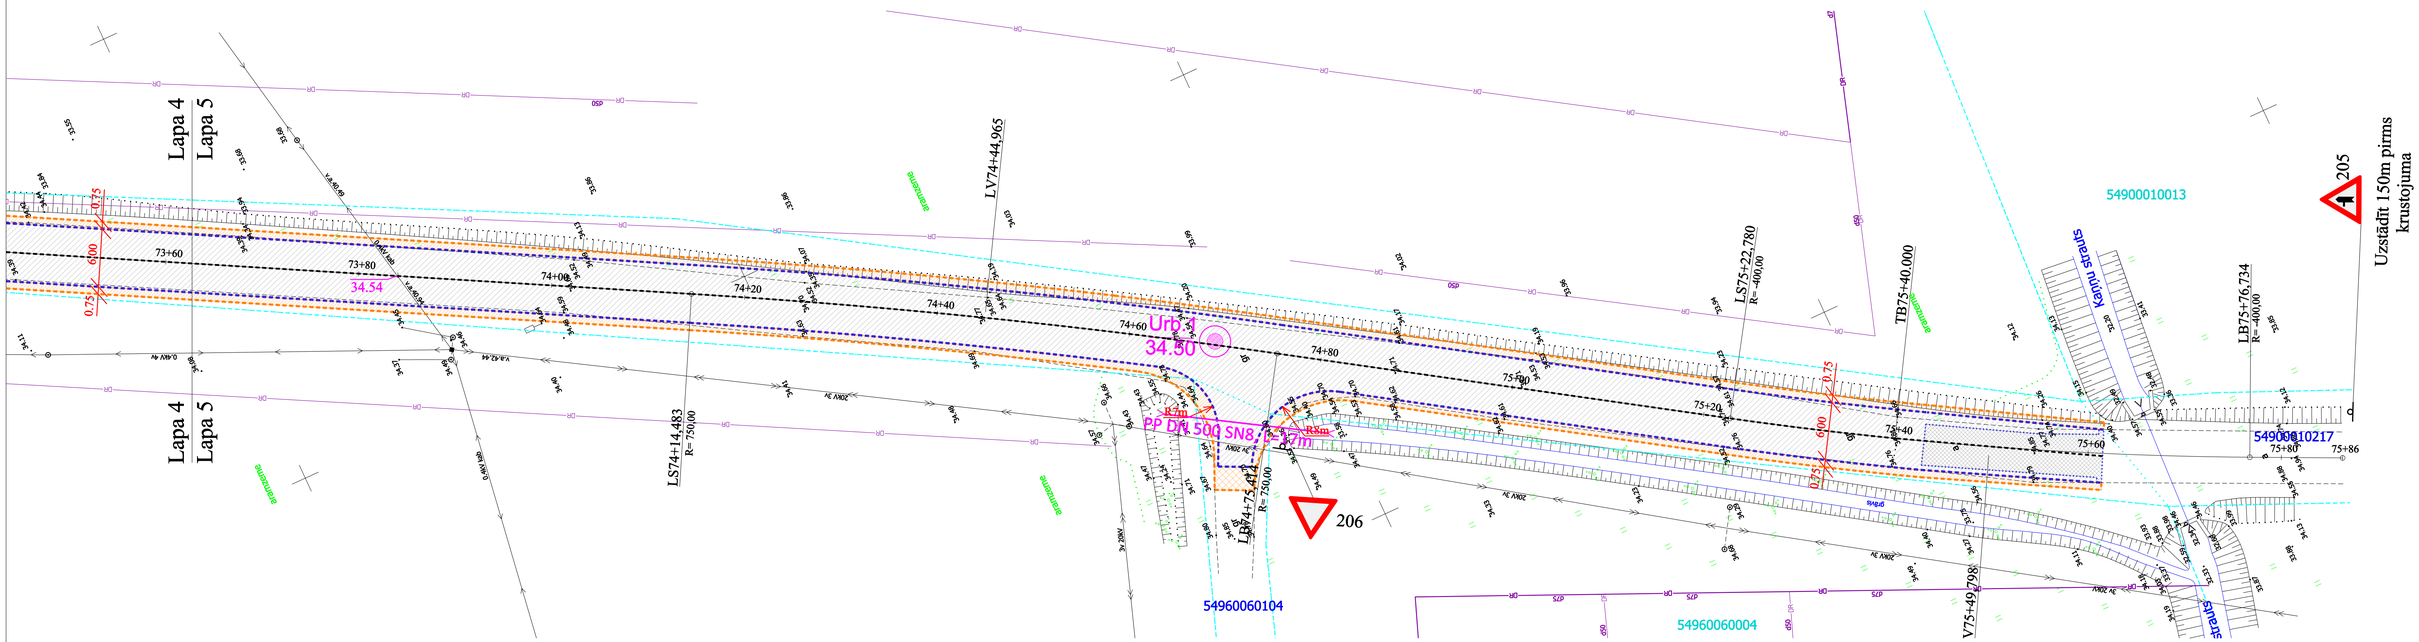

Apzīmējumi

- Asfalta mala
- Pieslēgums esošam asfalta segumam
- Nomales mala
- Urb.1 2.20 — Ģeoloģiskā urbuma vieta un numurs
- 37.55 — Projektētā augstuma atzīme EPL šķērsojuma vietā
- Cērtamie koki
- Asfaltbetona segums (4cm - pārejas segums)
- Asfaltbetona segums (4+6+26+55cm)
- Nomale
- Nobrauktuves
- Zālājs
- 206 — Projektētās c.z. un to balsti
- 920 (6m) — Projektētie horizontālie apzīmējumi

Būvproj.vad	A. Buķevics		*11.2016*
Pārbaudīja	G. Beitiņš		*11.2016*
Izstrādāja	A. Buķevics		*11.2016*

Arhīva reģ. Nr. 00258

SIA "3C"
Reģ. Nr. 43603014135; Būvk. reģ. Nr. 2765-R
Paula Lejiņa iela 2, Jelgava LV 3004,
Latvija, Tālr. +371 63025682

Pasūtītājs: Jelgavas novada pašvaldība
Pasta iela 37, Jelgava
LV 3001, Latvija

Pasūtījuma Nr. JNP/5-34.3/16/149

Jelgavas novada pašvaldības Zaļenieku pagasta ceļa Nr.11 "Ķemeri - Zanderi" pārbūve km 5.54-7.54

Savietotais inženiertīklu plāns un Transporta un gājēju kustības organizācijas shēma

Mērogs 1:500

Stadija	*Rasējuma marka*	*Lapa/lapas*
BP	CD3	5/5