


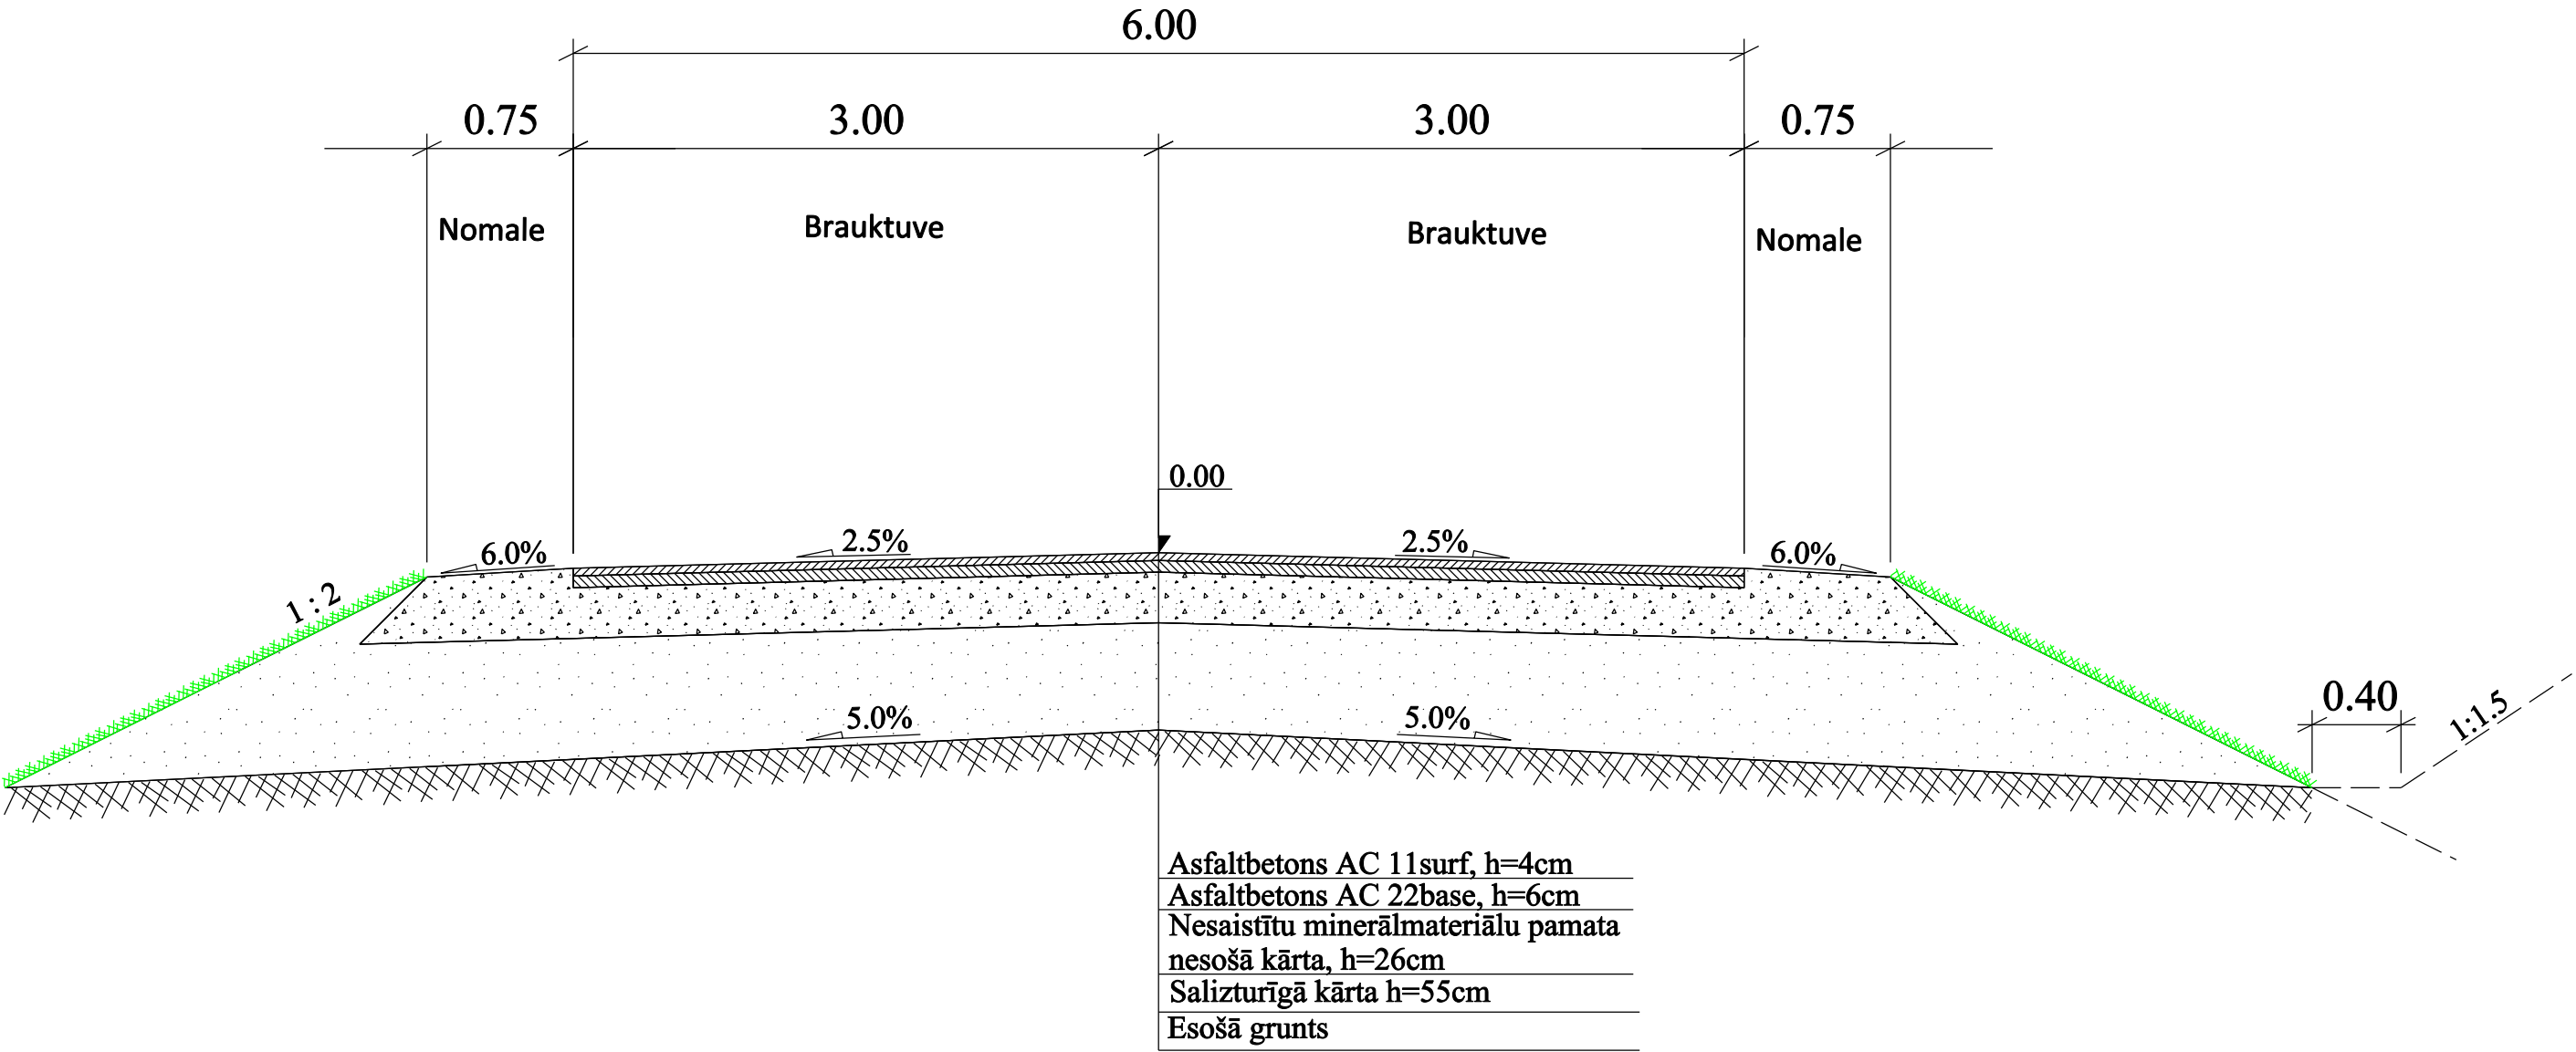

Apzīmējumi

- Orientējoši esošā zemes virsma
- Zālājs



<div><div><div>SIA "3C"</div><div>Reģ. Nr. 43603014135; Būvk. reģ. Nr. 2765-R Paula Lejiņa iela 2, Jelgava LV 3004, Latvija, Tālr. +371 63025682</div></div></div> <div><div>Pasūtītājs:</div><div><div></div><div>Jelgavas novada pašvaldība</div><div>Pasta iela 37, Jelgava LV 3001, Latvija</div></div></div> <div>Pasūtījuma Nr. JNP/5-34.3/16/149</div>							
				Jelgavas novada pašvaldības Zaļenieku pagasta ceļa Nr.11 "Ķemeri - Zanderi" pārbūve km 5.54-7.54			
Būvproj.vad	A. Buķevics		11.2016	Raksturīgais griezums - šķērsprofils			
Pārbaudīja	A. Buķevics		11.2016				
Izstrādāja	G. Beitīšs		11.2016	Mērogs 1:50			
Arhīva reģ. Nr. 00258					Stadija	Rasējuma marka	Lapa/lapas
					BP	CD5	1/1