


Trešā stāva plāns  
M 1:100

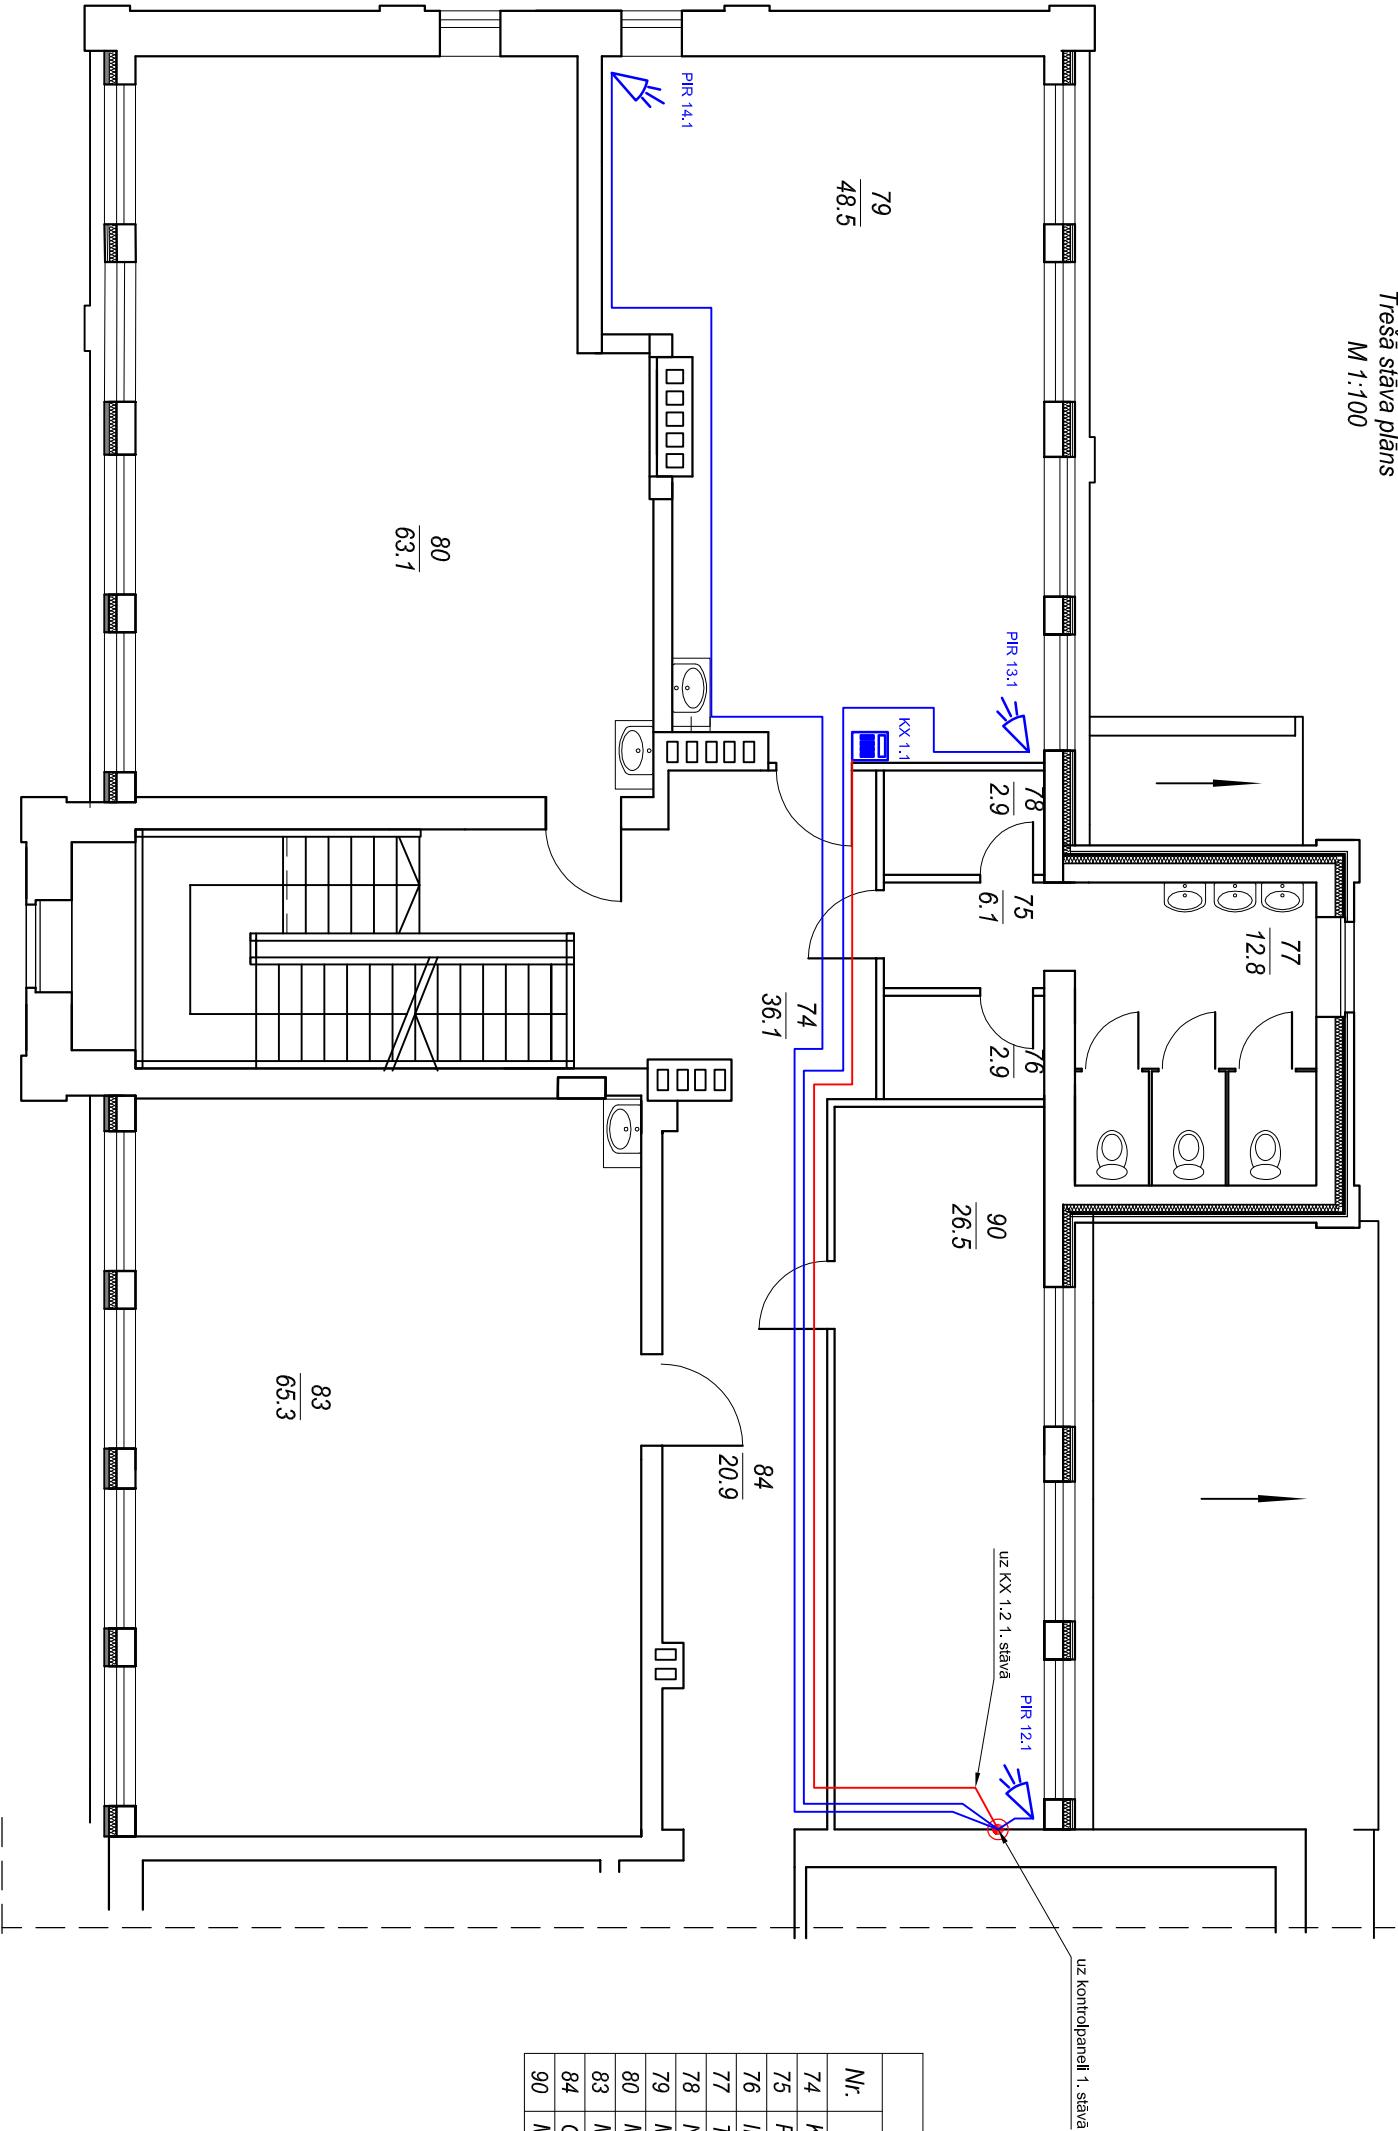

Telpu eksplīkācija		
Nr.	Nosaukums	Platība, m²
74	Kāpņu telpa	36.1
75	Priekštelpa	2.9
76	Invent.noliktava	2.9
77	Tualete	12.8
78	Noliktava	2.9
79	Mācību telpa	48.5
80	Mācību telpa	63.1
83	Mācību telpa	65.3
84	Gaitenis	20.9
90	Mācību telpa	26.5

PROJEKTĒTĀJS: <b>REARS</b>				PASŪTĪTĀJS: <b>Jelgavas novada pašvaldība</b>				PASŪTĪTUMA NR.: <b>24./03.-16.</b>			
SIA "REARS" Dārza iela 8, Jelgava, LV-3001 reģ. Nr.: 43603042285				Pasta iela 37, Jelgava, LV-3001 reģ. Nr.: 90009118031				ĢENERĀLPROJEKTĒTĀJS: <b>SIA "NAMEJS PLUS"</b>			
Izpilītāja Vārds, uzvārds A. Straume				OBJEKTA NOSAUKUMS: Svētes pamatskolas vecās ēkas daļas pārbūve. Viļces iela 6, Svēte, Svētes pagasts, Jelgavas novads				Jelgava, kr. Barona iela 17-1, LV-3001, tālrunis/fakss: 63025630, Vienot.reģ. Nr.: 43603024773			
Paraksts				STADIJA				MĒROGS			
Datums				TP				1:100			
Projektēja I. Lubjins				LAPAS NOSAUKUMS: Apsardzes signalizācijas sistēma 3.stāva plāns ar AS tīkliem				AS-3			
24.03.2016.				LAPA				LAPU SK.			
24.03.2016.				DATUMS				4			
				AS-3				03.2016.			