


Trešā stāva plāns  
M 1:100

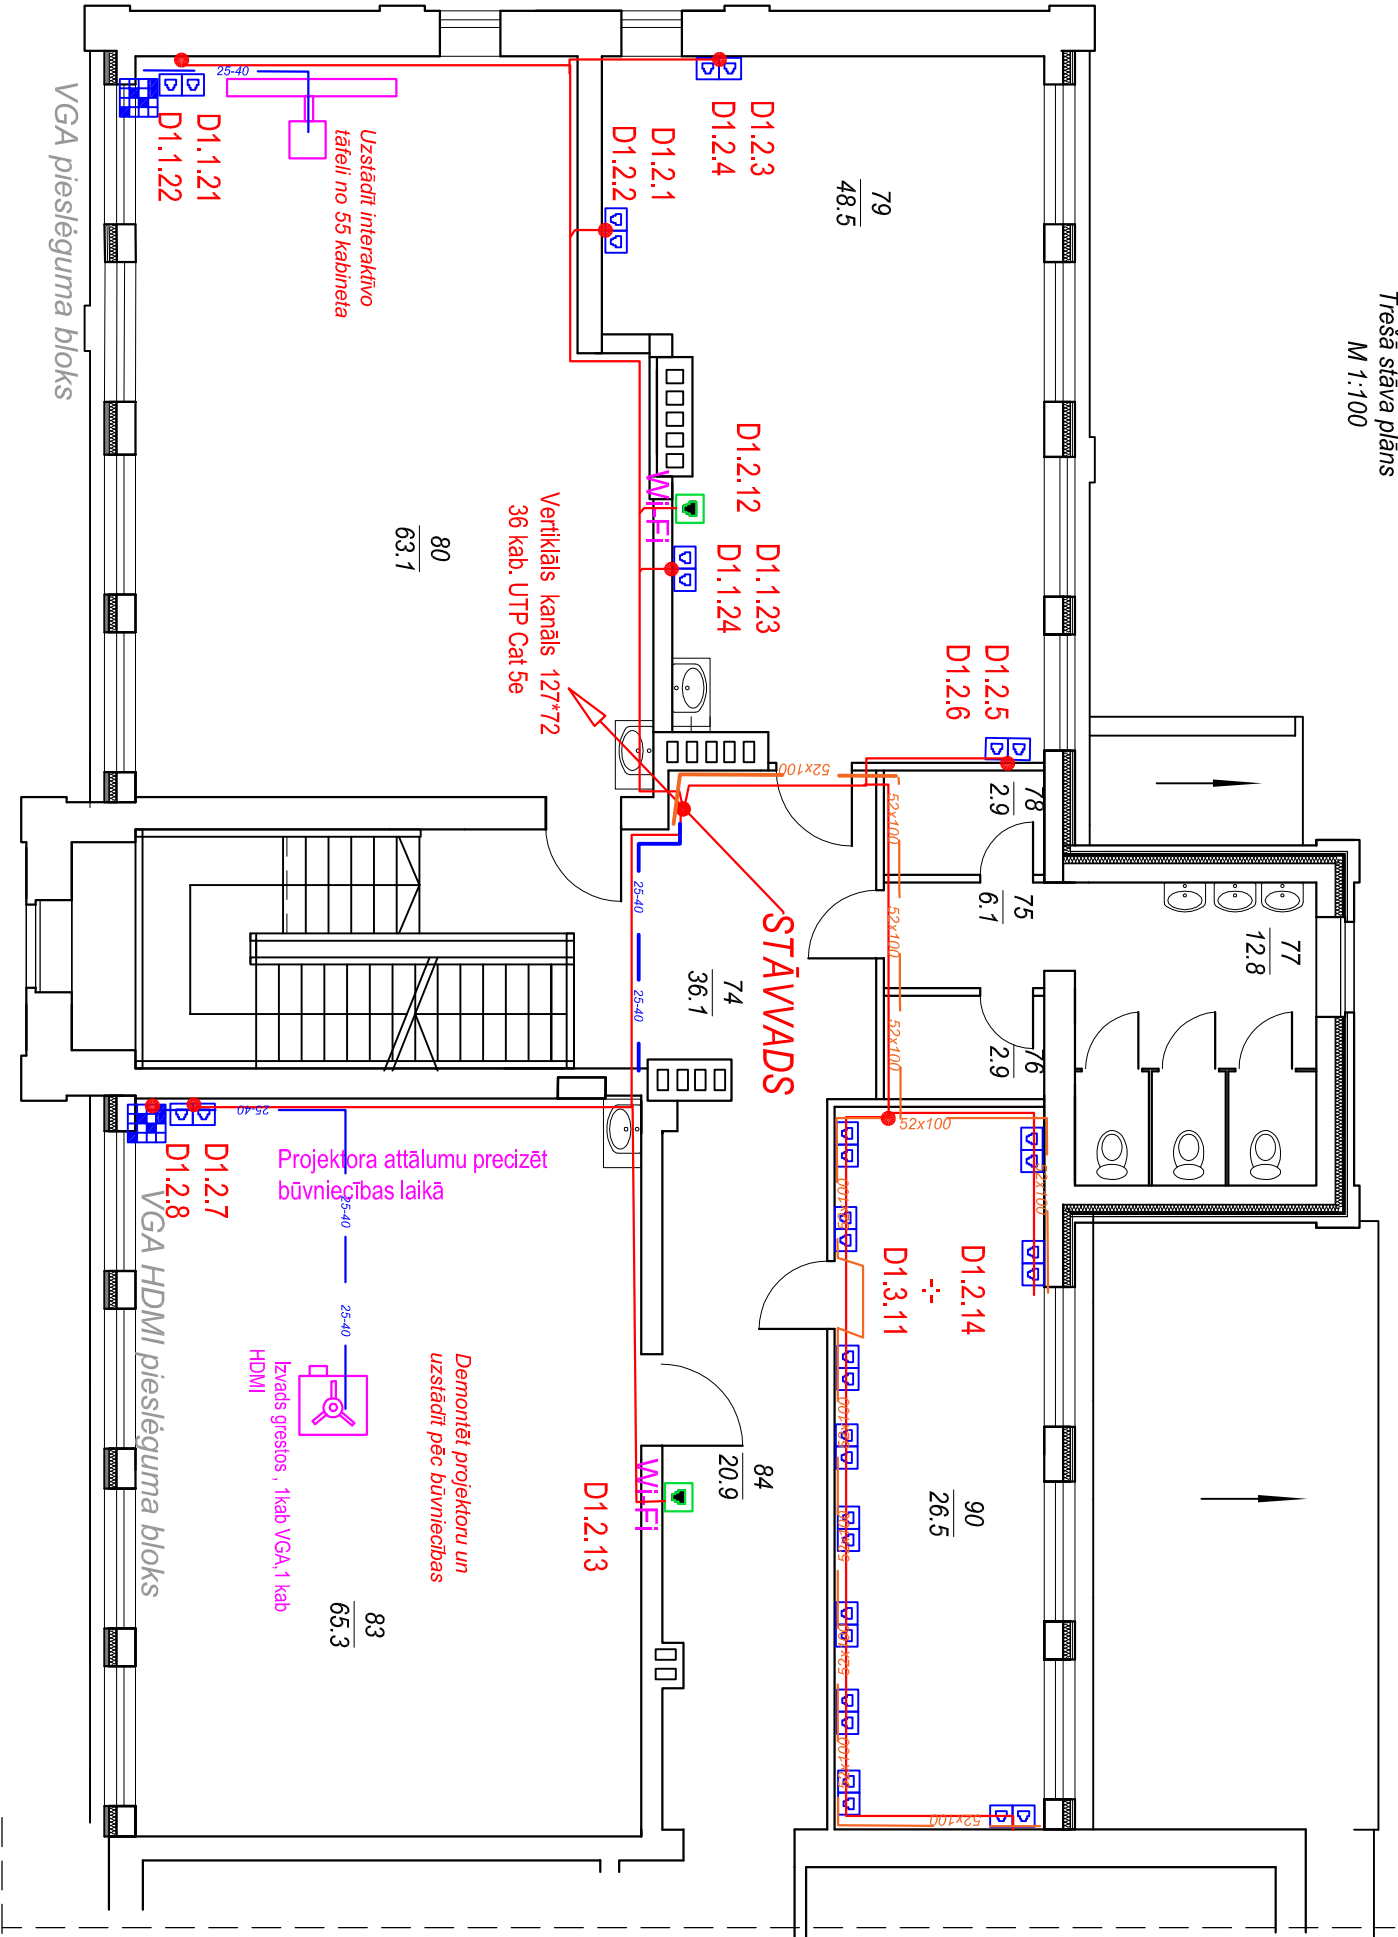

Telpu eksplīkācija	
Nr.	Nosaukums
74	Kāpu telpa
75	Prekštelpa
76	Invent.noliktava
77	Tualete
78	Noliktava
79	Mācību telpa
80	Mācību telpa
83	Mācību telpa
84	Gaitenis
90	Mācību telpa

PROJEKTĒTĀJS: <b>REARS</b> SIA "REARS" Dārza iela 8, Jelgava, LV-3001 reģ. Nr.: 43603042285				PASŪTĪTĀJS: <b>Jelgavas novada pašvaldība</b> Pasta iela 37, Jelgava, LV-3001 reģ. Nr.: 90009118031		PASŪTĪJUMA NR.: <b>24./03.-16.</b>	
OBJEKTA NOSAUKUMS: Svētes pamatskolas vecās ēkas daļas pārbūve. Vīces iela 6, Svēte, Svētes pagasts, Jelgavas novads				OBJEKTA NOSAUKUMS: Datoru tīkli 3. stāva plāns ar datoru tīkliem		GENERALPROJEKTĒTĀJS: <b>SIA "NAMEJS PLUS"</b> Jelgava, kr. Barona iela 17-1, LV-3001, tāl./fax: 63026630, Vienot.reģ.Nr.: 43603024773	
Izpildītāja	Vārds, uzvārds	Paraksts	Datums	STADIJA	MĒROGS	MARKA	
Pr. daļas vad.	A. Straume		24.03.2016.	TP	1:100	ESS	
Projekētāja	G. Bulderbergs		24.03.2016.	LAPA	LAPU SK.	DATUMS	
				ESS-4	5	03.2016.	