


PIEZĪMES

- Kabeļu trases parādītas nosacīti un precizējamas pie montāžas darbu veikšanas atbilstoši būvniecības situācijai. **1**
- Kabeļi montējami zem apmetuma un pa koka konstrukcijām PVC caurulēs.
- Apgaismes slēdzus montēt 0.8m augstumā no grīdas līmeņa.
- Ēkā gaismekļi stiprināmi pie griestiem un sienām.
- Rozetes montēt 0.3m augstumā no grīdas līmeņa, ja plānos nav norādīts savādāk.
- Apgaismojumu un rozetes paredzēts pieslēgt no projektējamās sadalnes ASS-1, ASS-2, ASS-3 stāvā.
- Visi darbi izpildāmi ievērojot spēkā esošos normatīvos dokumentus un ražotāju izdotās instrukcijas.
- Visas būvprojekta daļas skatīt kopā.

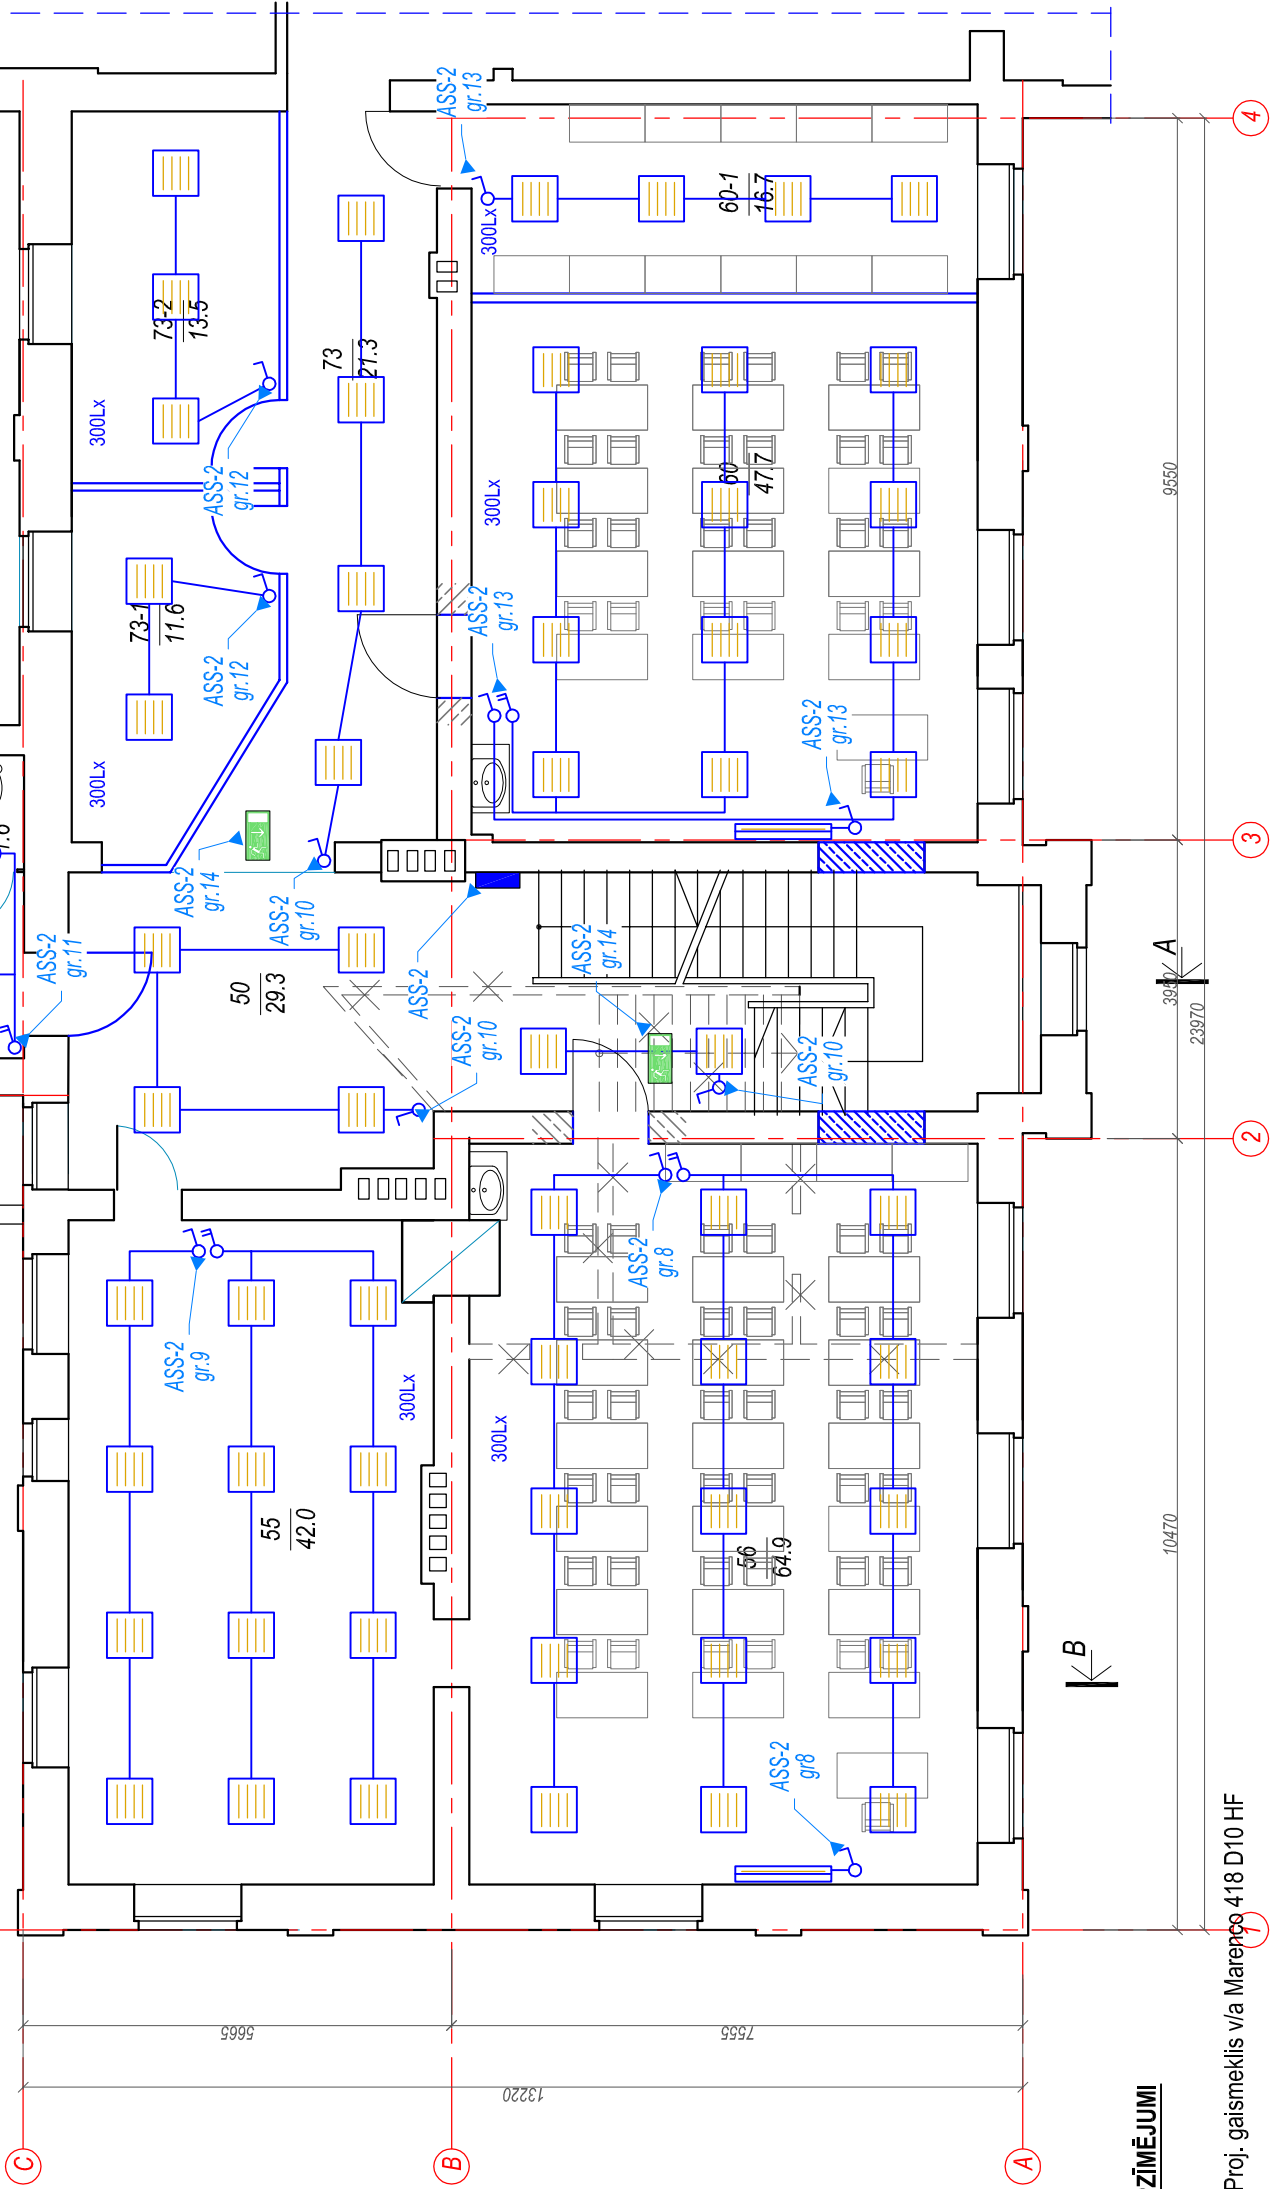

Telpu eksplikācija		
Nr.	Nosaukums	Platība, m²
50	Kāpņu telpa	29.3
51	Tualete	1.6
52	Tualete	1.4
53	Tualete	1.4
54	Priekštelpa	8.5
55	Mācību telpa	42.0
56	Mācību telpa	64.9
60	Mācību telpa	47.7
60-1	Mācību telpa	16.7
73	Gaitenis	21.3
73-1	Kabinets	11.6
73-2	Kabinets	13.5

PIENĒMTIE APZĪMĒJUMI

- G1
- G2
- G5
-
-
-
-
-
-

- Proj. gaismeklis v/a Marenčs 418 D10 HF
- Proj. gaismeklis v/a Northcliffe Breeze 418
- Proj. LED downlight 19W 1520lm 3000K d-225mm IP54 GTV LD-ORW19W-CB
- Proj. avārijas gaismeklis 8W T5 1h (deg avārijas laikā) IP42 HELIOS
- Proj. gaismeklis INTRA LIGHTING 5700 2x36W T26 G13 EB IP65
- Proj. gaismeklis TĀFELES 1x36W MG CLASSIC
- Proj. apgaismojuma dubultslēdzis (1+1) z/a
- Proj. apgaismojuma 1 pola slēdzis z/a
- Proj. kontaktligzda 1-v z/a ar zem. bēnu aiz.
- Proj. kontaktligzda IP 44 1-v z/a ar zem. bēnu aiz.
- Proj. elektrosadaine z/a

--	--	