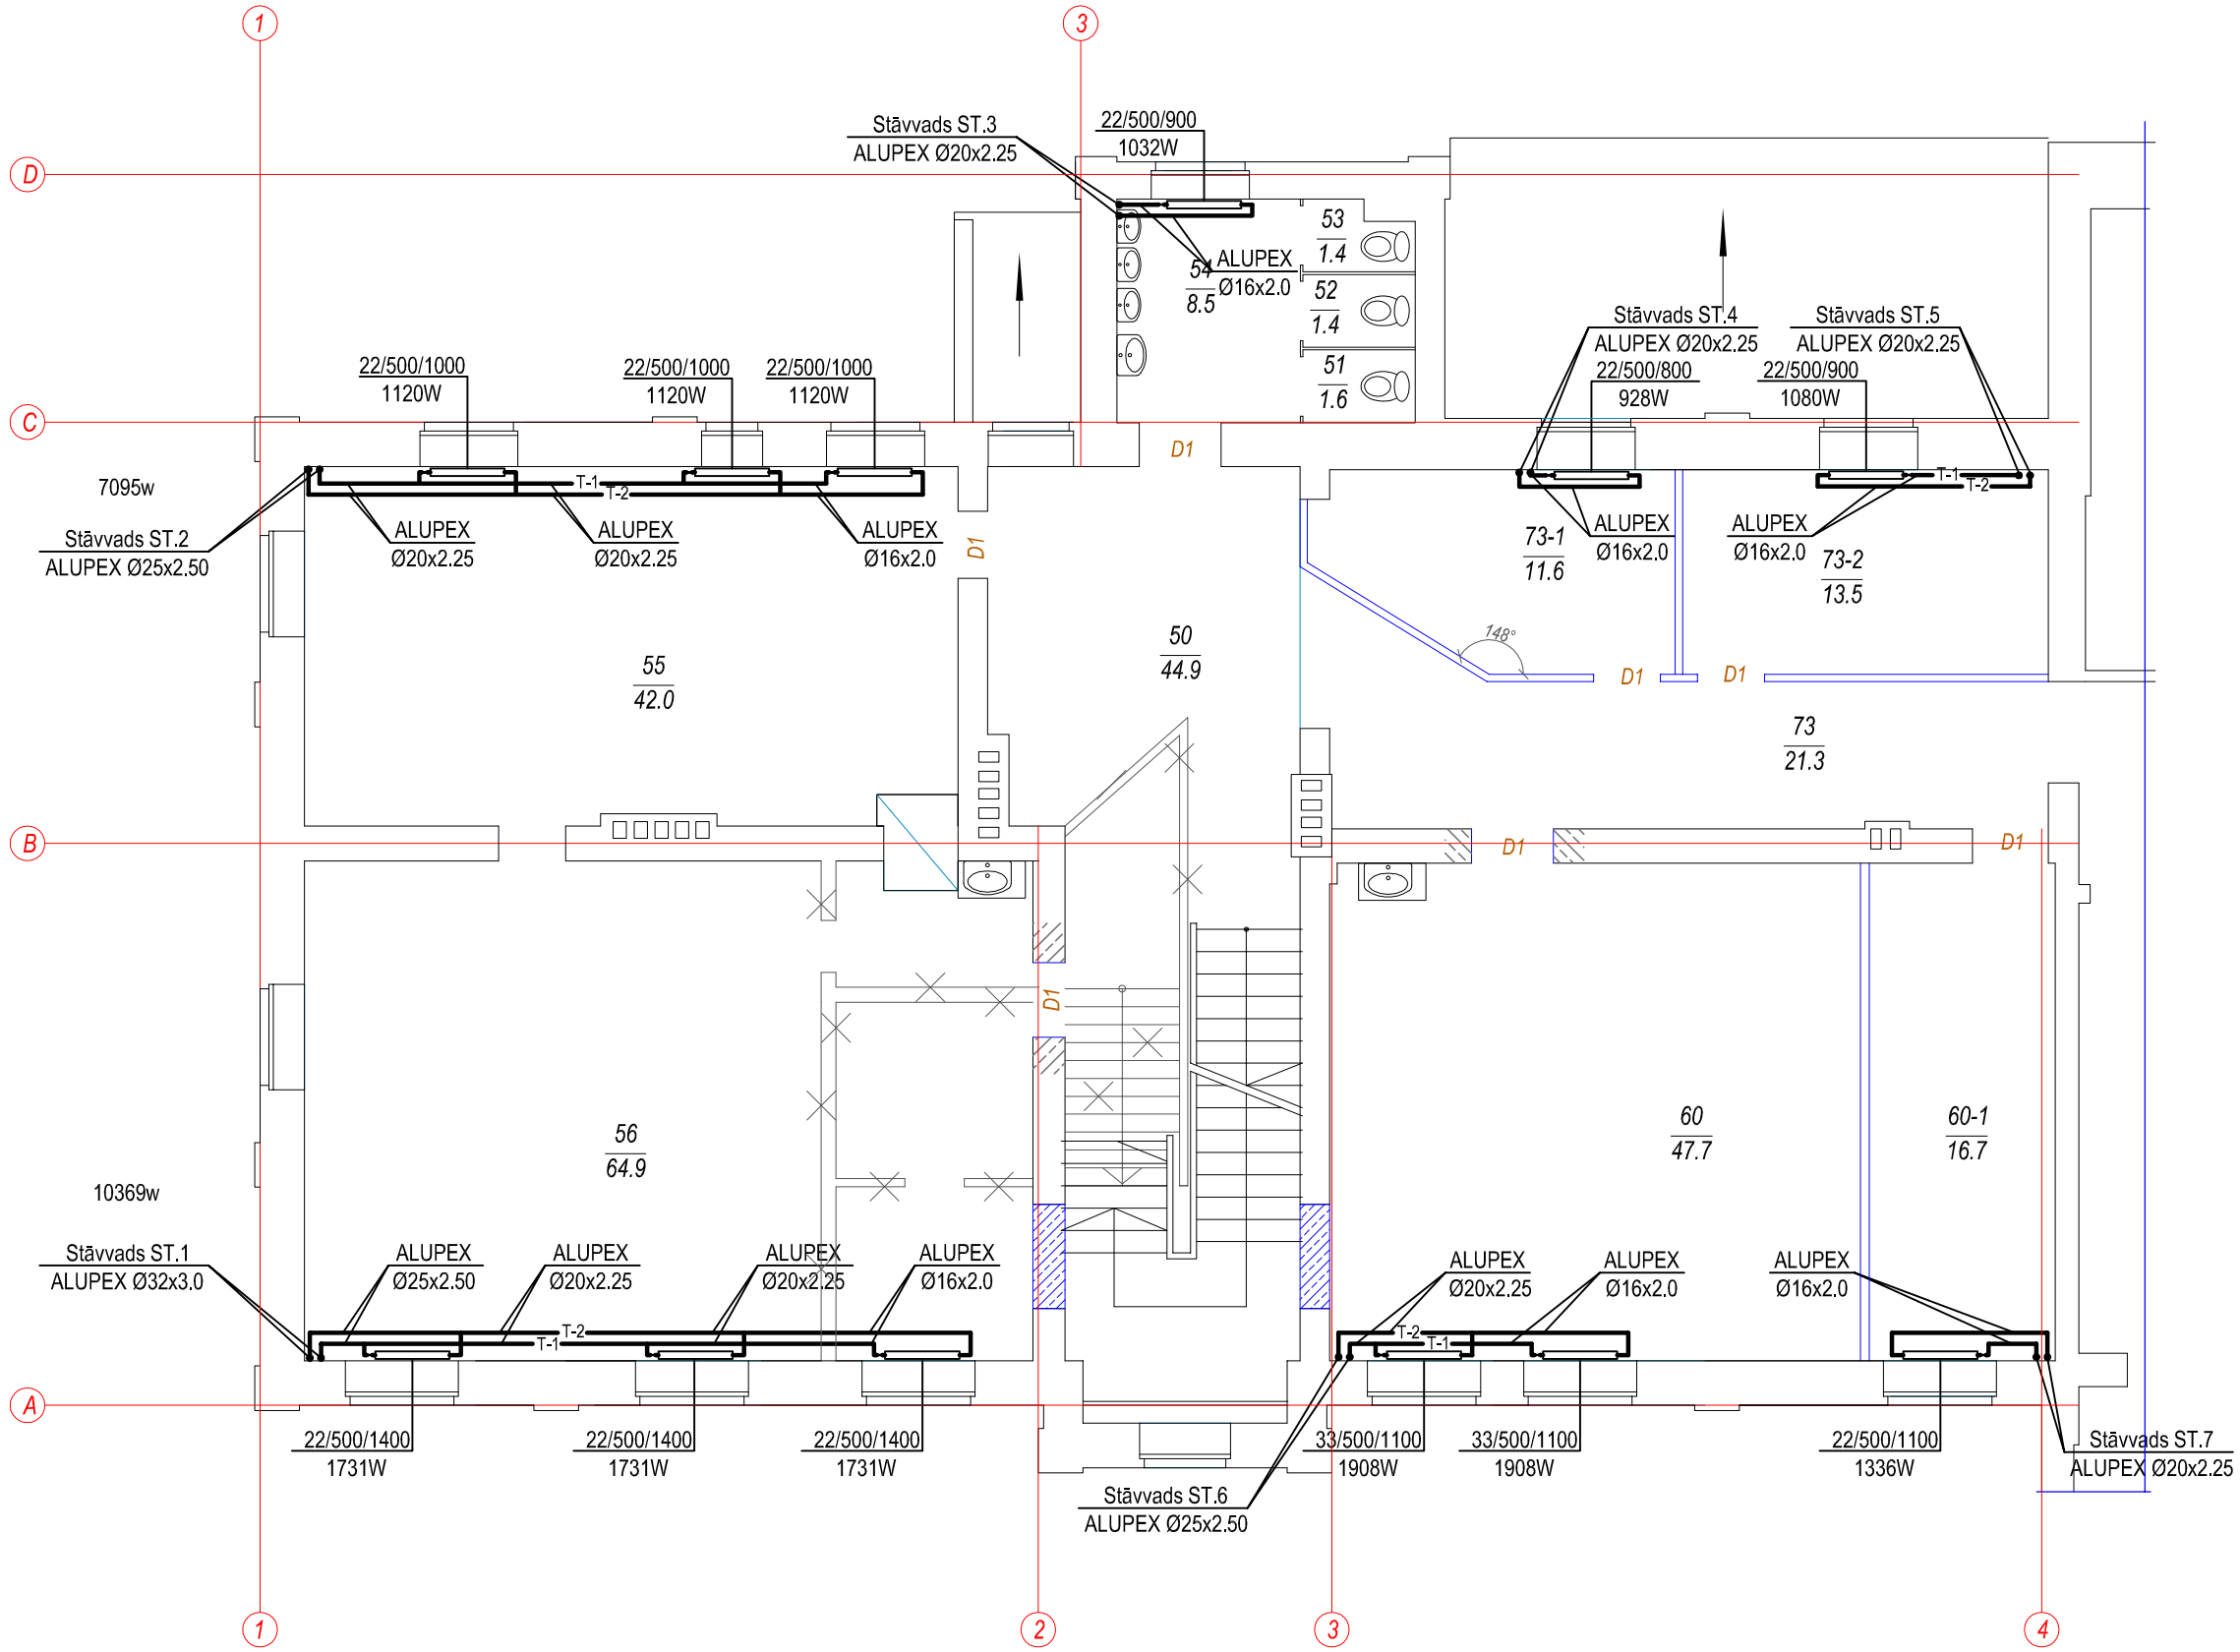

Telpu eksplikācija		
Nr.	Nosaukums	Platība, m²
50	Kāpņu telpa	44.9
51	Tualete	1.6
52	Tualete	1.4
53	Tualete	1.4
54	Priekštelpa	7.4
55	Mācību telpa	42.0
56	Mācību telpa	64.9
60	Mācību telpa	47.7
60-1	Mācību telpa	16.7
73	Gaitenis	21.3
73-1	Kabinets	11.6
73-2	Kabinets	13.5

Amats	V. Uzvārds	Paraksts	Datums	Pasūtītājs:	Ras. marka/ Arhīva Nr.			
Būvpr. d. vad.	J.Matusevičs		29.02.2016	Jelgavas novada pašvaldības	AVK-2016/3			
Izstrādāja	K.Tumovs		29.02.2016	Objekts: "Svētes pamatskolas vecās ēkas daļas pārbūve" Vilces iela 6, Svēte, Svētes pagasts, Jelgavas novads	Stadija	Mērogs	Lapa	Lapas
					AK	1:100	AVK-3	
				2. stāva plāns ar apkures sistēmu	Būvpr. reg. Nr.3288-R			