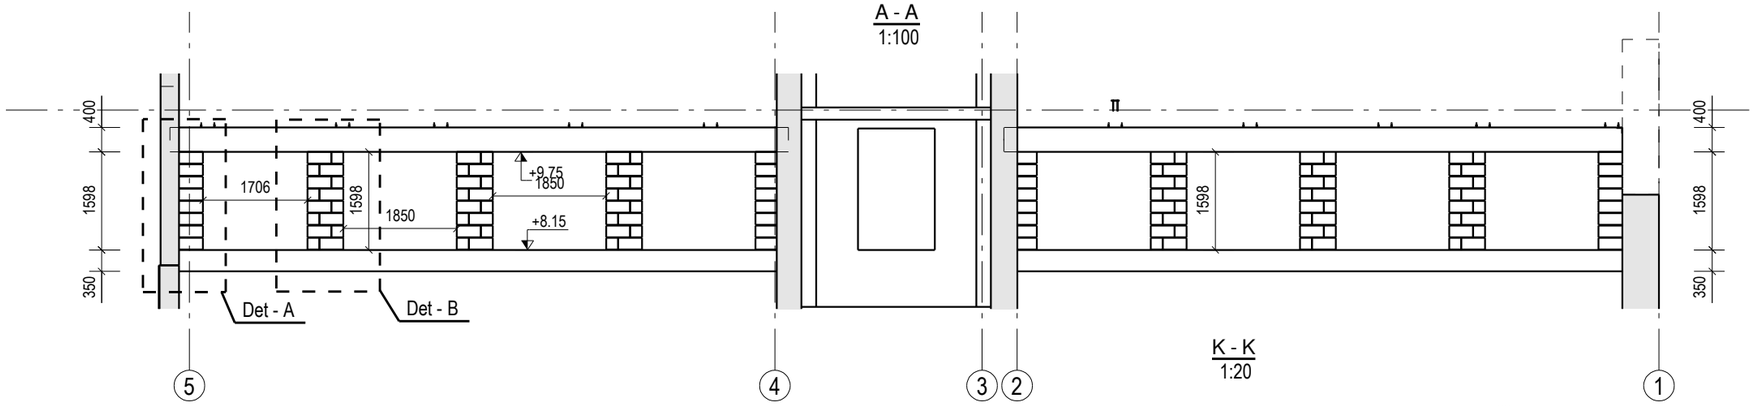

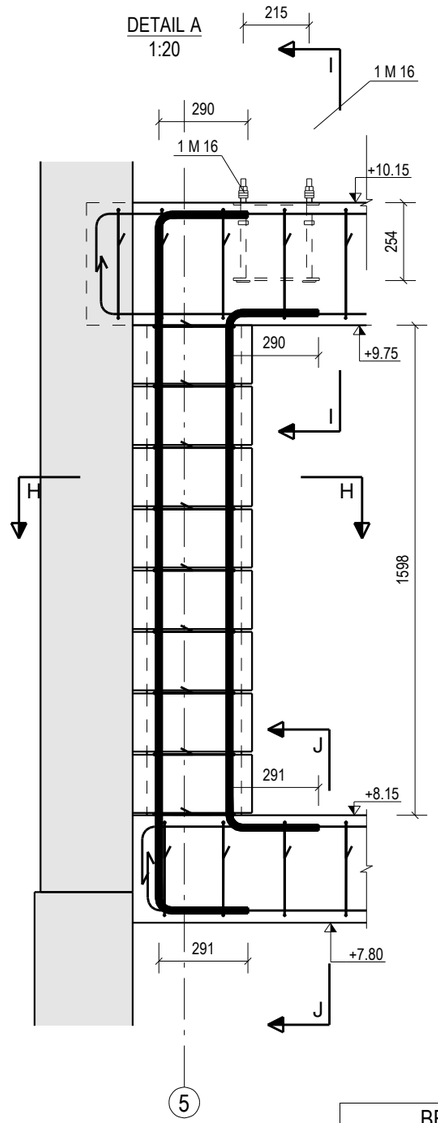

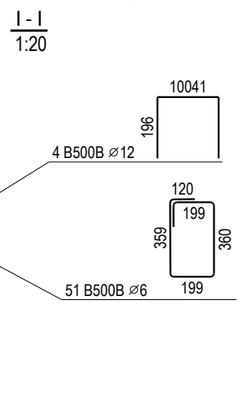

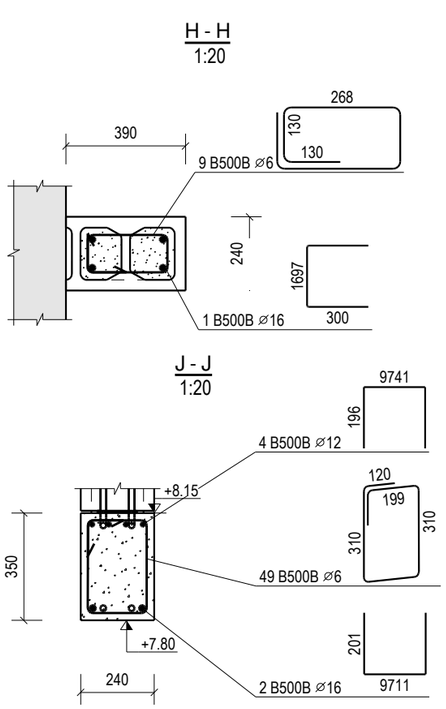

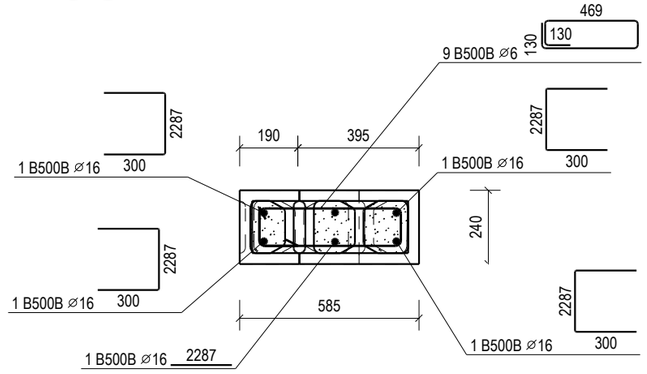

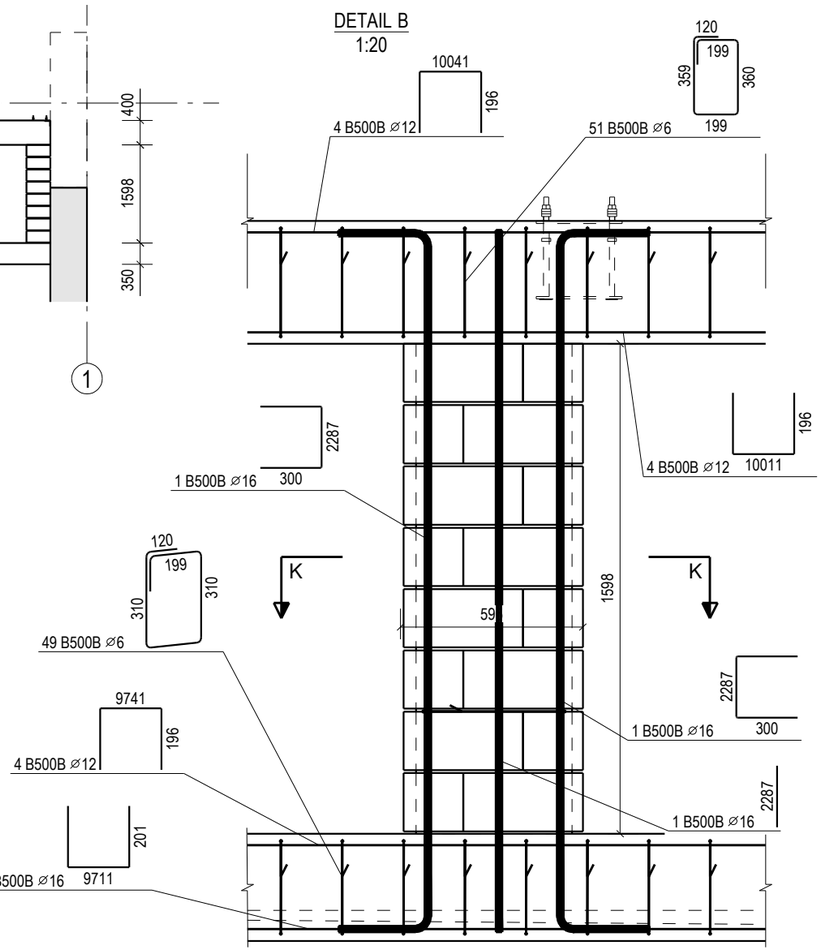

MATERIĀLU SPECIFIKĀCIJA BETONA BLOKU MŪRA BETONĒŠANAI UN STIEGROŠANAI										
				Daudzums						Galu nolocījumi, mm
Nr.p.k.	Nosaukums	Klase	Diametrs	m3	gab.	m/gab	m/kopā	kg/gab	kg/kopā	
1	Betons	C20/25		2,5						
2	Vertikālais stiegrojums	B500B	16		68	2,8	190,4	4,42	300,8	300
3	Vertikālais stiegrojums	B500B	16		26	2,22	57,7	3,51	91,2	0
3	Vertikālais stiegrojums	B500B	16		16	2,3	36,8	3,63	58,1	300
4	Horizontālais stiegrojums	B500B	6		117	1,4	163,8	0,31	36,4	130
5	Horizontālais stiegrojums	B500B	6		72	0,98	70,6	0,22	15,7	130
6	Mūrjava	M120		0,3						
Horizontālais stiegrojums ir paredzēts kā aptveres vertikālajam stiegrojumam katrā mūra šuvē										

Specifikācijās uzrādīts materiāls abām ārsienām.
Betona joslu materiālu specifikācijas skatīt lapā BK-10. Iebetonējamo enkurbloku skaits betona augģjoslā dots lapā BK-7.
Stiegrojot dobo betona sienu mīri aptveres garnstiegrojumam likt katrā horizontālajā ģuvē.

BETONA DOBO BLOKU MATERIĀLU SPECIFIKĀCIJA SIENĀM PA ASI "A" UN ASI "C"							
		Izmēri, mm			Daudzums		
Nr.p.k.	Nosaukums	b	h	L	Skaits	m3/gab.	m3/kopā
1	Betona dobais bloks "Columbia Kiwi"	240	190	390	192	0,018	3,4
2	Betona dobais bloks "Columbia Kiwi"	240	190	195	104	0,009	0,9
Mūra šuves biezums 10 mm							

	Uzvārds	Paraksts	Datums
Izstrādāja	M. Vutnāns		
Būvinž.	I. Brakanska		

PASŪTĪTĀJS: **Jelgavas novada pašvaldība**

PASŪTĪJUMA NR.: 15 / 2016

OBJEKTS: Svētes pamatskolas vecās ēkas daļas pārbūve.
Vilces iela 6, Svēte, Svētes pagasts, Jelgavas novads

Stadija	Lapa	Lapas
BP	BK-9	

RASĒJUMS: ĀRSIENAS MŪRIS PA ASI "A"
MŪRA STIEGROJUMS

SIA "NAMEJS PLUSS"
Kr. Barona iela 17-1, Jelgava, LV-3001, tālr.:63025630
Vien.Reg.Nr.: 43603024773