


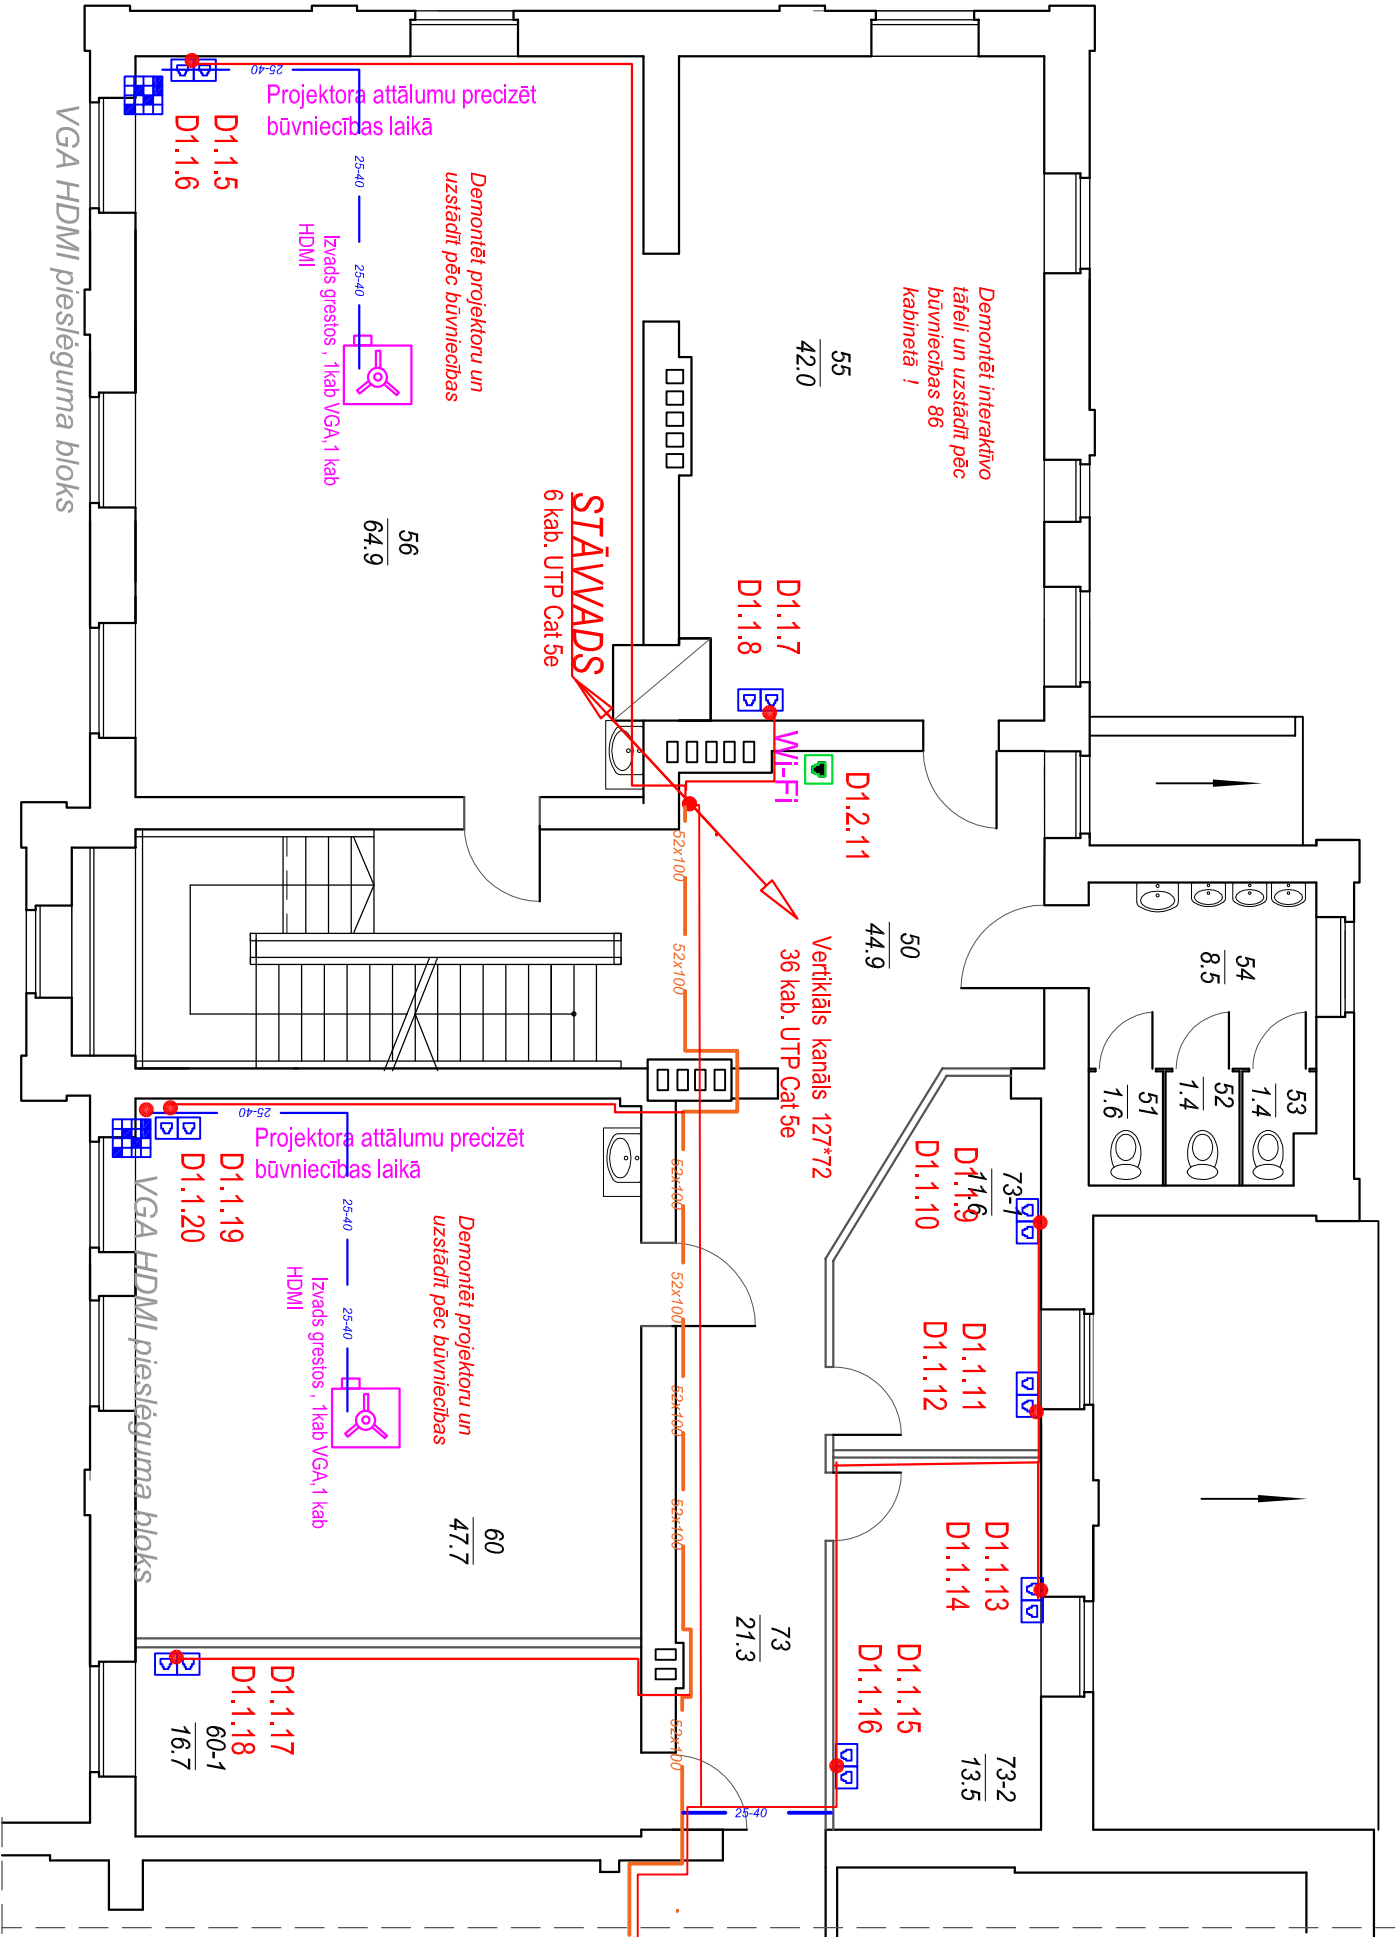

Otrā stāva plāns  
M 1:100



Telpu eksplīkācija		
Nr.	Nosaukums	Platība, m²
50	Kāpņu telpa	44.9
51	Tualete	1.6
52	Tualete	1.4
53	Tualete	1.4
54	Priekštelpa	7.4
55	Mācību telpa	42.0
56	Mācību telpa	64.9
60	Mācību telpa	47.7
60-1	Mācību telpa	16.7
73	Gaitenis	21.3
73-1	Kabīnēts	11.6
73-2	Kabīnēts	13.5

PROJEKTĒTĀJS:				PASŪTĪTĀJS:		PASŪTĪTUMA NR.: 24./03.-16.	
 <b>SIA "REARS"</b> Dārza iela 8, Jelgava, LV-3001 reģ. Nr.: 43603042285				<b>Jelgavas novada pašvaldība</b> Pasta iela 37, Jelgava, LV-3001 reģ. Nr.: 90009118031		ĢENERĀLPROJEKTĒTĀJS: <b>SIA "NAMEJS PLUS"</b>  Jelgava, Kr. Barona iela 17-1, LV-3001, tālrunis: 63025630, fakss: 63025630, e-pasts: info@namejs.lv	
Izpilītāja	Vārds, uzvārds	Paraksts	Datums	OBJEKTA NOSAUKUMS:		STADIJA	
Pr. daļas vad.	A. Straume		24.03.2016.	Svētes pamatskolas vecās ēkas daļas pārbūve.		TP	
Projekētāja	G. Bulderbergs		24.03.2016.	Vīces iela 6, Svēte, Svētes pagasts, Jelgavas novads		1:100	
				LAPAS NOSAUKUMS:		ESS	
				Datoru tīkli		LAPA	
				2. stāva plāns ar datoru tīkliem		LAPU SK.	
						5	
						DATUMS	
						03.2016.	