


PIEZĪMES

- Kabeļu trases parādītas nosacīti un precizējamas pie montāžas darbu veikšanas atbilstoši būvniecības situācijai. 1
- Kabeļi montējami zem apmetuma un pa koka konstrukcijām PVC caurulēs.
- Apgaismes slēdzus montēt 0.8m augstumā no grīdas līmeņa.
- Ēkā gaismekļi stiprināmi pie griestiem un sienām.
- Rozetes montēt 0.3m augstumā no grīdas līmeņa, ja plānos nav norādīts savādāk.
- Apgaismojumu un rozetes paredzēts pieslēgt no projektējamās sadalnes ASS-1, ASS-2, ASS-3 stāvā.
- Visi darbi izpildāmi ievērojot spēkā esošos normatīvos dokumentus un ražotāju izdotās instrukcijas.
- Visas būvprojekta daļas skatīt kopā.

Telpu eksplīkācija		
Nr.	Nosaukums	Platība, m²
74	Kāpņu telpa	19.8
75	Priekštelpa	6.1
76	Invent.noliktava	2.9
77	Tualete	12.8
78	Noliktava	2.9
79	Mācību telpa	46.7
80	Mācību telpa	64.7
83	Mācību telpa	65.3
84	Gaitenis	20.9
90	Mācību telpa	26.5

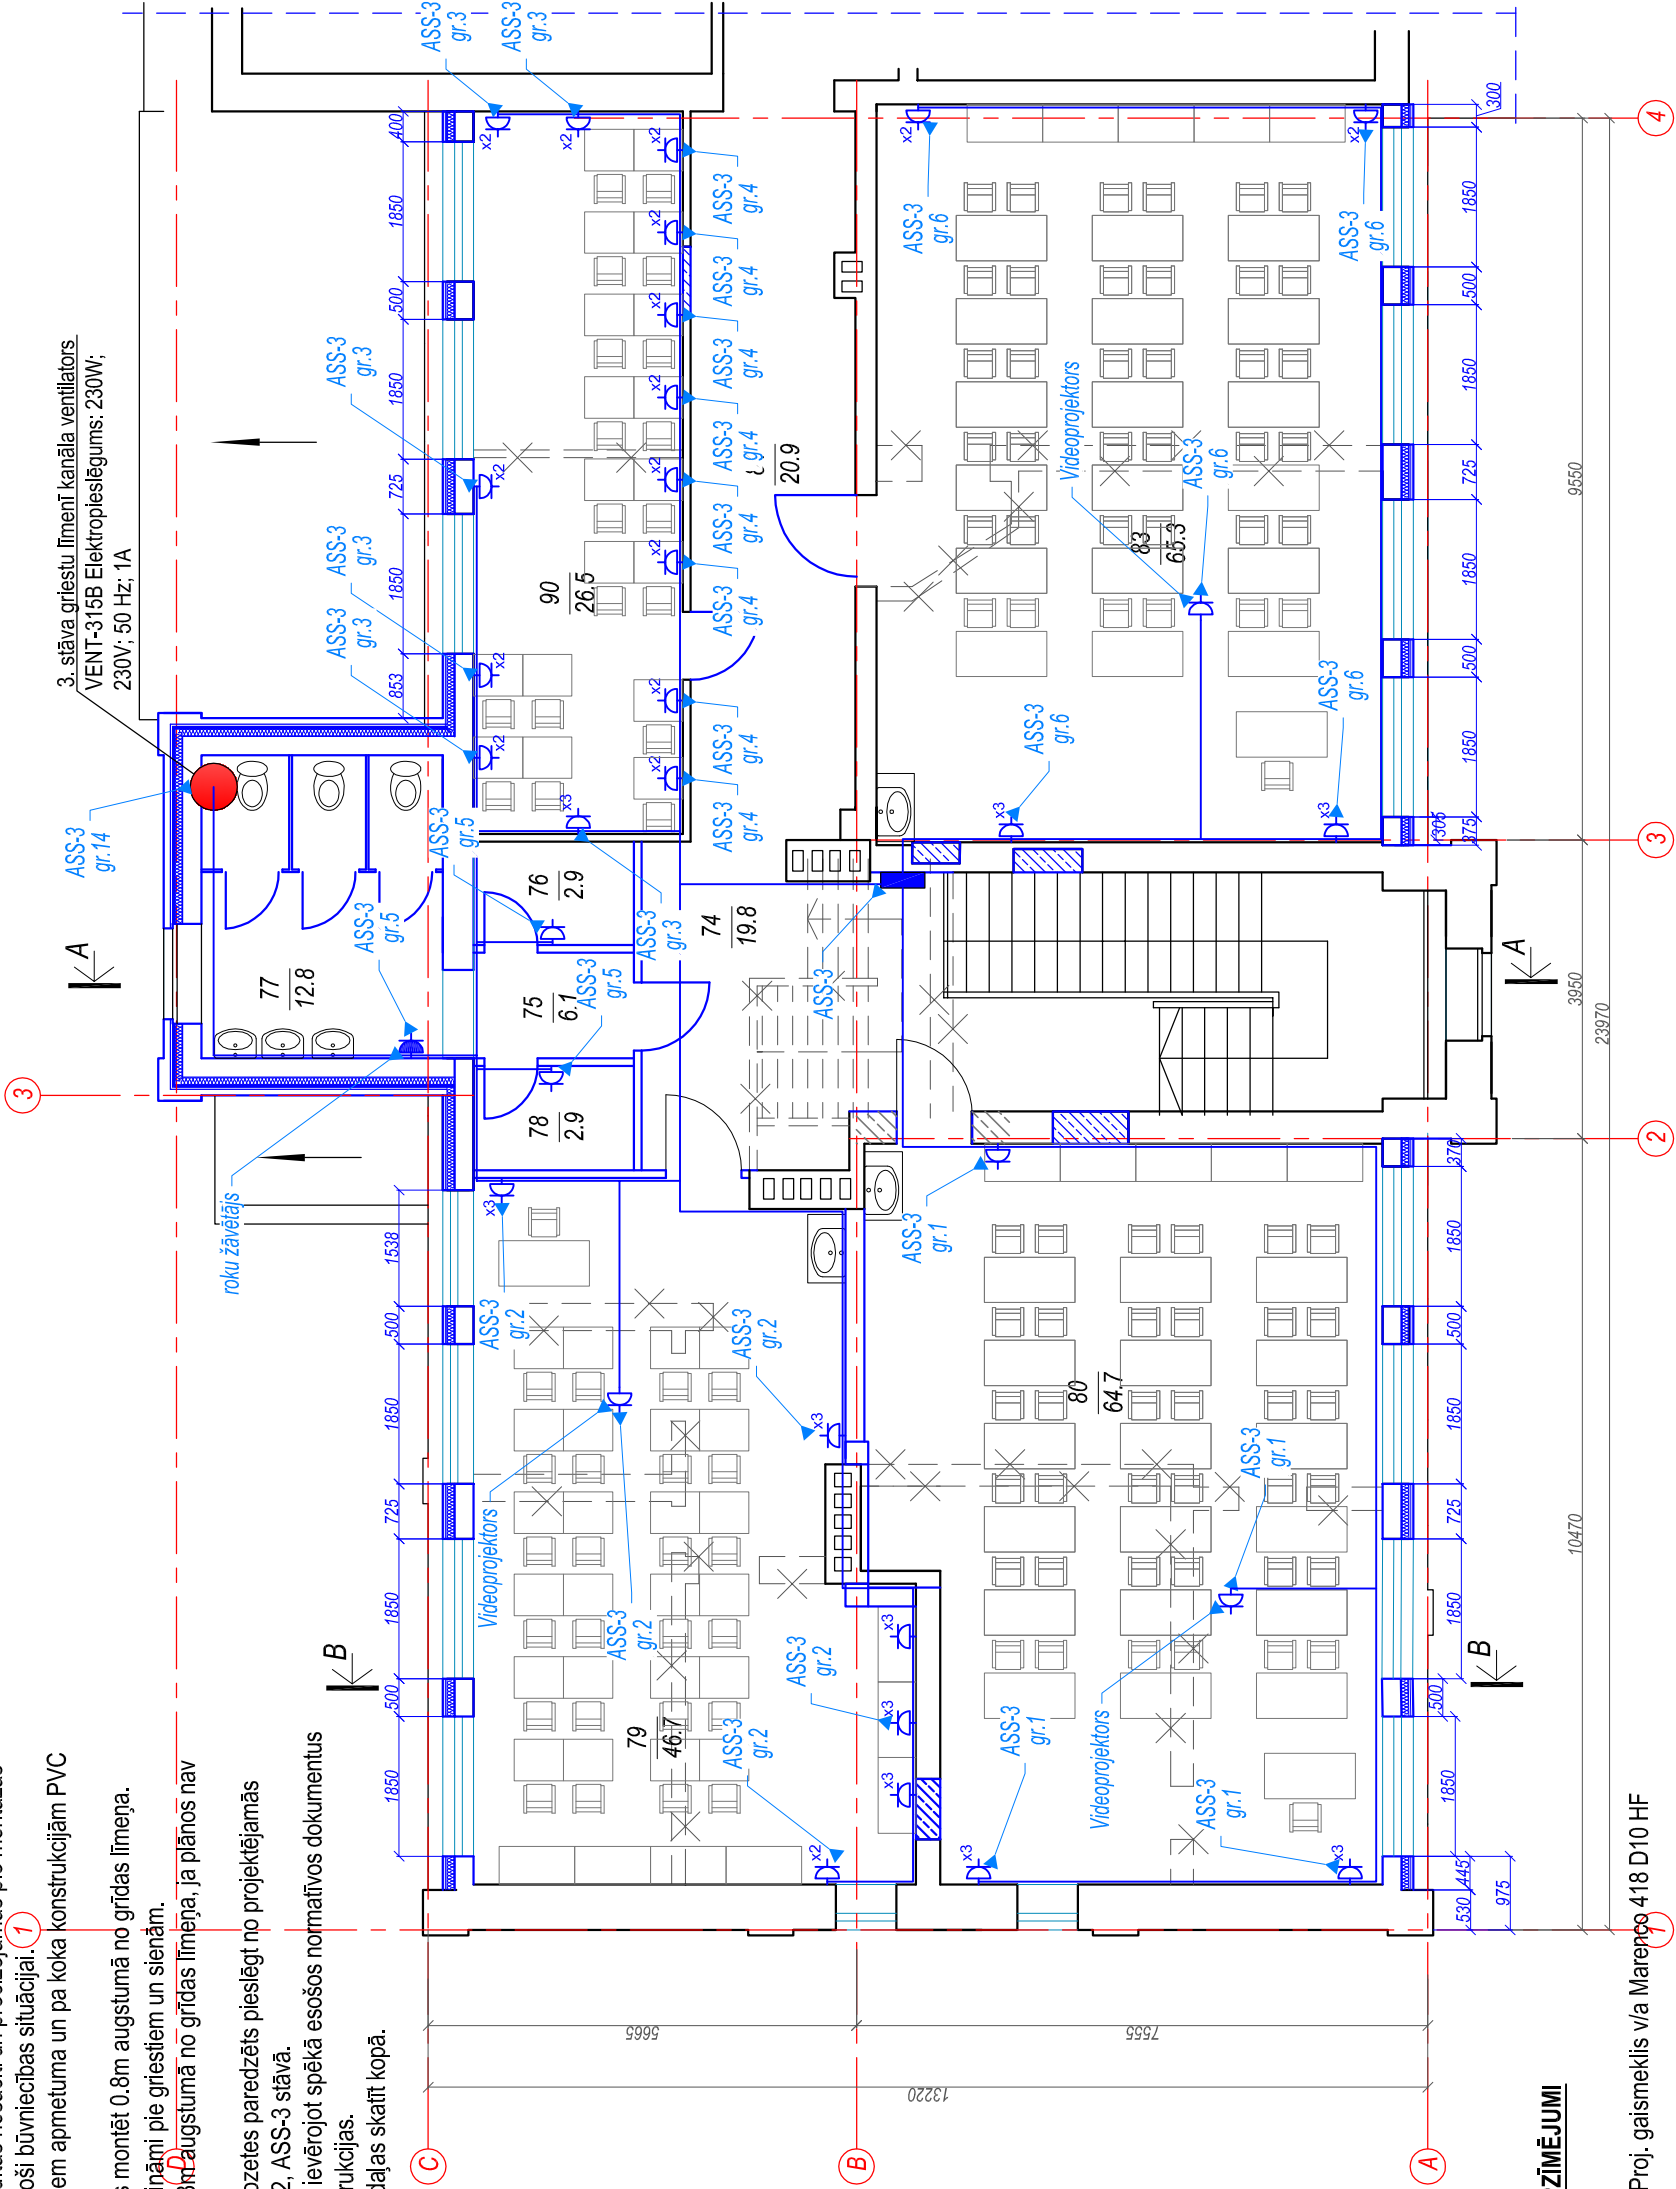

PIENEMTIE APZĪMĒJUMI

- G1 [Symbol]
- G2 [Symbol]
- G5 [Symbol]
- [Symbol]
- [Symbol]
- [Symbol]
- [Symbol]
- [Symbol]

- Proj. gaismeklis v/a Marenço 418 D10 HF
- Proj. gaismeklis v/a Northcliffe Breeze 418
- Proj. LED downlight 19W 1520lm 3000K d-225mm IP54 GTV LD-ORW19W-CB
- Proj. avārijas gaismeklis 8W T5 1h (deg avārijas laikā) IP42 HELIOS
- Proj. gaismeklis INTRA LIGHTING 5700 2x36W T26 G13 EB IP65
- Proj. gaismeklis TĀFELES 1x36W MG CLASSIC
- Proj. apgaismojuma dubultslēdzis (1+1) z/a
- Proj. apgaismojuma 1 pola slēdzis z/a
- Proj. kontaktligzda 1-v z/a ar zem. bēnu aiz.
- Proj. kontaktligzda IP 44 1-v z/a ar zem. bēnu aiz.
- Proj. elektrosadaine z/a

--	--	