


Telpu eksplikācija		
Nr.	Nosaukums	Platība, m²
74	Kāpņu telpa	36.1
75	Prēkštelpa	2.9
76	Invent.noliktava	2.9
77	Tualete	12.8
78	Noliktava	2.9
79	Mācību telpa	48.5
80	Mācību telpa	63.1
83	Mācību telpa	65.3
84	Galēnis	20.9
90	Mācību telpa	26.5

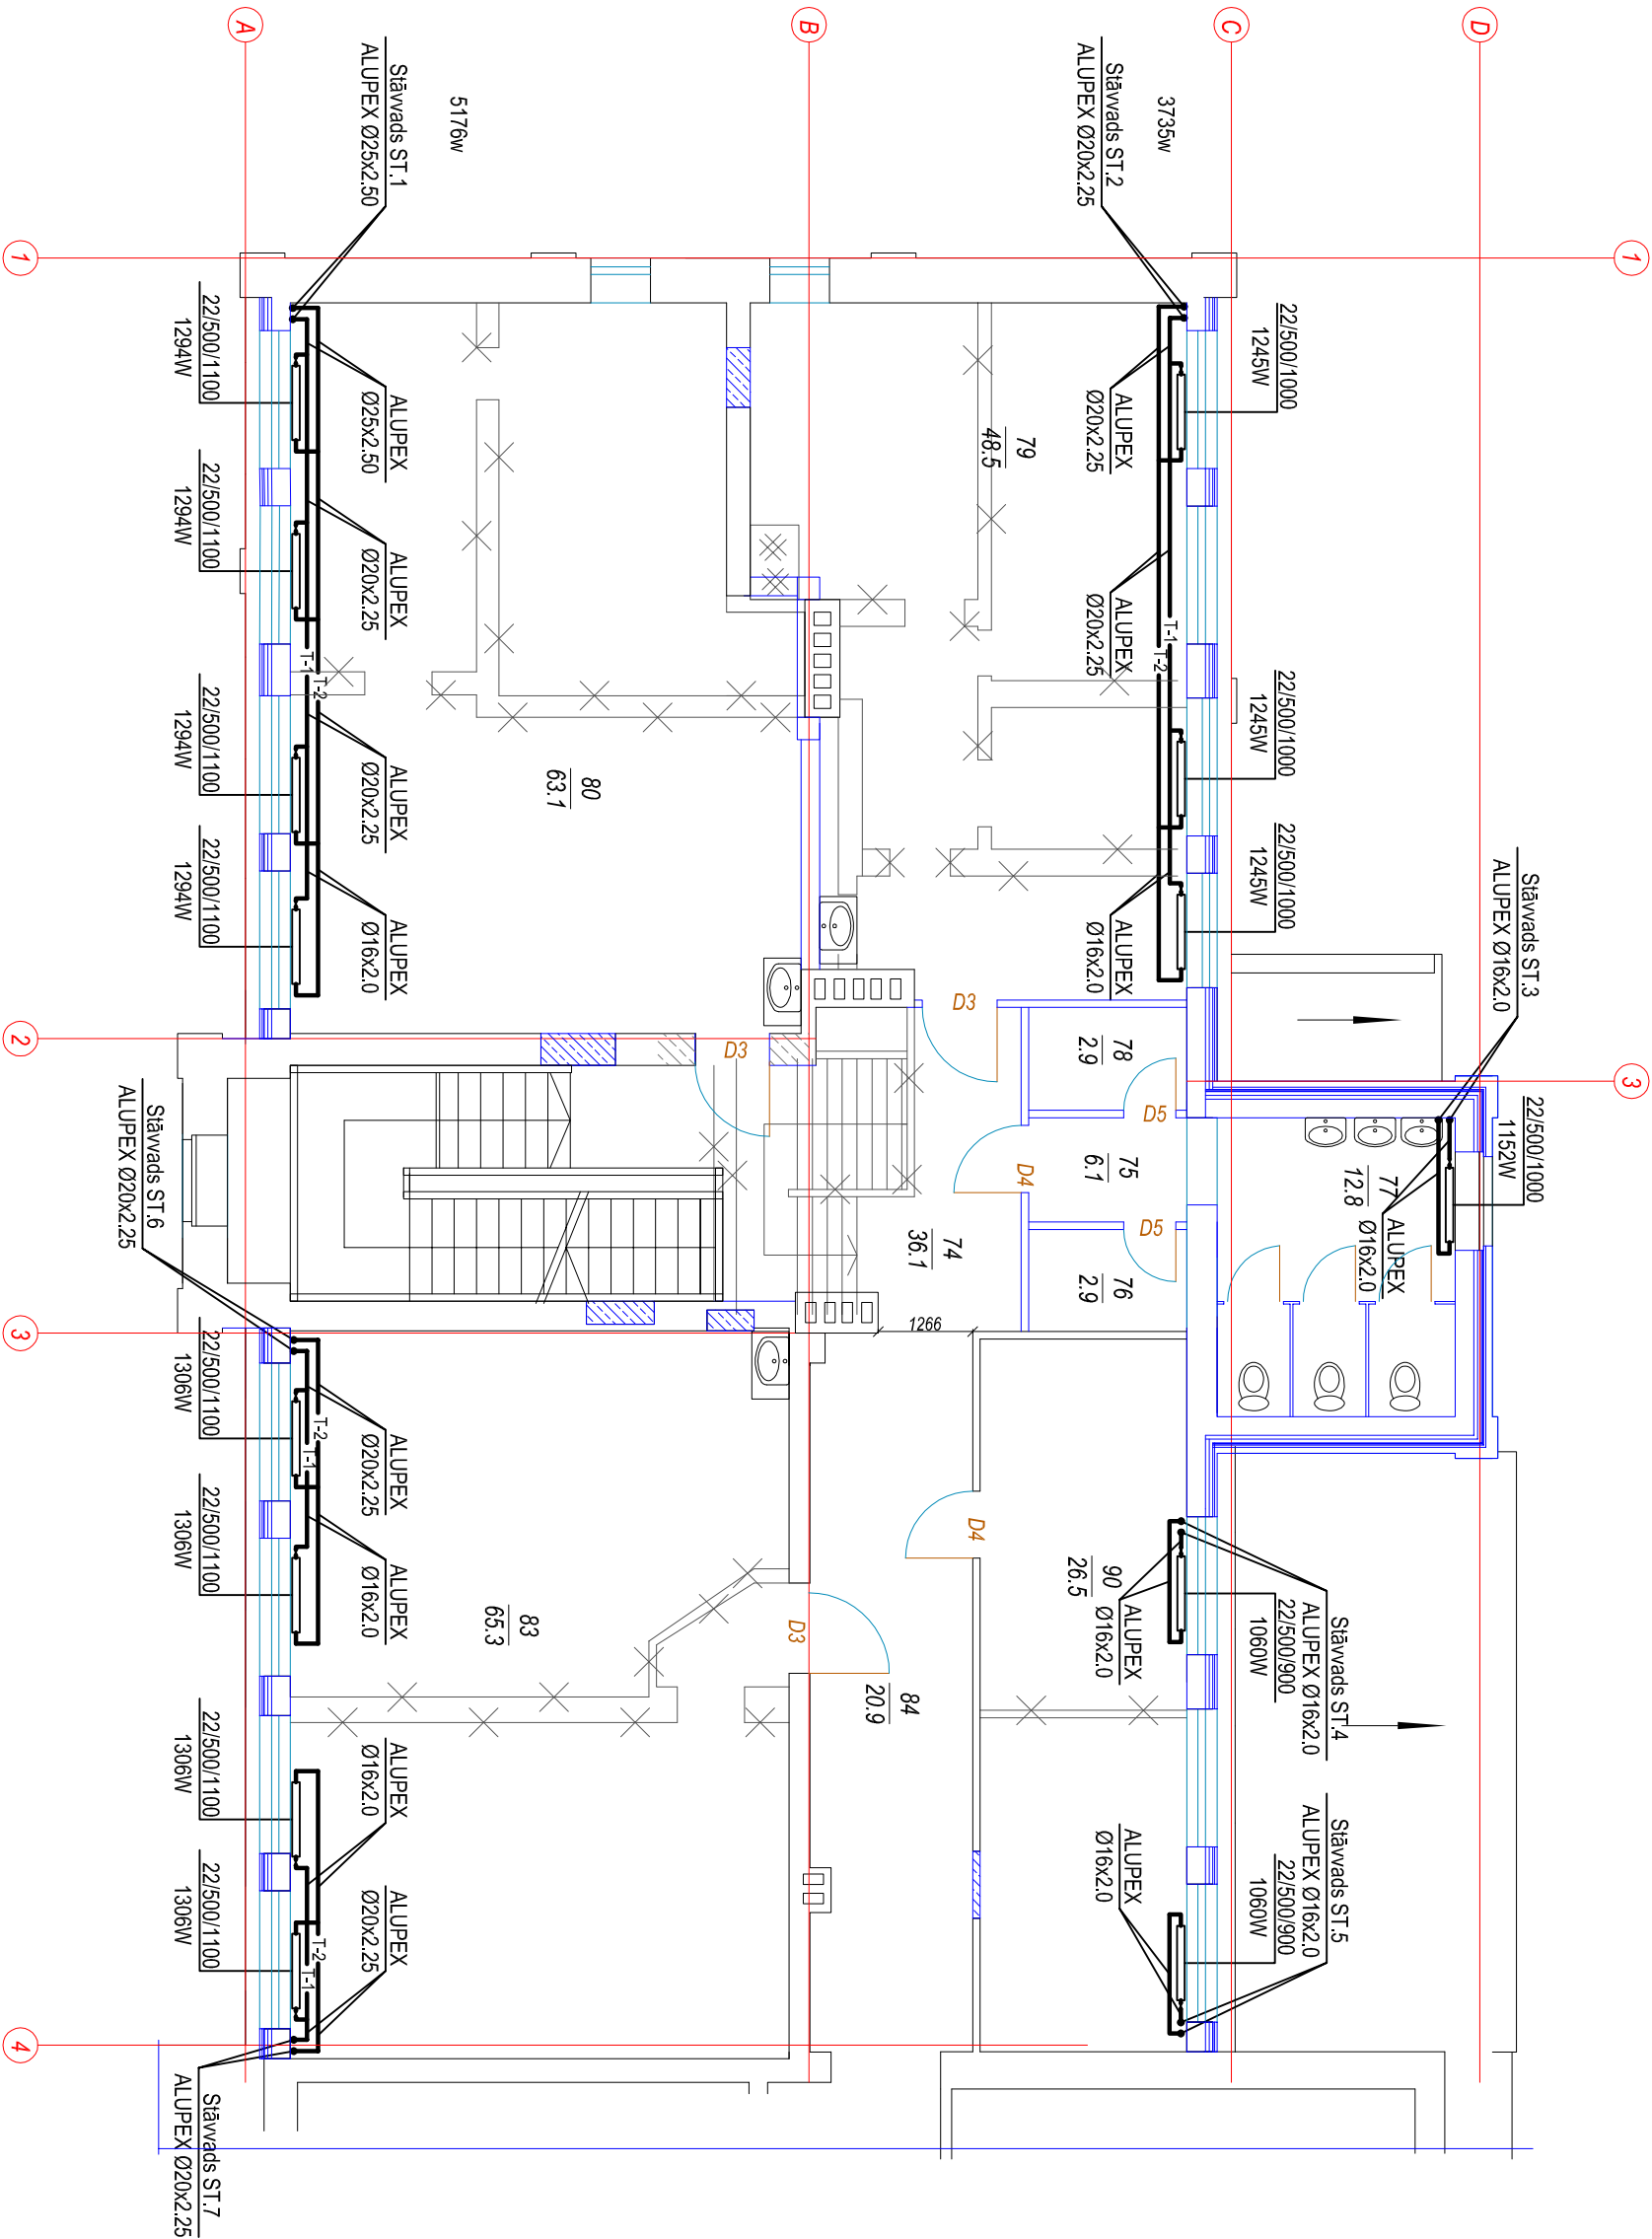

Pasūtītājs:				Ras. markat/ Arhīva Nr.			
Jelgavas novada pašvaldības				AVK-2016/3			
Amats	V. Uzvārds	Paraksts	Datums				
Būvpr. d. vad.	J.Matusevičs		29.02.2016				
Izstrādāja	K.Tumovs		29.02.2016				
				Objekts:			
				"Svētes pamatskolas vecās ēkas daļas pārbūve"			
				Vīces iela 6, Svēte, Svētes pagasts, Jelgavas novads			
				Stadija	Mērogs	Lapa	Lapas
				AK	1:100	AVK-4	
				Būvpr. reg. Nr.3288-R			
				3. stāva plāns ar apkures sistēmu			
				