


PIEZĪMES

- Kabeļu trases parādītas nosacīti un precizējamas pie montāžas darbu veikšanas atbilstoši būvniecības situācijai. **1**
- Kabeļi montējami zem apmetuma un pa koka konstrukcijām PVC caurulēs.
- Apgaismes slēdzus montēt 0.8m augstumā no grīdas līmeņa.
- Ēkā gaismekļi stiprināmi pie griestiem un sienām.
- Rozetes montēt 0.3m augstumā no grīdas līmeņa, ja plānos nav norādīts savādāk.
- Apgaismojumu un rozetes paredzēts pieslēgt no projektējamās sadalnes ASS-1, ASS-2, ASS-3 stāvā.
- Visi darbi izpildāmi ievērojot spēkā esošos normatīvos dokumentus un ražotāju izdotās instrukcijas.
- Visas būvprojekta daļas skatīt kopā.

Telpu eksplīkācija		
Nr.	Nosaukums	Platība, m²
74	Kāpņu telpa	19.8
75	Priekštelpa	6.1
76	Invent.noliktava	2.9
77	Tualete	12.8
78	Noliktava	2.9
79	Mācību telpa	46.7
80	Mācību telpa	64.7
83	Mācību telpa	65.3
84	Gaitenis	20.9
90	Mācību telpa	26.5

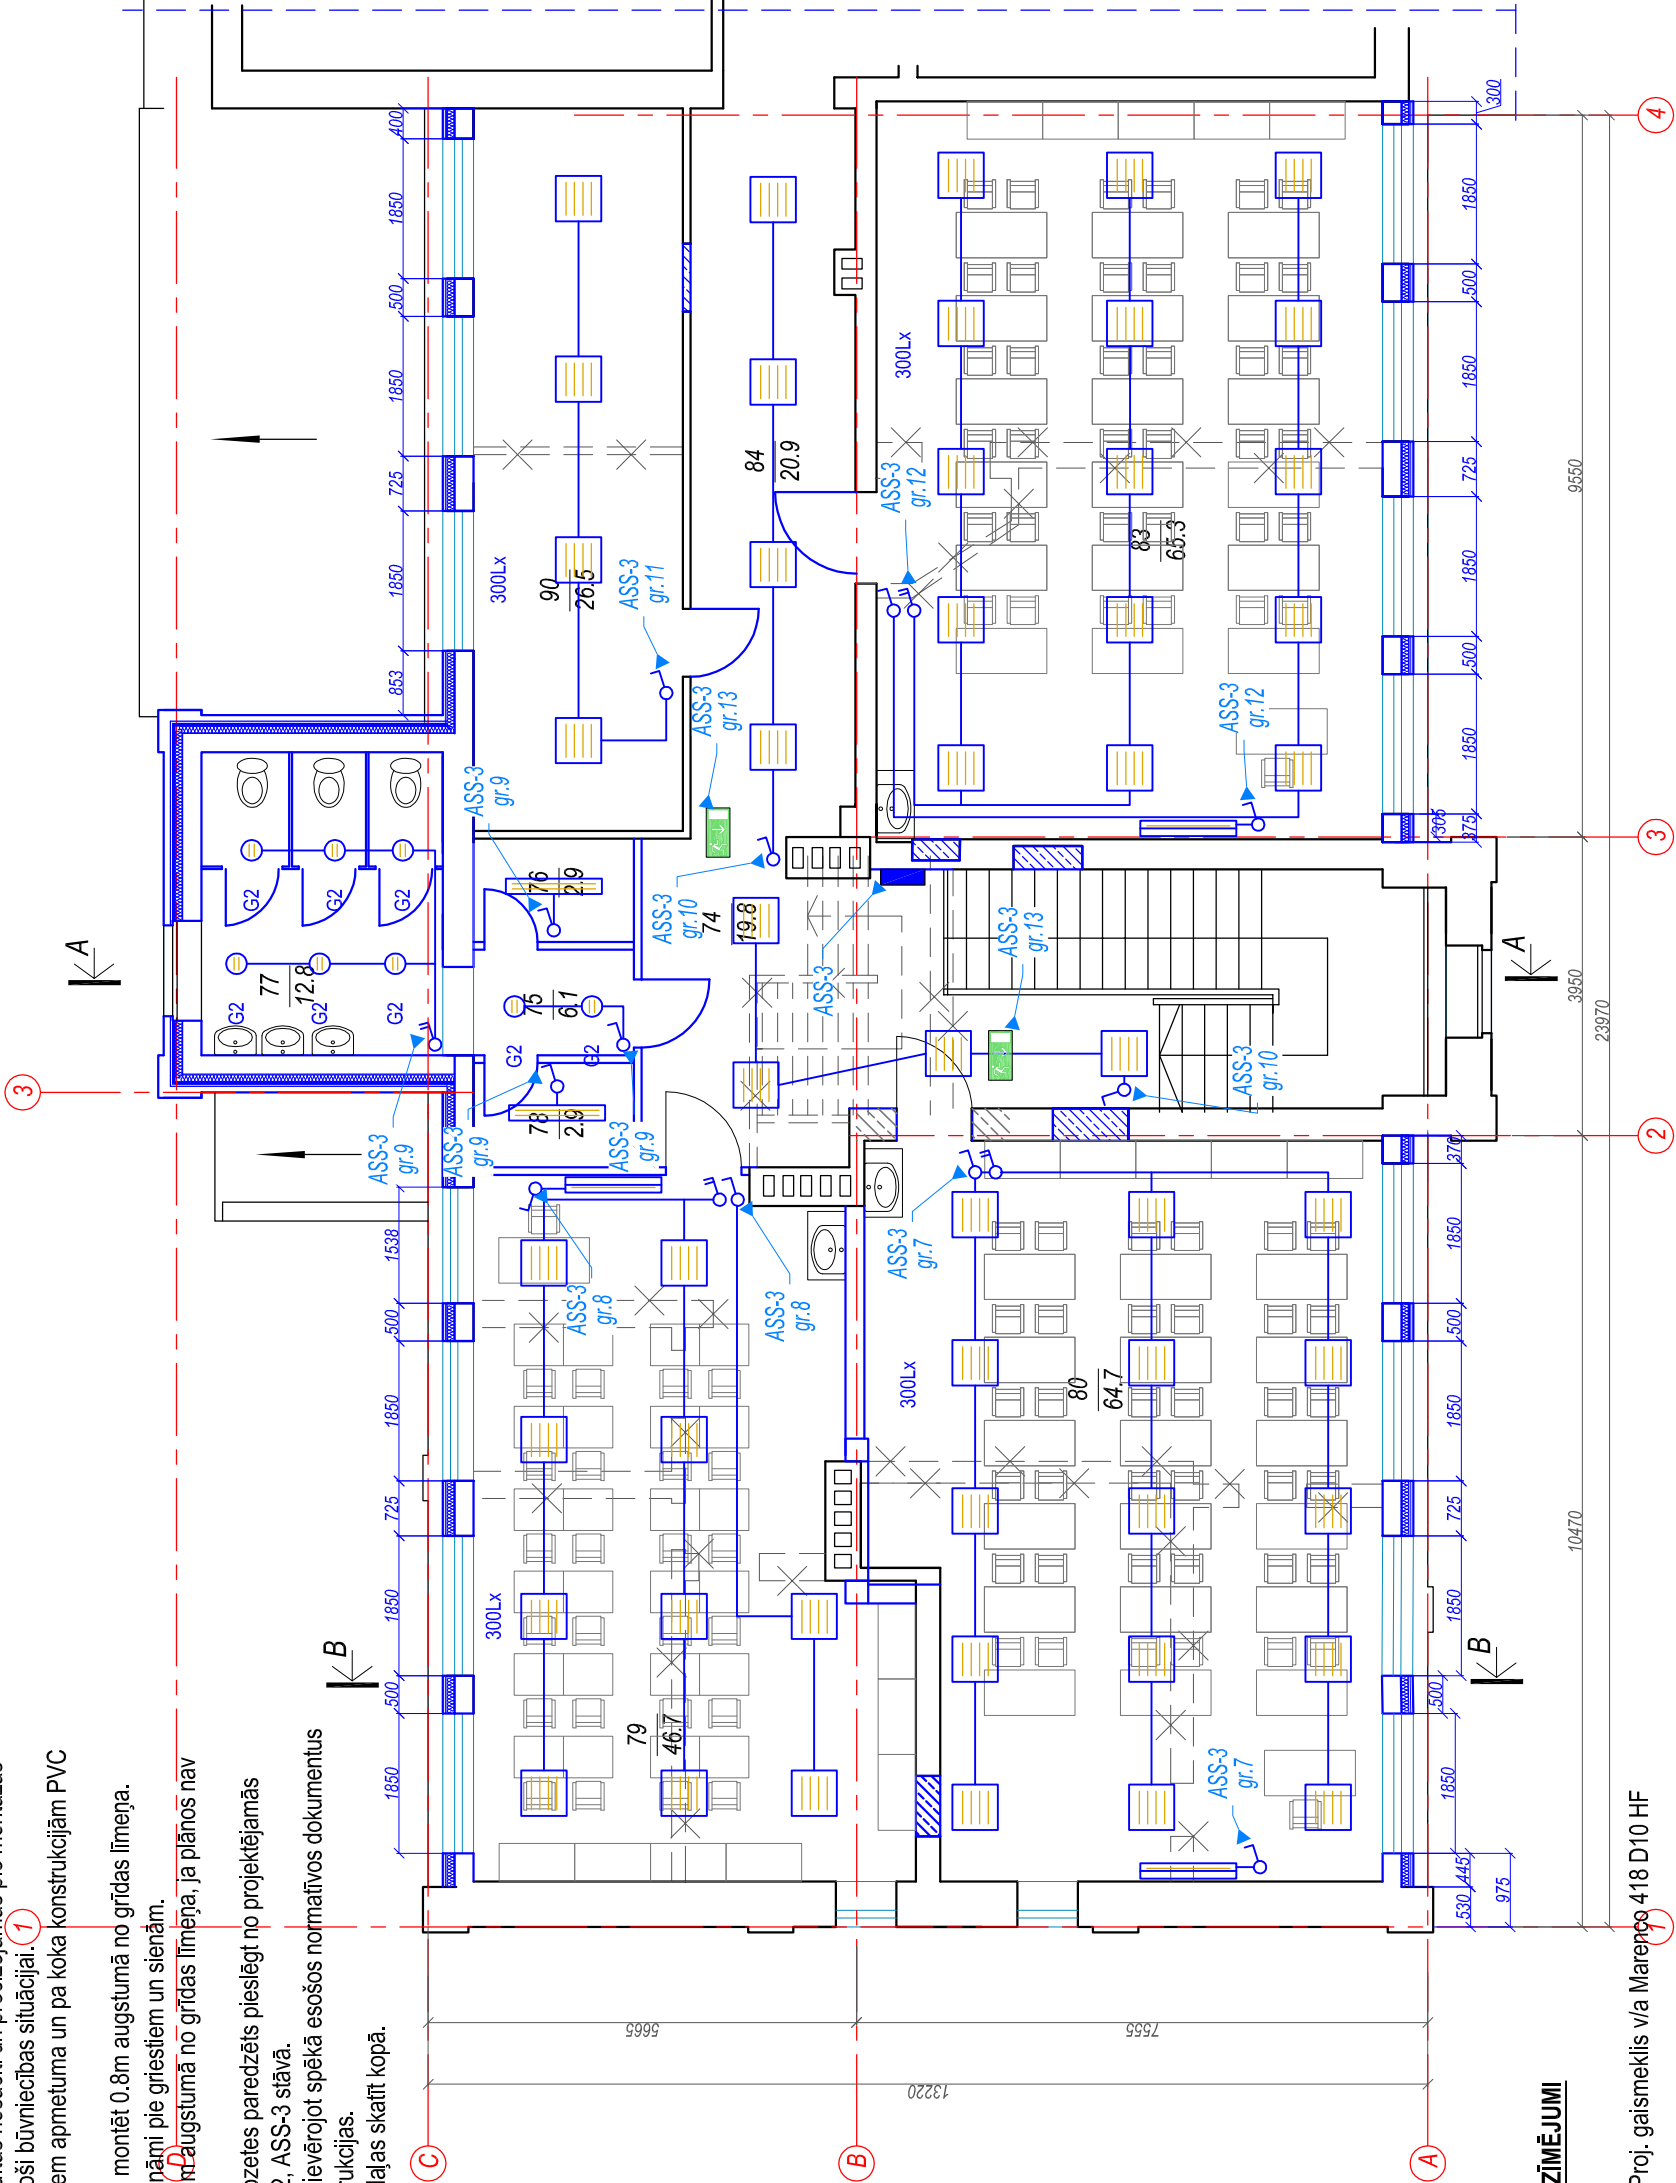

PIENEMTIE APZĪMĒJUMI

- G1
- G2
- G5
- 
- 
