


Trešā stāva plāns
M 1:100

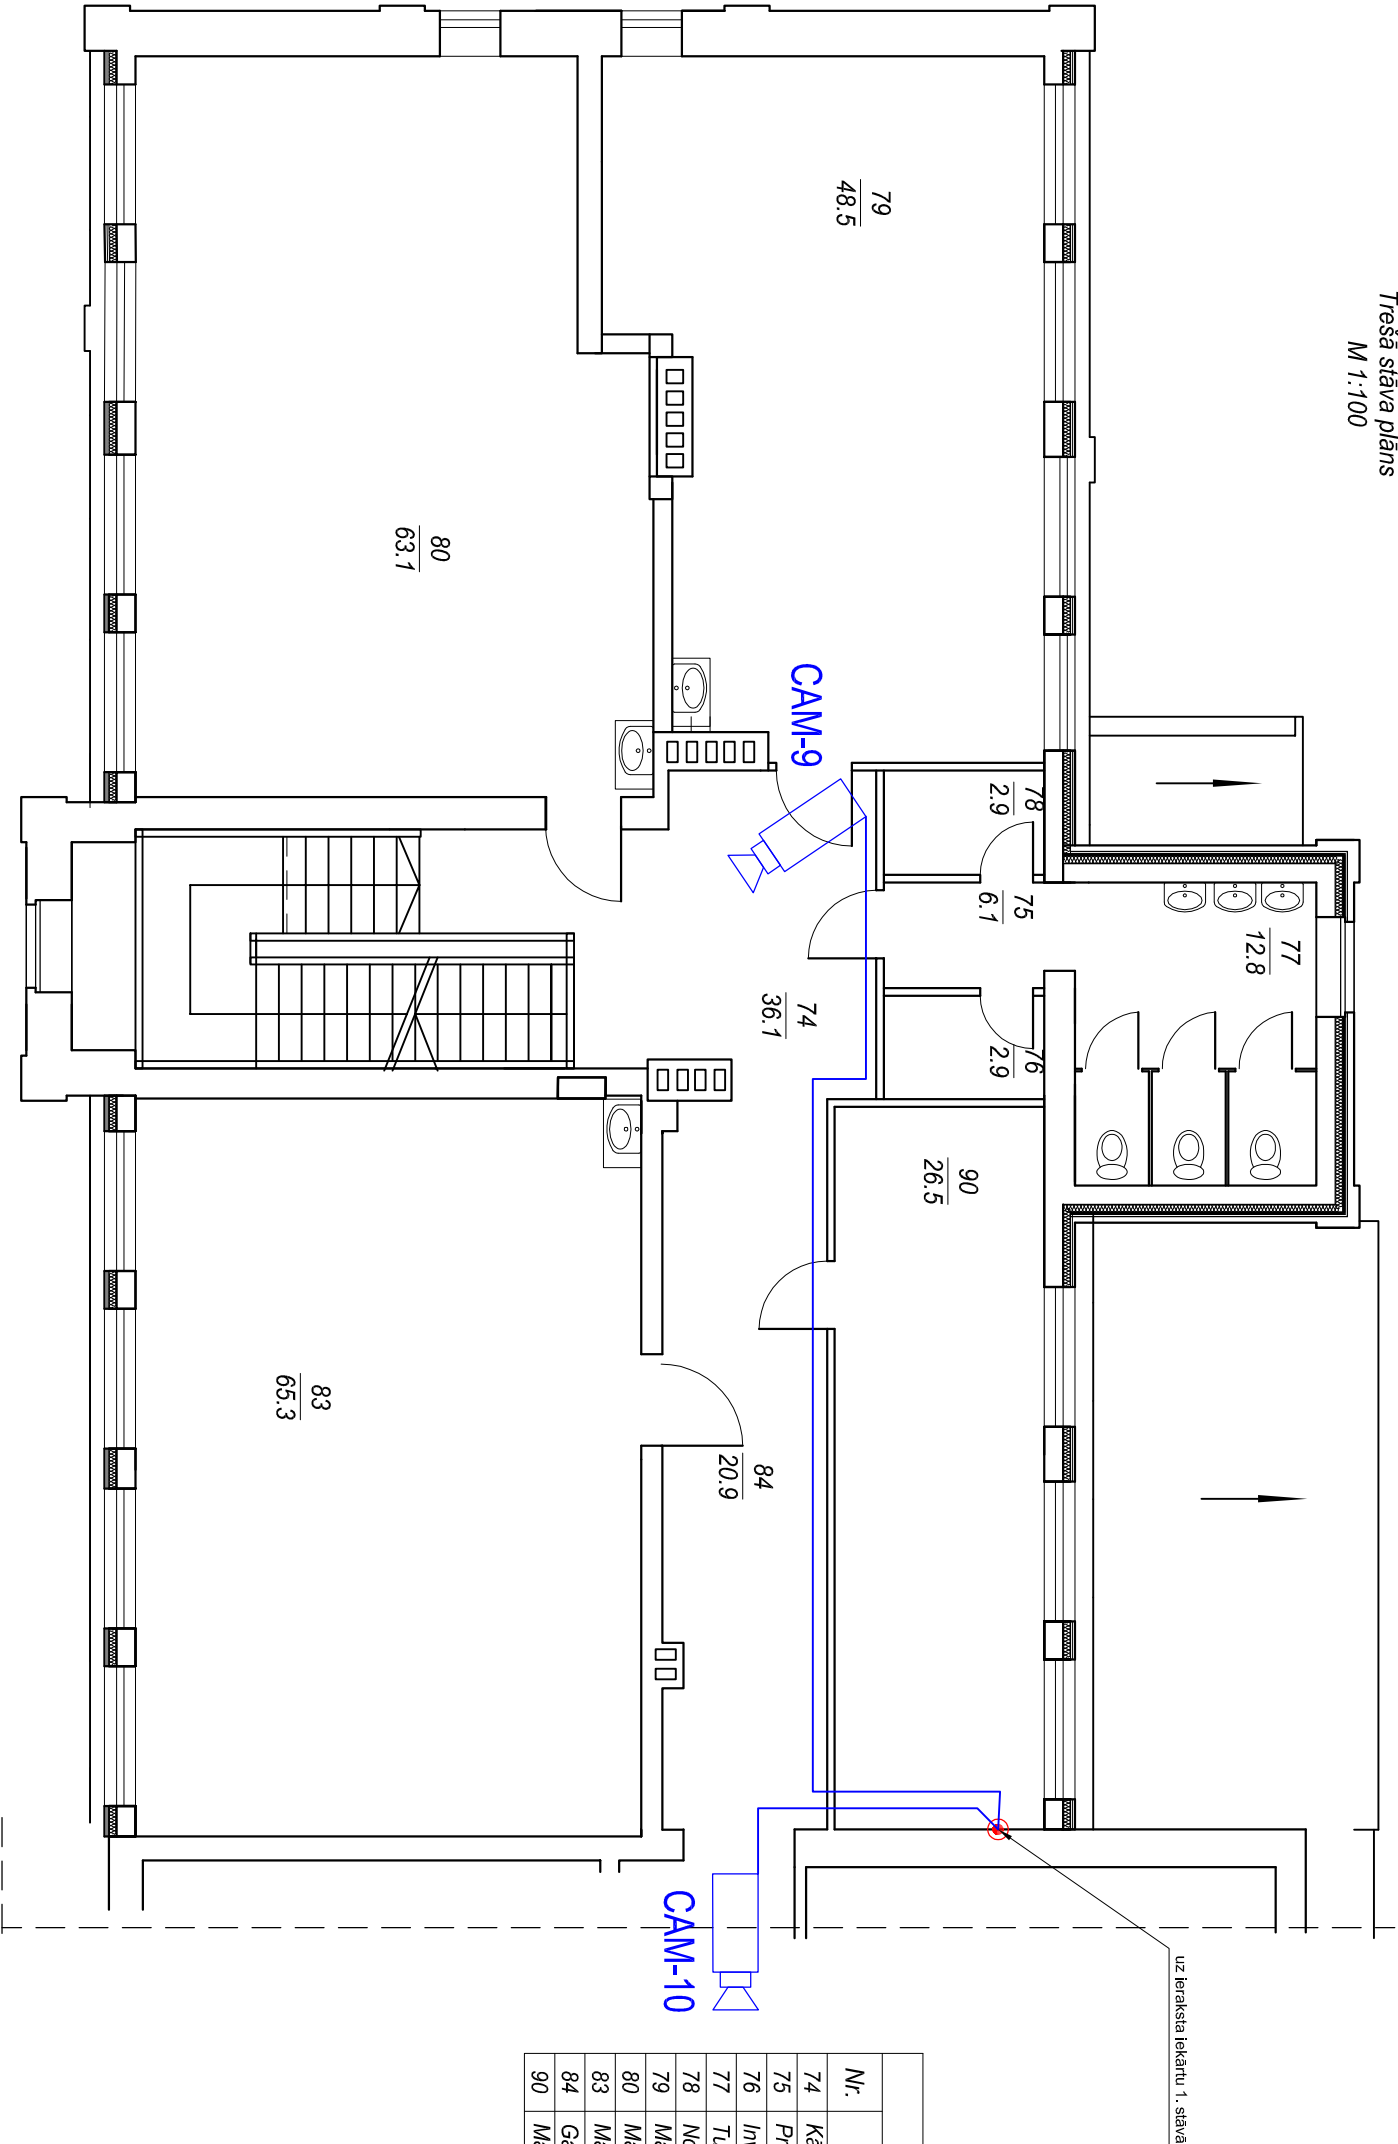

Telpu eksplīkācija		
Nr.	Nosaukums	Platība, m²
74	Kāpņu telpa	36.1
75	Priekštelpa	2.9
76	Invent.noliktava	2.9
77	Tualete	12.8
78	Noliktava	2.9
79	Mācību telpa	48.5
80	Mācību telpa	63.1
83	Mācību telpa	65.3
84	Gaitenis	20.9
90	Mācību telpa	26.5

PROJEKTĒTĀJS: REARS				PASŪTĪTĀJS: Jelgavas novada pašvaldība Pasta iela 37, Jelgava, LV-3001 reģ. Nr.: 90009118031		PASŪTĪTUMA NR.: 24./03.-16.	
Dārza iela 8, Jelgava, LV-3001 reģ. Nr.: 43603042285				OBJEKTA NOSAUKUMS: Svētē pamatskolas vecās ēkas daļas pārbūve. Viļces iela 6, Svētē, Svētē pagasts, Jelgavas novads		ĢENERĀLPROJEKTĒTĀJS: SIA "NAMEJS PLUS" Jelgava, Kr. Barona iela 17-1, LV-3001, tālrunis/fakss: 63025630, veicot reģ. Nr.: 43603024773	
Izpilītāja	Vārds, uzvārds	Paraksts	Datums				
Pr. daļas vad.	A. Straume		24.03.2016.				
Projektēja	I. Lubjins		24.03.2016.				
LAPAS NOSAUKUMS: Video novērošanas sistēma 3. stāva plāns ar VNS tīkliem				STADIJA	MĒROGS	MARKA	
				TP	1:100	VNS	
				LAPA	LAPU SK.	DATUMS	
				VNS-4	6	03.2016.	