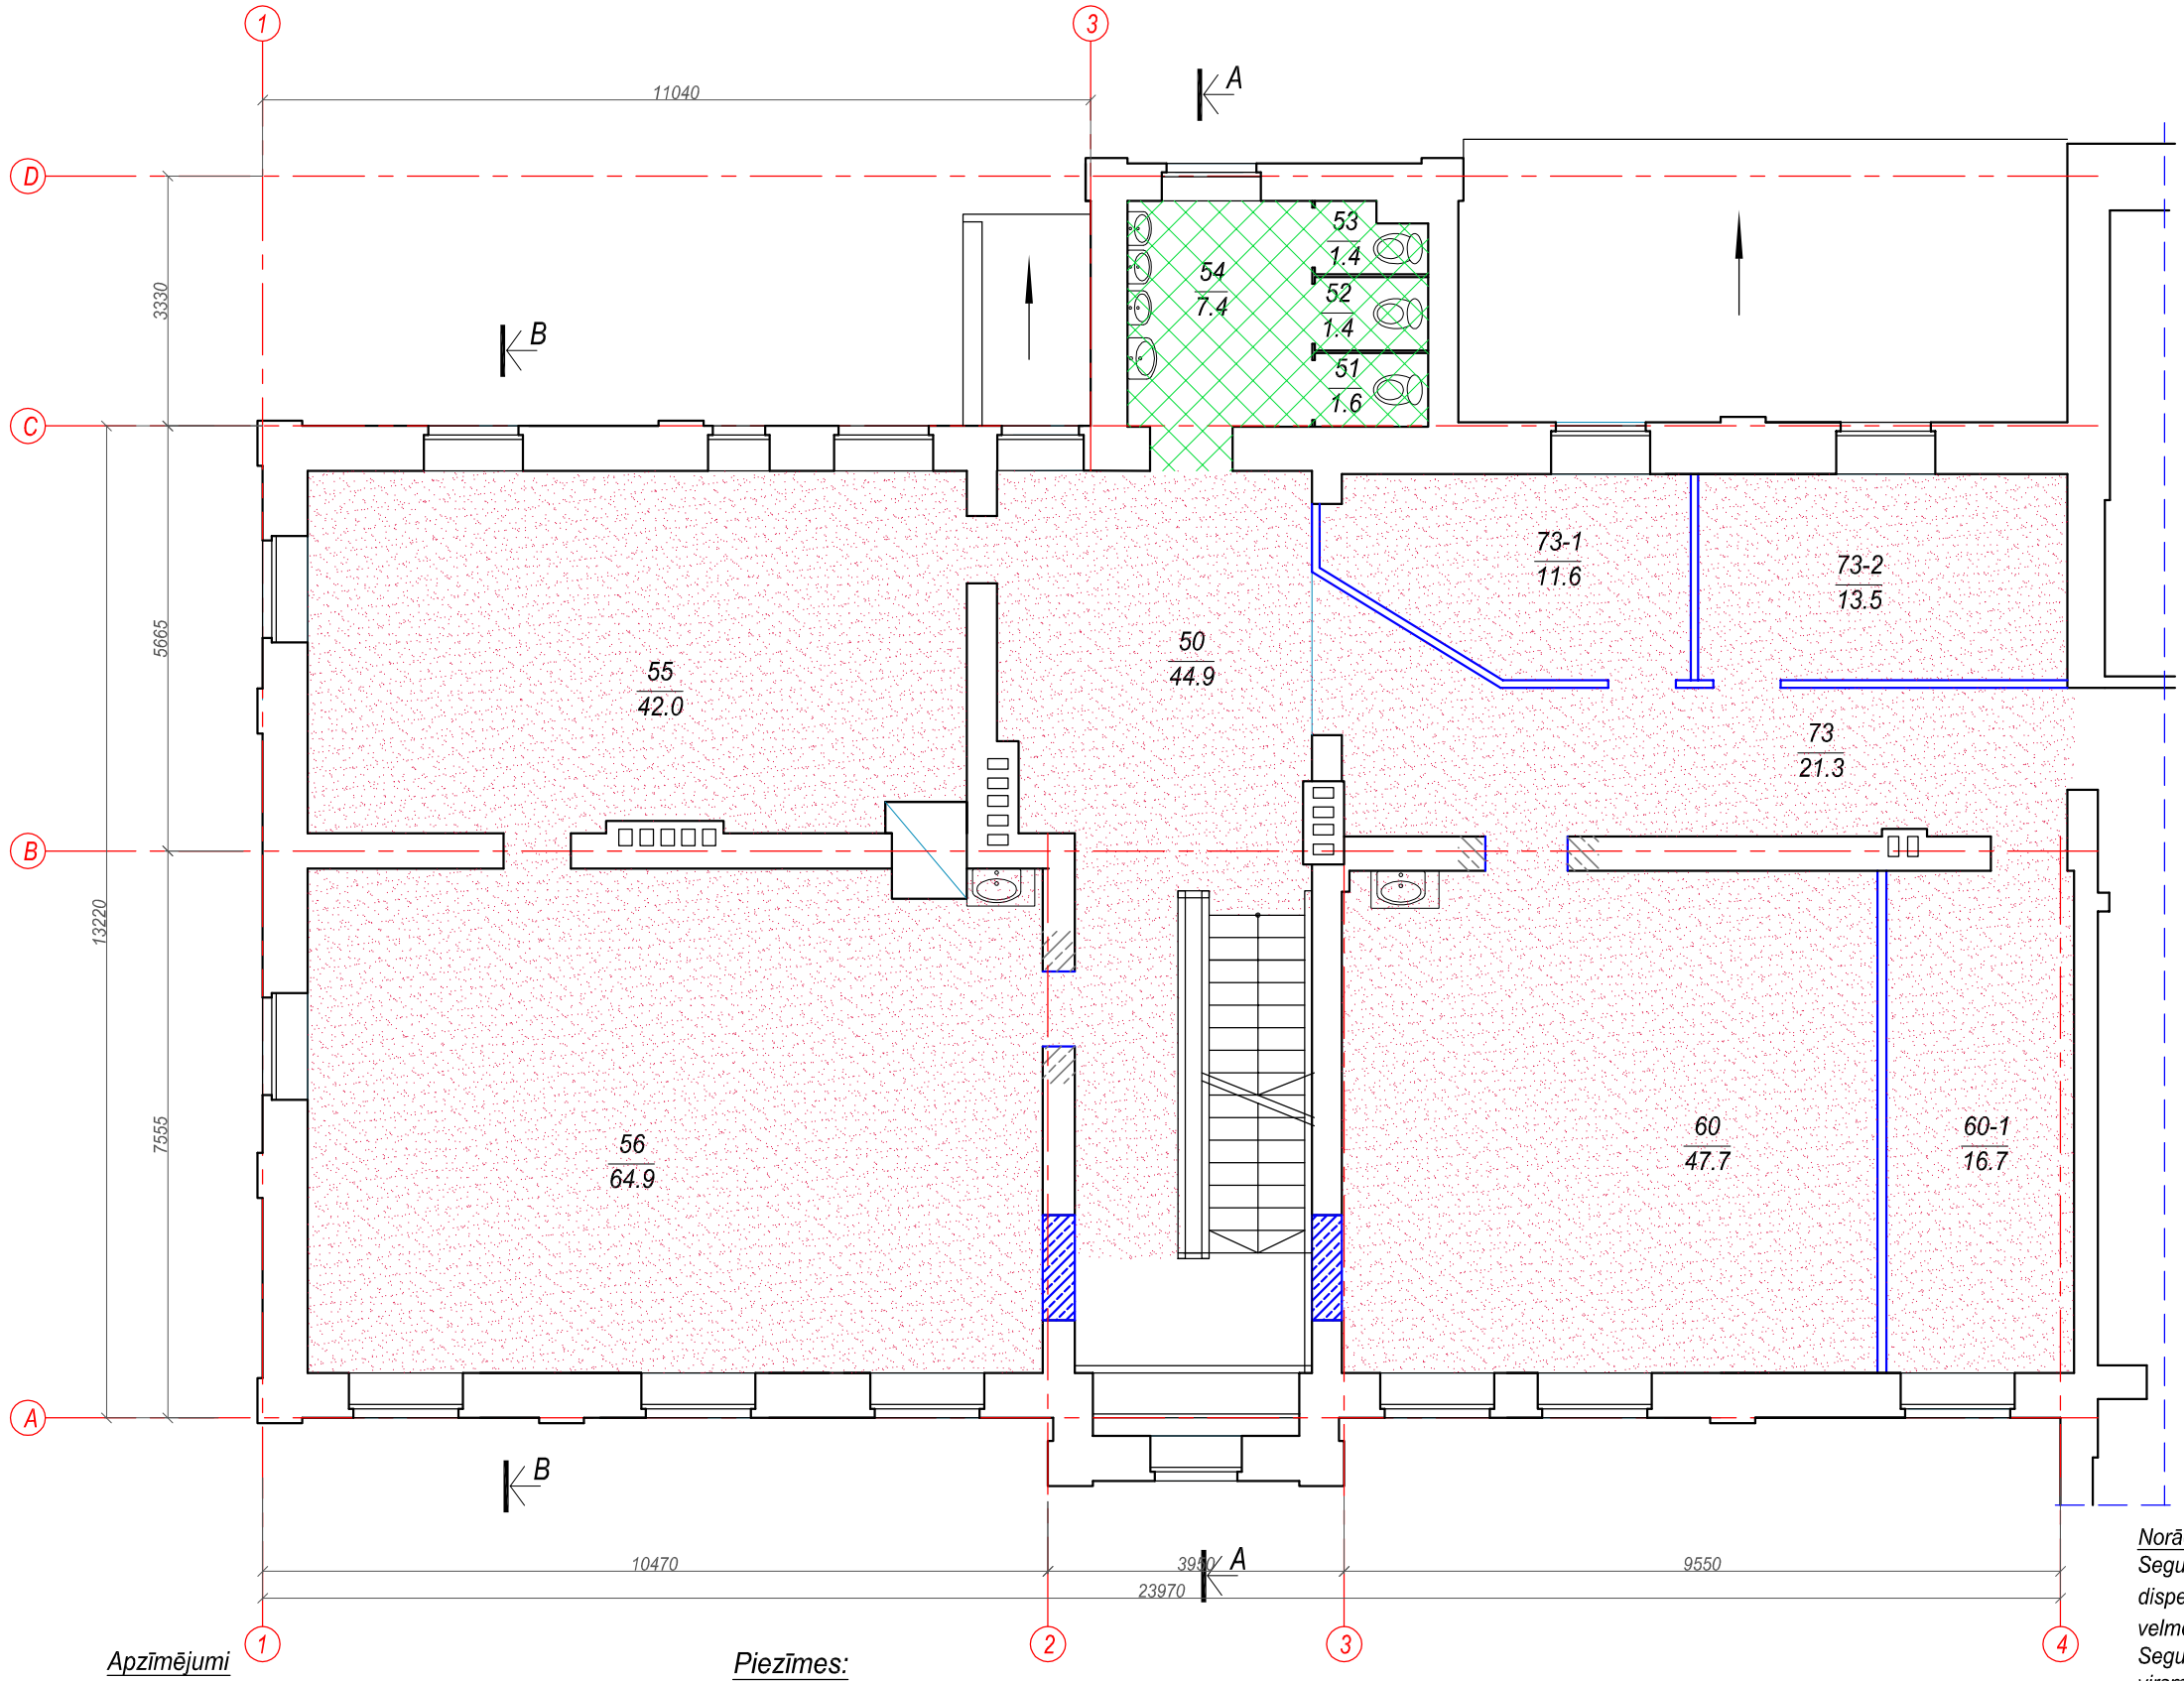

Telpu eksplikācija		
Nr.	Nosaukums	Platība, m²
50	Kāpņu telpa	44.9
51	Tualete	1.6
52	Tualete	1.4
53	Tualete	1.4
54	Priekštelpa	7.4
55	Mācību telpa	42.0
56	Mācību telpa	64.9
60	Mācību telpa	47.7
60-1	Mācību telpa	16.7
73	Gaitenis	21.3
73-1	Kabinets	11.6
73-2	Kabinets	13.5

G-3

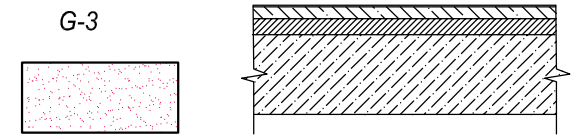

Linolejs
OSB 18mm
esošā dēļu grīda
esošā pārseguma konstrukcija

G-4

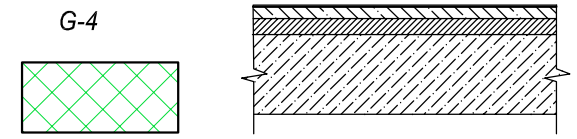

Grīdas flīzes - akmensmasas
Krāsojamā hidroizolācija, pa sienas perimetru
hidroizolācijas lenta (telpās ar mitro režīmu)
OSB 18mm
esošā dēļu grīda
esošā pārseguma konstrukcija

Norādījumi:

Segumu klāj uz pilnīgi sausas un līdzenas betona pamatnes, izmantojot dispersijas akrila līmi. Šuves tiek velmētas, sakausējot ar attiecīgas krāsas velmēšanas stiepli. Šuvju stiprība - pēc EN 684 - ne mazāk kā 240 N/50 mm. Seguma nodiluma slāni atjauno pulējot, tā kopšanai vasks vai cita papildus virsmas aizsardzība nav vajadzīga visā seguma ekspluatācijas laikā.

Apzīmējumi

- Esošās,saglabājamās konstrukcijas
- Esošās durvis
- Proj. ģipškartona starpsiena - 100mm
- Izbūvējamā aila
- Aizbūvējamā aila
- Demontējamās nenesošās starpsienas

Piezīmes:

Linolejs : FORBO SARLON 15 dB (vai analogs) heterogēns, soļu slāpējošs vinila grīdas segums :
nodilumizturība EN-ISO 10874 - 43.klase;
biezums EN-ISO 24346 - 2.6mm;
aizsargkārta EN-ISO 24340 - 0,7mm;
trieciena trokšān slāpēšana EN ISO 717-2 15 dB,
paliekošais iespiedums EN-ISO 24343-1 0,05 mm;
izmēru stabilitāte EN-ISO 23999<0.1%;
ugunsizturība EN 13501-1 Bfl-s1.

Grīdas akmensmasas flīzes - 1.šķiras, (toni saskaņot autoruzraudzības kārtībā) pārklājuma izturības pakāpi PEI 4, pretslīdes koeficients R>10,

				Pasūtītājs: Jelgavas novada pašvaldība	Pasūt. Nr. 15/2016
				Objekts: Svētes pamatskolas vecās ēkas daļas pārbūve. Vilces iela 6, Svēte, Svētes pagasts, Jelgavas novads	Stadija: BP; Lapa: AR-14; Lapu sk.
Izstrādāja	I. Brakanska			Otrā stāva grīdas plāns ar ieklājuma shēmu M 1:100	SIA "NAMEJS PLUSS" Jelgava, Kr.Barona iela17-1, LV-3001, tālr./fax:3025630, Vienot.reģ Nr. 43603024773
Proj.d.vad.	A. Ozols				