


Tuālētēs starpsienas:
LTT - starpsienu standartizmēri: durvju izmēri - 1947 x 602 mm, kopējais augstums - 2100 mm,
sienas plāksnes augstums - 1980 mm
LTT - 24 mm: Konstruktijas pamatā ir 24 mm mitrumizturīga kokaķaiku plāksne ar divpusēju
laminējumu (22+1+1 mm).
(SIA "ELTETE")

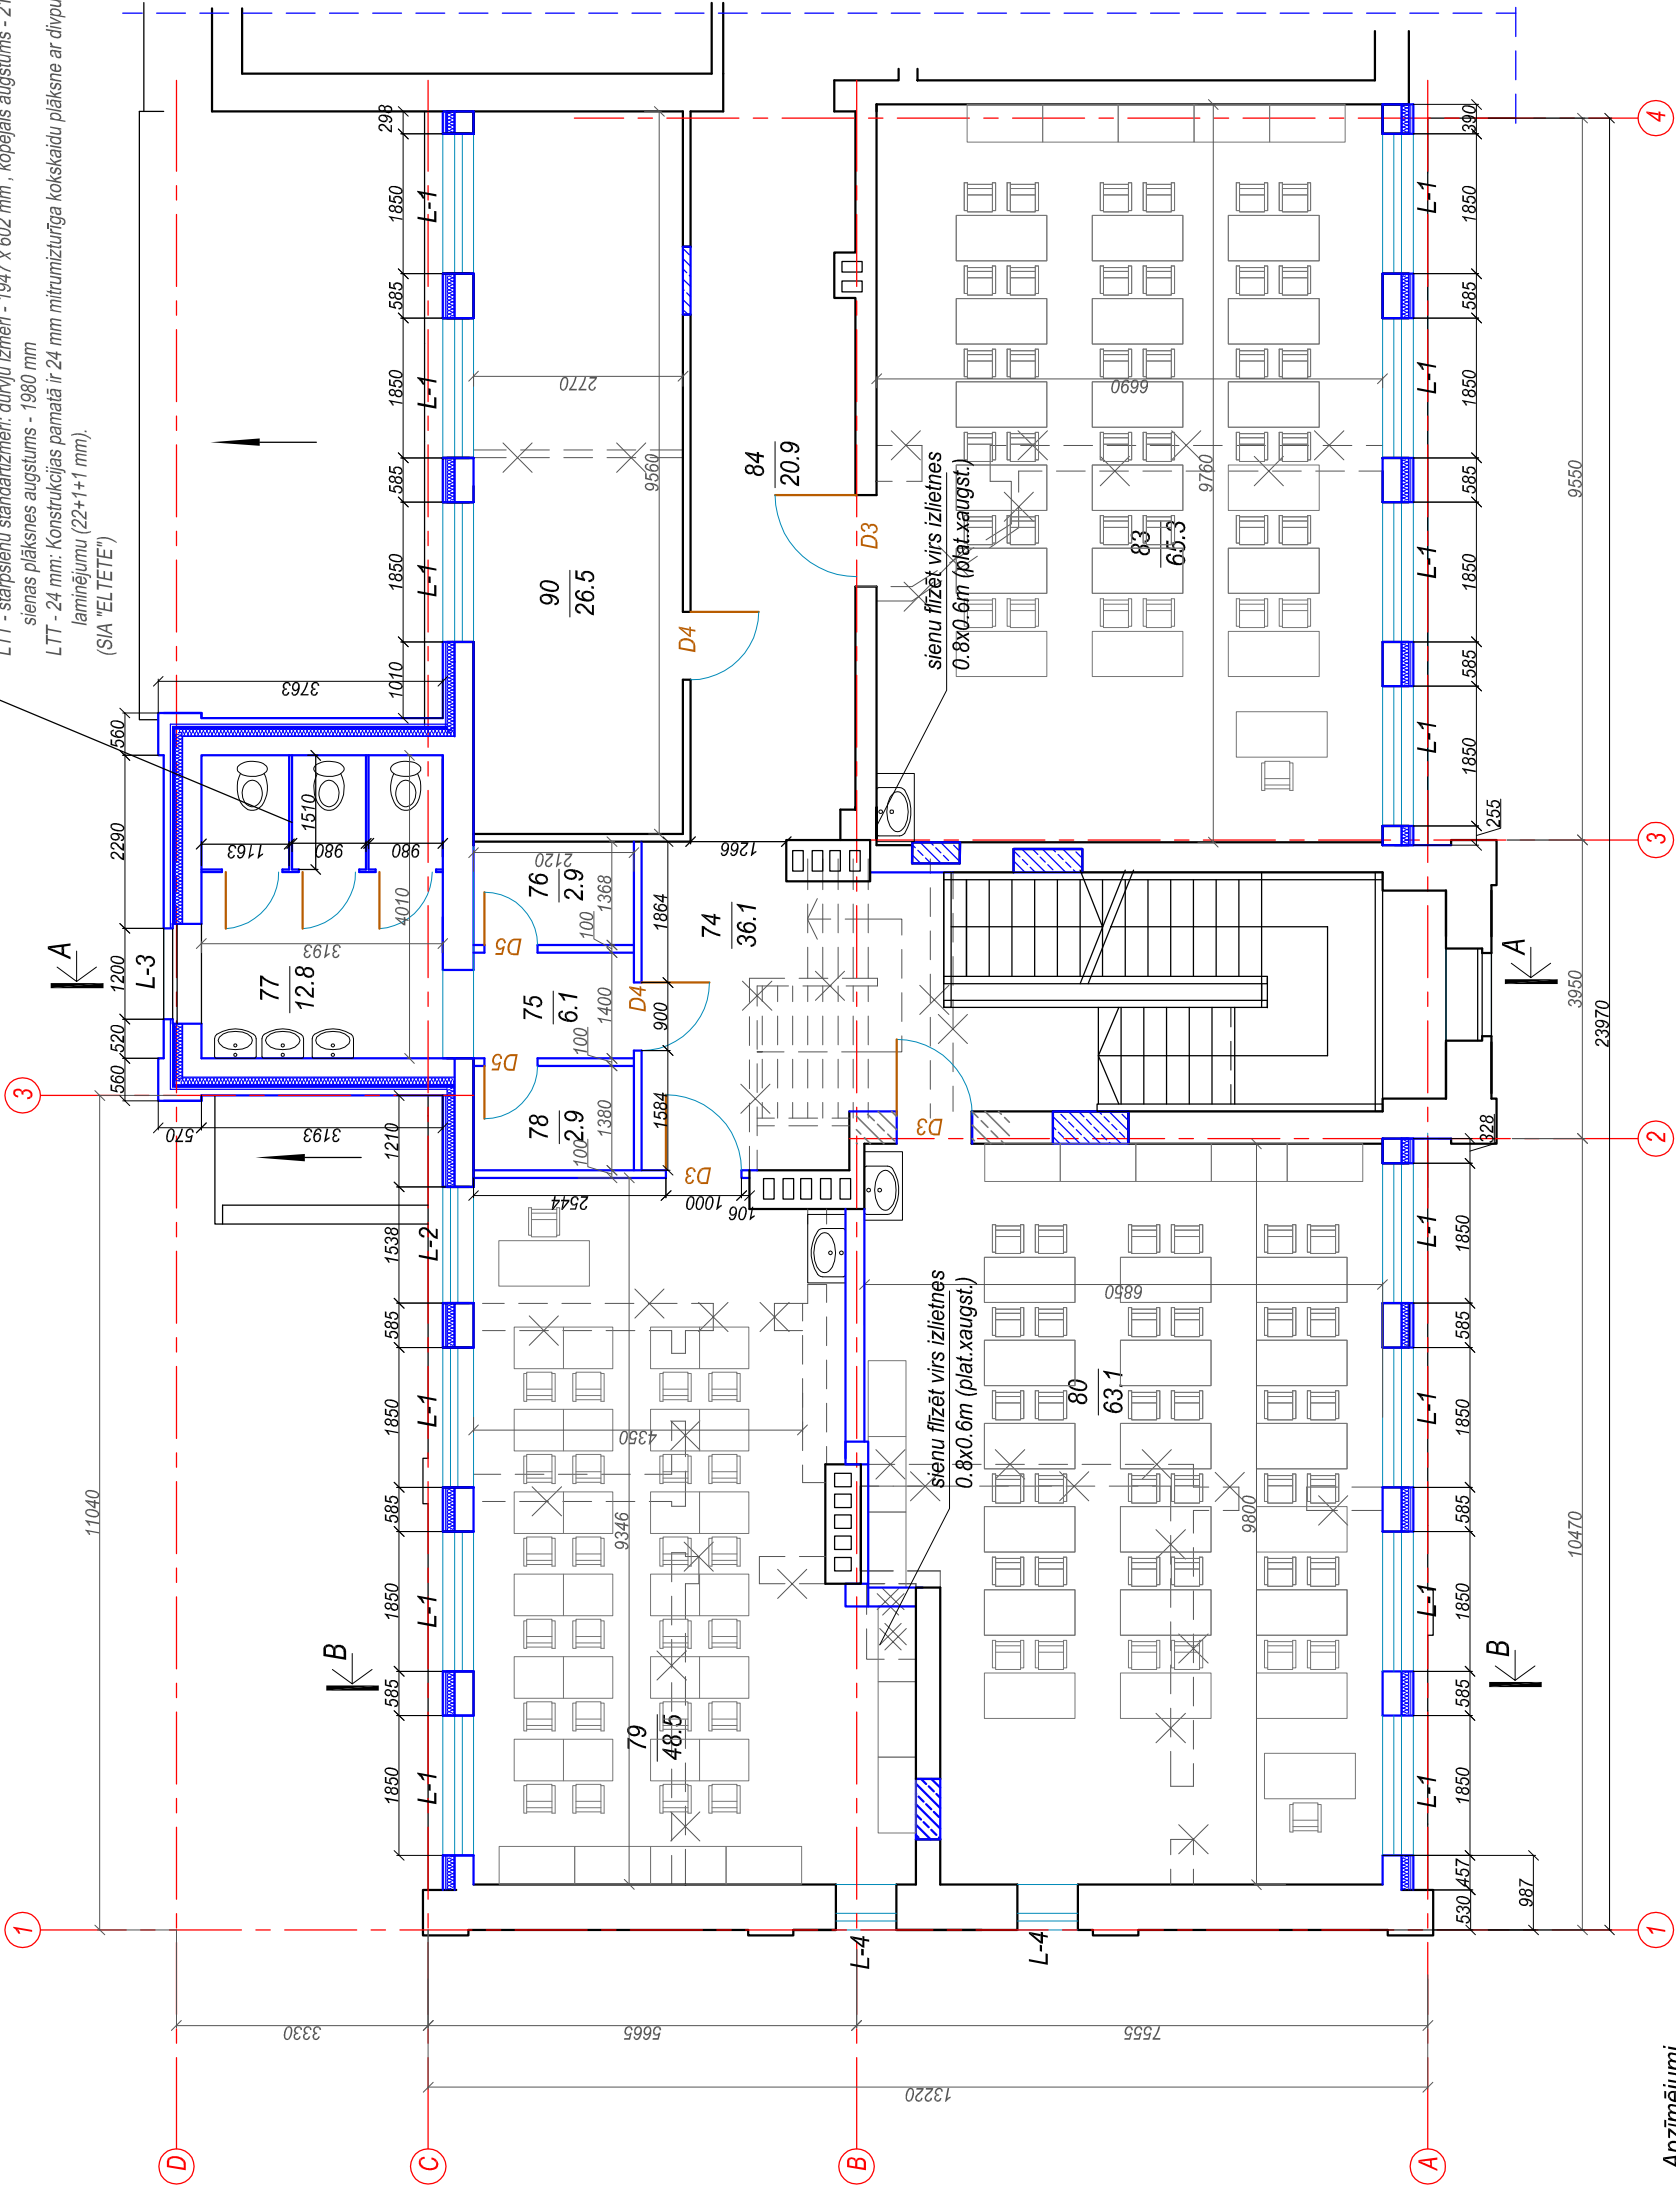

Telpu eksplikācija		
Nr.	Nosaukums	Platība, m²
74	Kāpņu telpa	36.1
75	Priekštelpa	2.9
76	Invent.noliktava	2.9
77	Tualete	12.8
78	Noliktava	2.9
79	Mācību telpa	48.5
80	Mācību telpa	63.1
83	Mācību telpa	65.3
84	Gaitenis	20.9
90	Mācību telpa	26.5

Apzīmējumi

- Esošās,saglabājamās konstrukcijas
- Esošās durvis
- Proj. ģipškartona starpsiena - 100mm
- Izbūvējamā aila
- Aizbūvējamā aila
- Demonējāmās nenesošās starpsienas

Pasūtītājs:		Pasūtīt. Nr.		15/2016	
Jelgavas novada pašvaldība		Stadija		Lapa	Lapu sk.
Objekts:		BP		AR-4	
Svētes pamatskolas vecās ēkas daļas pārbūve, Vilces iela 6, Svēte, Svētes pagasts, Jelgavas novads		Izstrādāja		I. Brakanska	
Proj.d.vad.		A. Ozols		Trešā stāva plāns	
				M 1:100	
				SIA "NAMEJS PLUSŠ"	
				Jelgava, Kr.Barona iela17-1, LV-3001, tālr./fax:3025630, Vienot.reģ. Nr. 43603024773	