


RANNILA CLASSIC ( PLASTISOL apdare) jumta skārds  
retināts dēju 100x25 mm klājs ar s=350 mm  
latojums pa spārni no brūšiem 25 x60 mm  
pretkondensāta plēve  
koka spāres

esošo logu rekonstrukcija

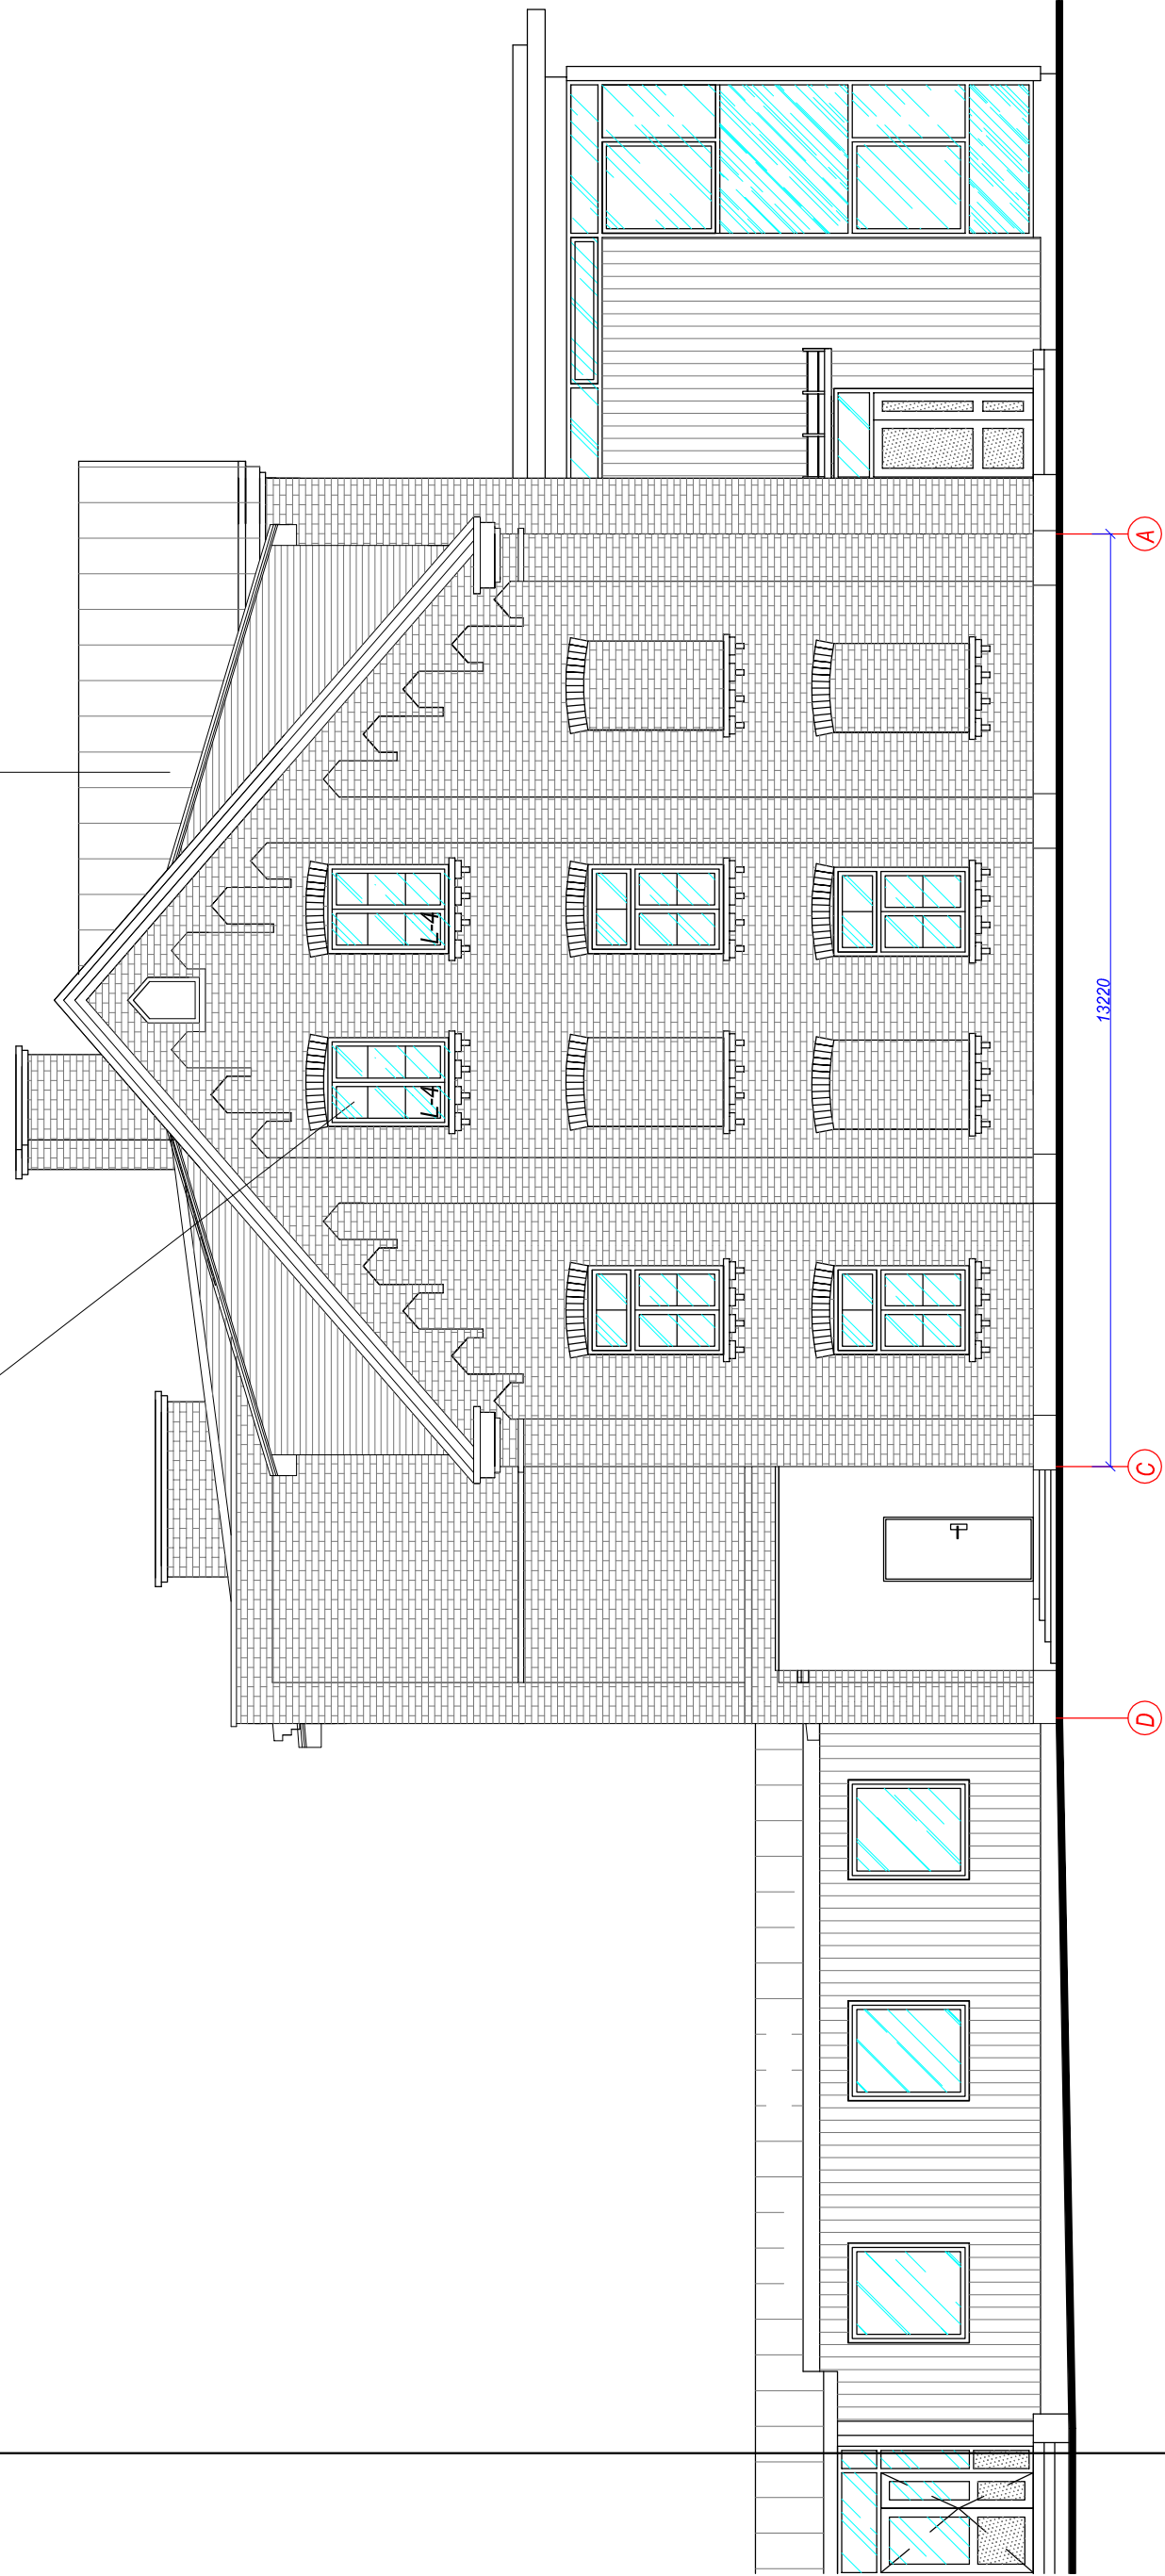

FASĀDE ASIS D-A

Pastūlītais: Jelgavas novada pašvaldība				Pastūt. Nr. 15/2016	
Objekts: Svētes pamatskolas vecās ēkas daļas pārbūve, Vilces iela 6, Svētes, Svētes pagasts, Jelgavas novads				Stadija BP	Lapa AR-7
Izstrādāja I. Brakanska Proj.d.vad. A. Ozols				Lapu sk.	
Fasāde asis D-A M1:100				SIA "NAMEJS PLUSŠ"	
				Jelgava, Kr.Barona iela17-1, LV-3001, tālrunis:3025630, Vienot.reģ. Nr. 43603024773	