



Bēniņu stāva plāns  
M 1:100

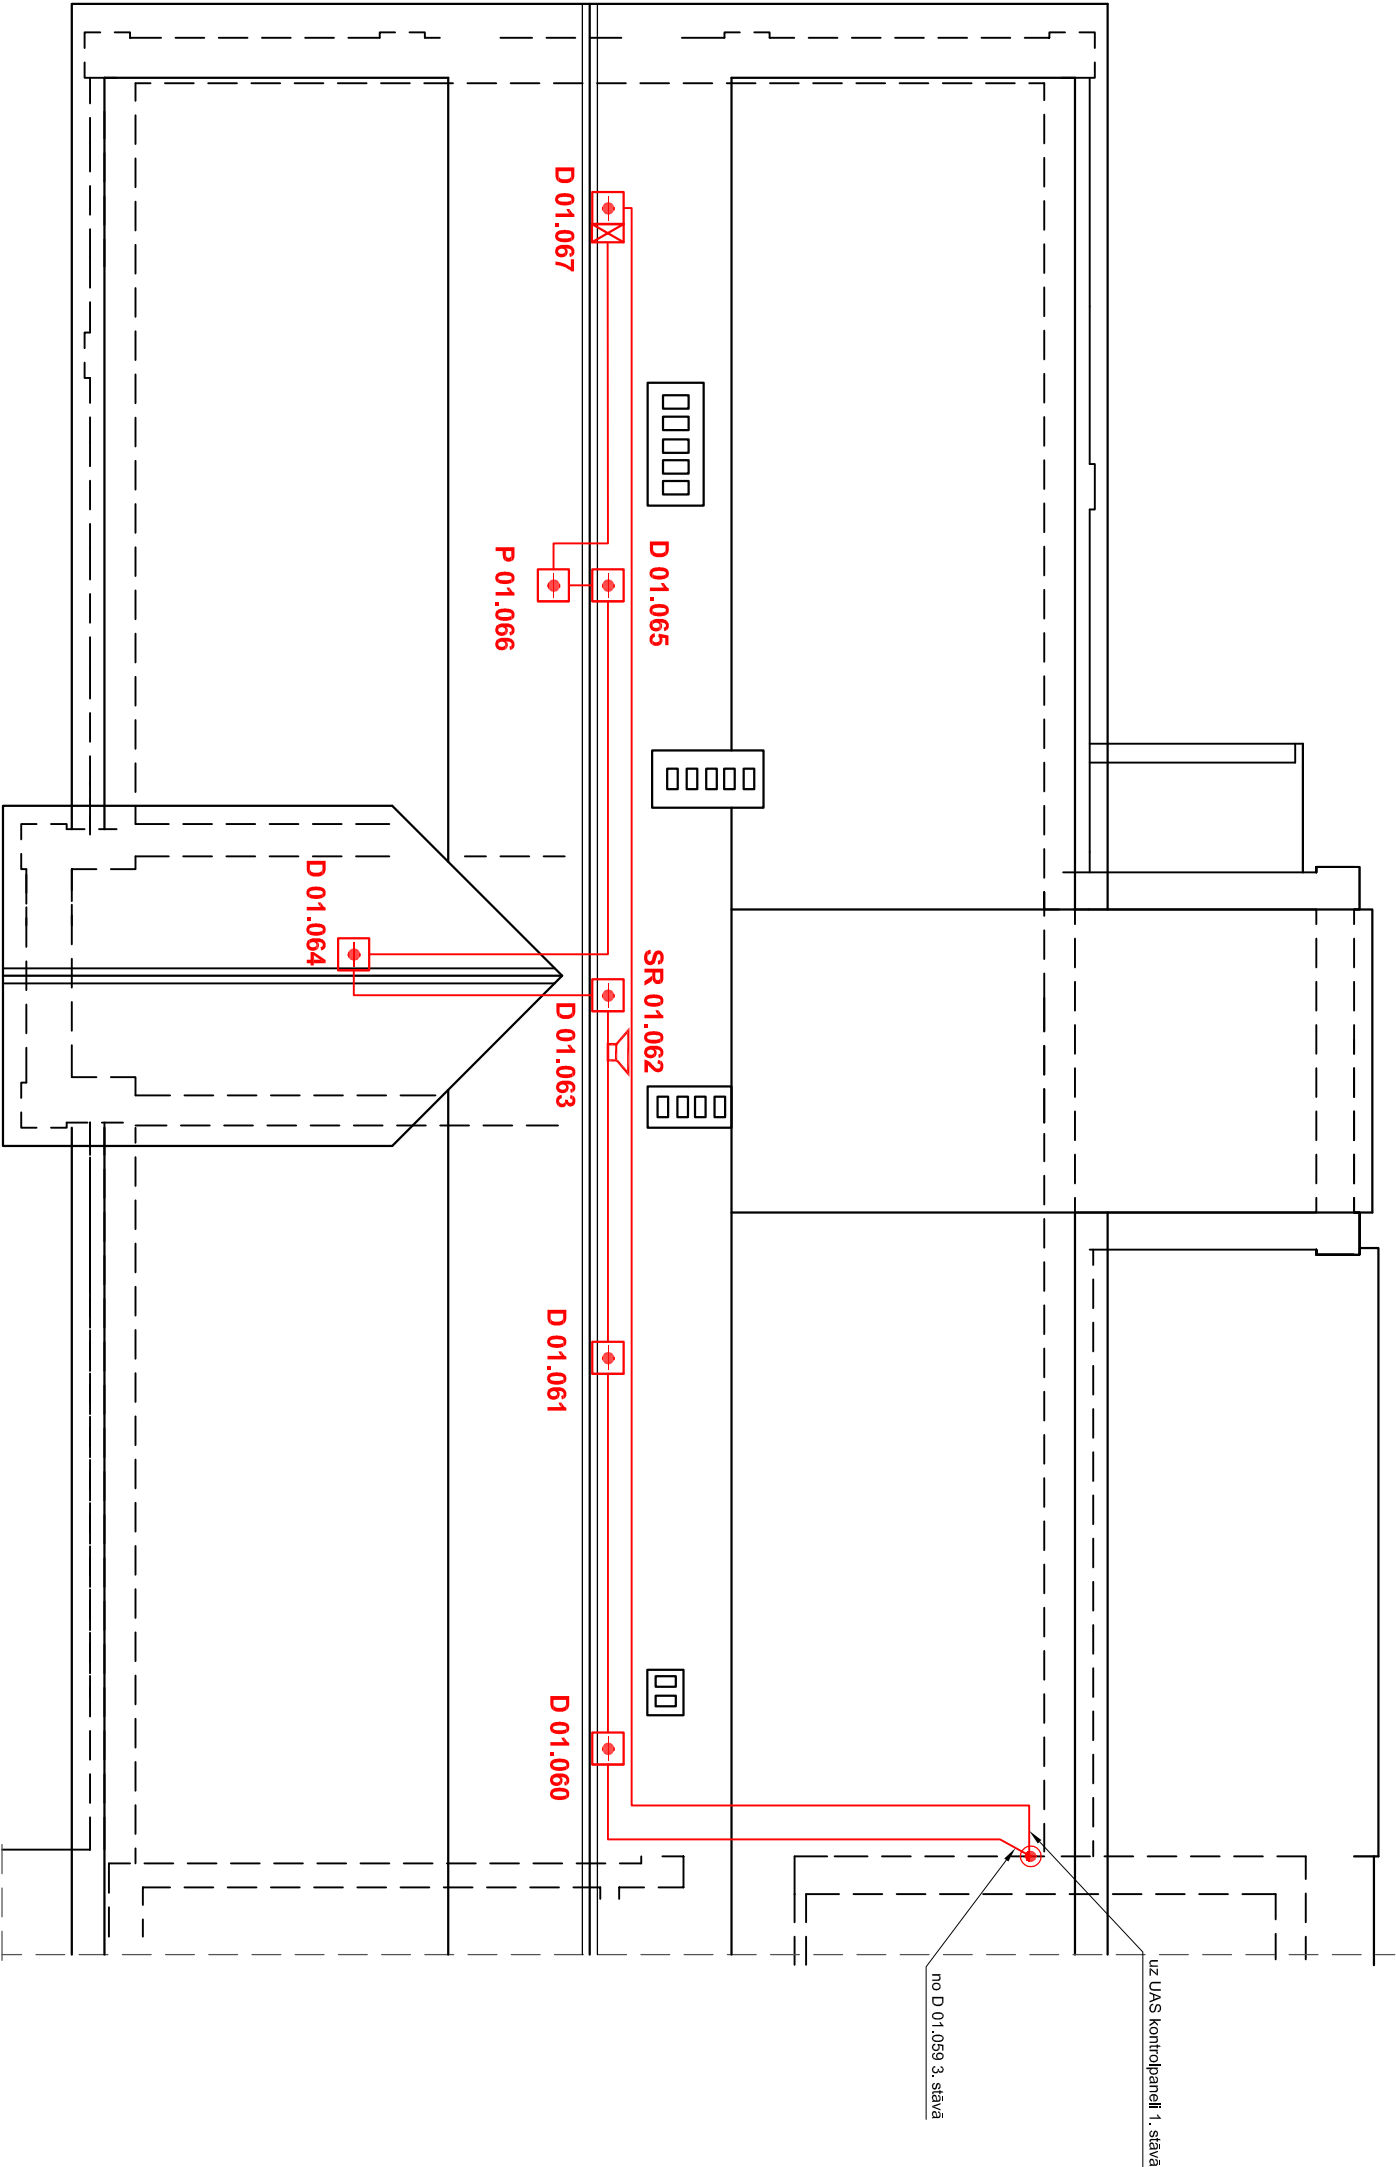

PROJEKTĒTĀJS: <div><b>SIA "REARS"</b> Dārza iela 8, Jelgava, LV-3001 reģ. Nr.: 43603042285</div>				PASŪTĪTĀJS: <b>Jelgavas novada pašvaldība</b> Pasta iela 37, Jelgava, LV-3001 reģ. Nr.: 90009118031				PASŪTĪTUMA NR.: <b>24./03.-16.</b>			
OBJEKTA NOSAUKUMS: Svētes pamatskolas vecās ēkas daļas pārbūve. Viļces iela 6, Svēte, Svētes pagasts, Jelgavas novads				ĢENERĀLPROJEKTĒTĀJS: <b>SIA "NAMEJS PLUS"</b> Jelgava, kr. Barona iela 17-1, LV-3001, tālrunis/fakss: 63025630, veidots reģ. Nr.: 43603024773				STADIJA			
OBJEKTA NOSAUKUMS: LAPAS NOSAUKUMS: Ugunsgrēka atklāšanas un trauksmes signalizācijas sistēma Bēniņu stāva plāns ar UAS tīkliem				TP				MĒROGS			
OBJEKTA NOSAUKUMS: LAPAS NOSAUKUMS: Ugunsgrēka atklāšanas un trauksmes signalizācijas sistēma Bēniņu stāva plāns ar UAS tīkliem				1:100				MARKA			
OBJEKTA NOSAUKUMS: LAPAS NOSAUKUMS: Ugunsgrēka atklāšanas un trauksmes signalizācijas sistēma Bēniņu stāva plāns ar UAS tīkliem				UAS				DATUMS			
OBJEKTA NOSAUKUMS: LAPAS NOSAUKUMS: Ugunsgrēka atklāšanas un trauksmes signalizācijas sistēma Bēniņu stāva plāns ar UAS tīkliem				UAS-5				6			
OBJEKTA NOSAUKUMS: LAPAS NOSAUKUMS: Ugunsgrēka atklāšanas un trauksmes signalizācijas sistēma Bēniņu stāva plāns ar UAS tīkliem				03.2016.							