


Trešā stāva plāns
M 1:100

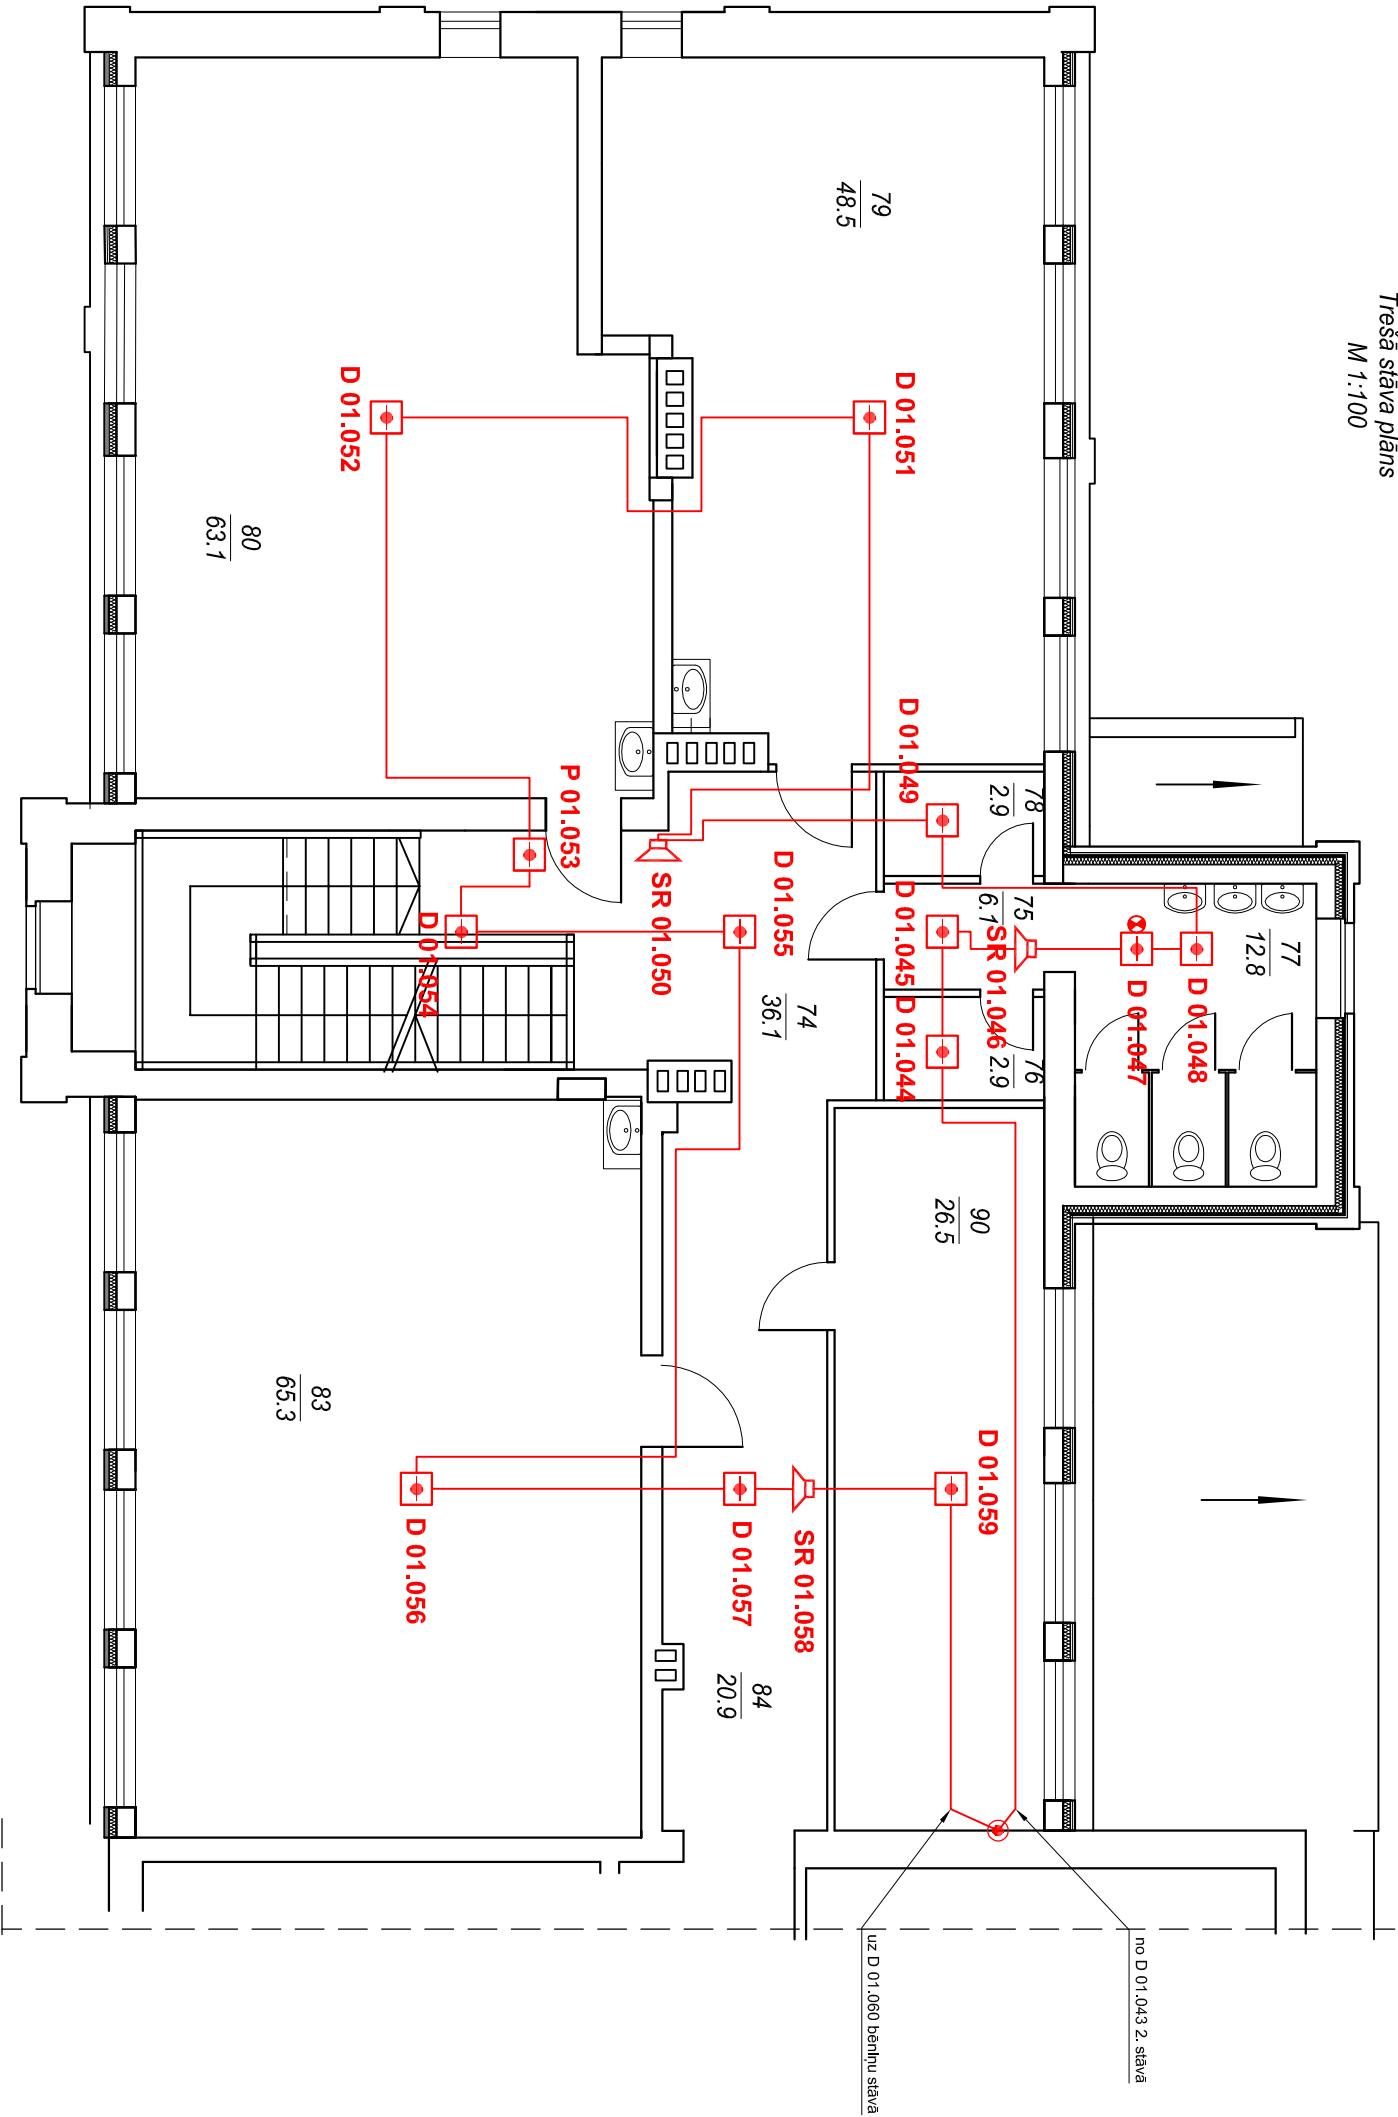

Telpu eksplīkācija		
Nr.	Nosaukums	Platība, m²
74	Kāpņu telpa	36.1
75	Priekštelpa	2.9
76	Invent.noliktava	2.9
77	Tualete	12.8
78	Noliktava	2.9
79	Mācību telpa	48.5
80	Mācību telpa	63.1
83	Mācību telpa	65.3
84	Gaiteis	20.9
90	Mācību telpa	26.5

PROJEKTĒTĀJS: REARS SIA "REARS" Dārza iela 8, Jelgava, LV-3001 reģ. Nr.: 43603042285				PASŪTĪTĀJS: Jelgavas novada pašvaldība Pasta iela 37, Jelgava, LV-3001 reģ. Nr.: 90009118031				PASŪTĪTUMA NR.: 24./03.-16.		
Izpilītāja	Vārds, uzvārds	Paraksts	Datums	OBJEKTA NOSAUKUMS: Svētes pamatskolas vecās ēkas daļas pārbūve. Viļces iela 6, Svēte, Svētes pagasts, Jelgavas novads				GENERĀLPROJEKTĒTĀJS: SIA "NAMEJS PLUS" Jelgava, kr. Barona iela 17-1, LV-3001, tālrunis/fakss: 63025630, veicot reģ. Nr.: 43603024773		
Pr. daļas vad.	A. Straume		24.03.2016.	LAPAS NOSAUKUMS: Ugunsgrēka atklāšanas un trauksmes signalizācijas sistēma 3. stāva plāns ar UAS tīkliem				STADIJA	MĒROGS	MARKA
Projektēja	I. Lubjins		24.03.2016.					TP	1:100	UAS
								LAPA	LAPU SK.	DATUMS
								UAS-4	5	03.2016.