Tilta garengriezums 1-1

M 1:100

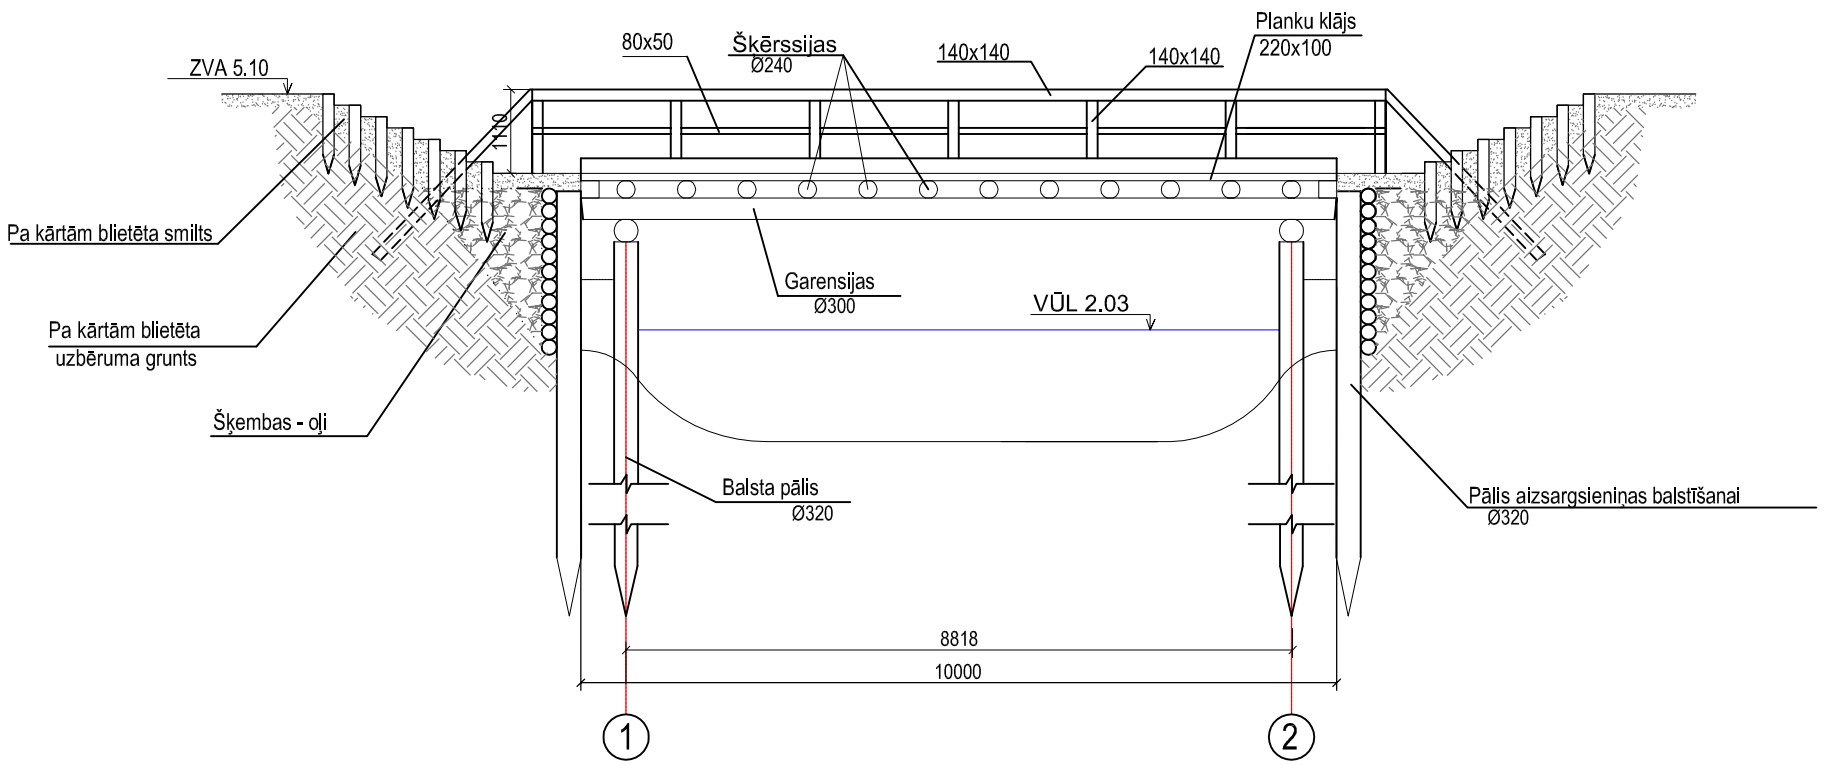

Tilta šķērsgriezums 2-2

M 1:100

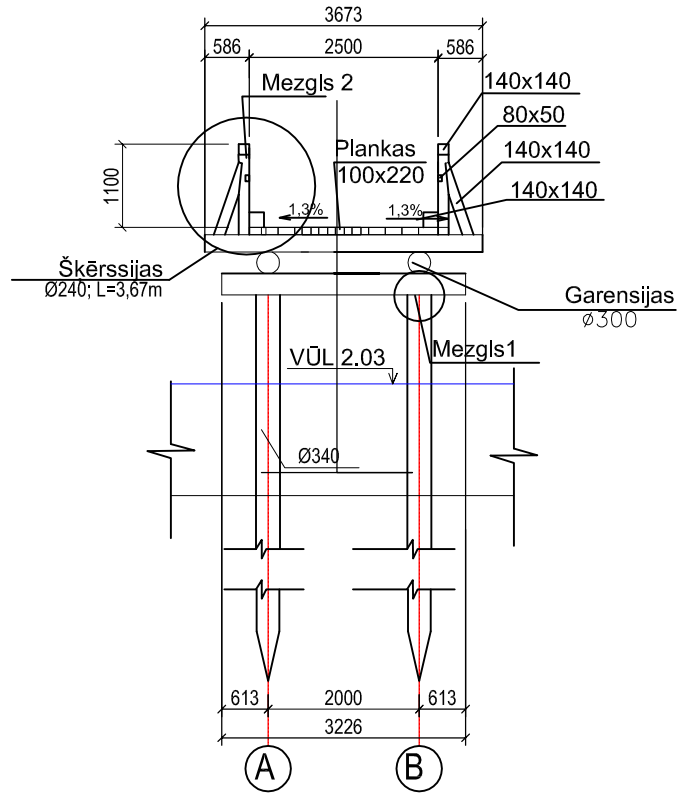

Balsta konstrukcija

M 1:50

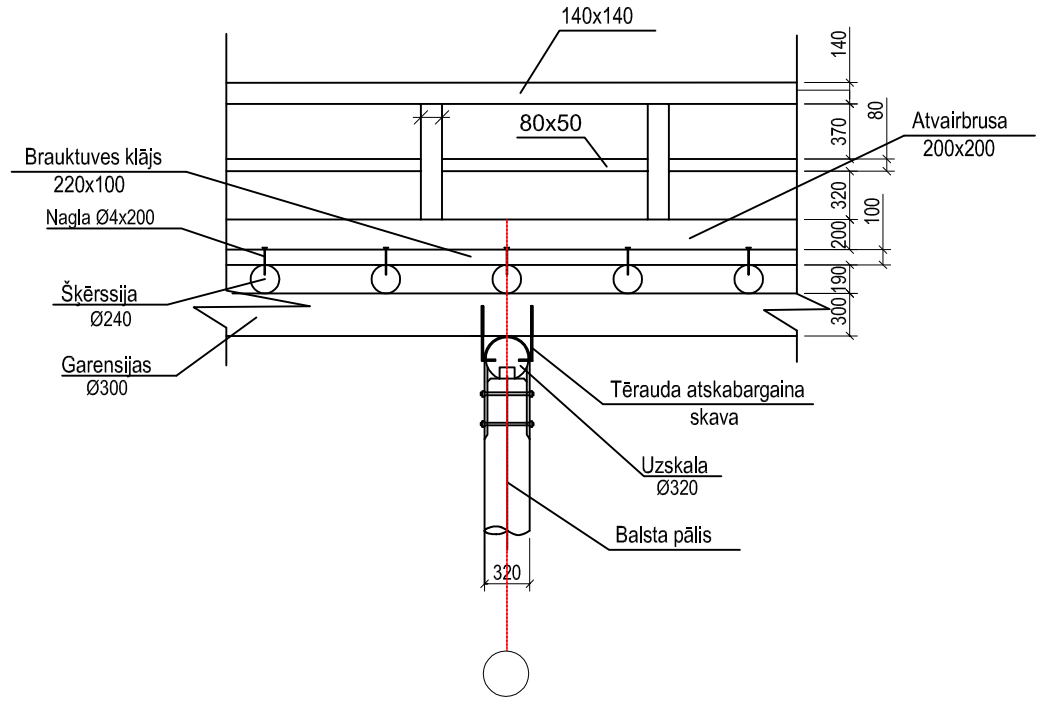

Tilta plāns

M 1:100

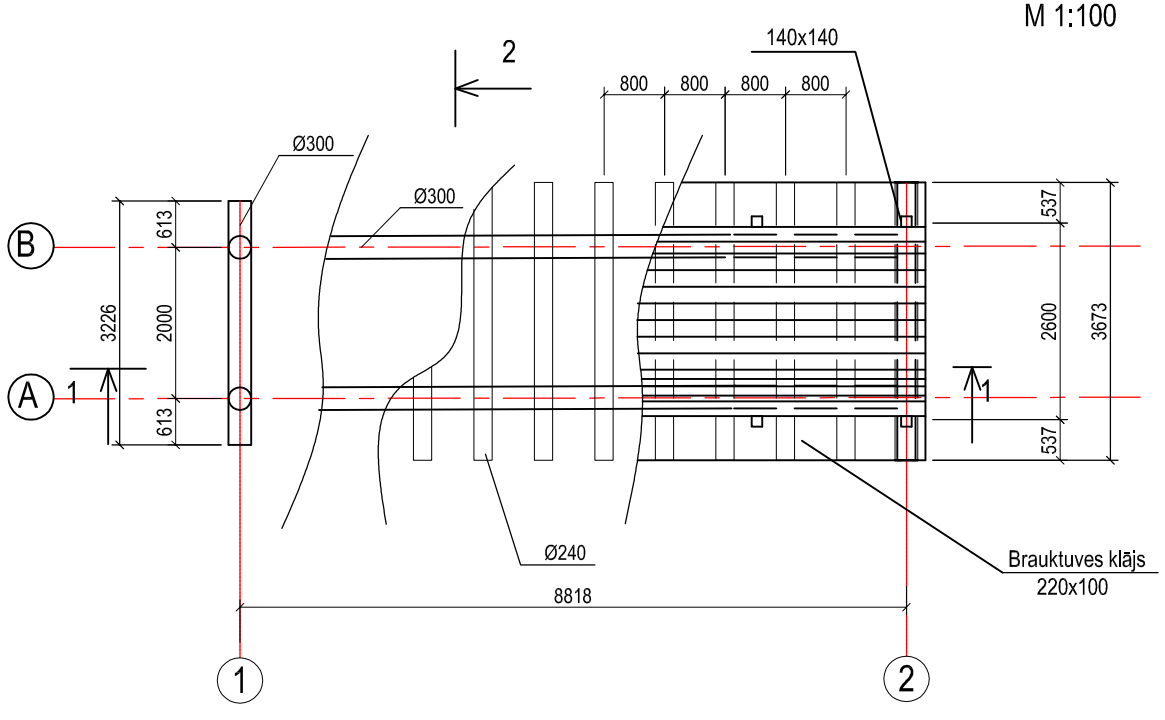

				Pasūtītājs: Jelgavas novada pašvaldība	Pasūt. Nr. 51/2015
				Objekts: Kalnciema vidusskolas teritorijas labiekārtošana. Kalnciema vidusskola, Valgundes pag., Jelgavas nov.	Stadija: BP; Lapa: BK-2; Lapu sk.
Izstrādāja	I.Brakanska			Koka tiltiņa plāns, šķērsgriezums, garengriezums	SIA "NAMEJS PLUSS" Jelgava, Kr.Barona 17-1, LV-3001, tālr./fax:63025630, Vienot.reģ Nr. 43603024773
Proj.d.vad.	I.Brakanska				