


BUHTA SKĀRDŠ RĒ-32TDNT

BUHTA SKĀRDŠ RĒ-32TDNT
 PKALDU PĀKŠNĒ, DSP-10MH
 SPĀRĒS 70X150X8

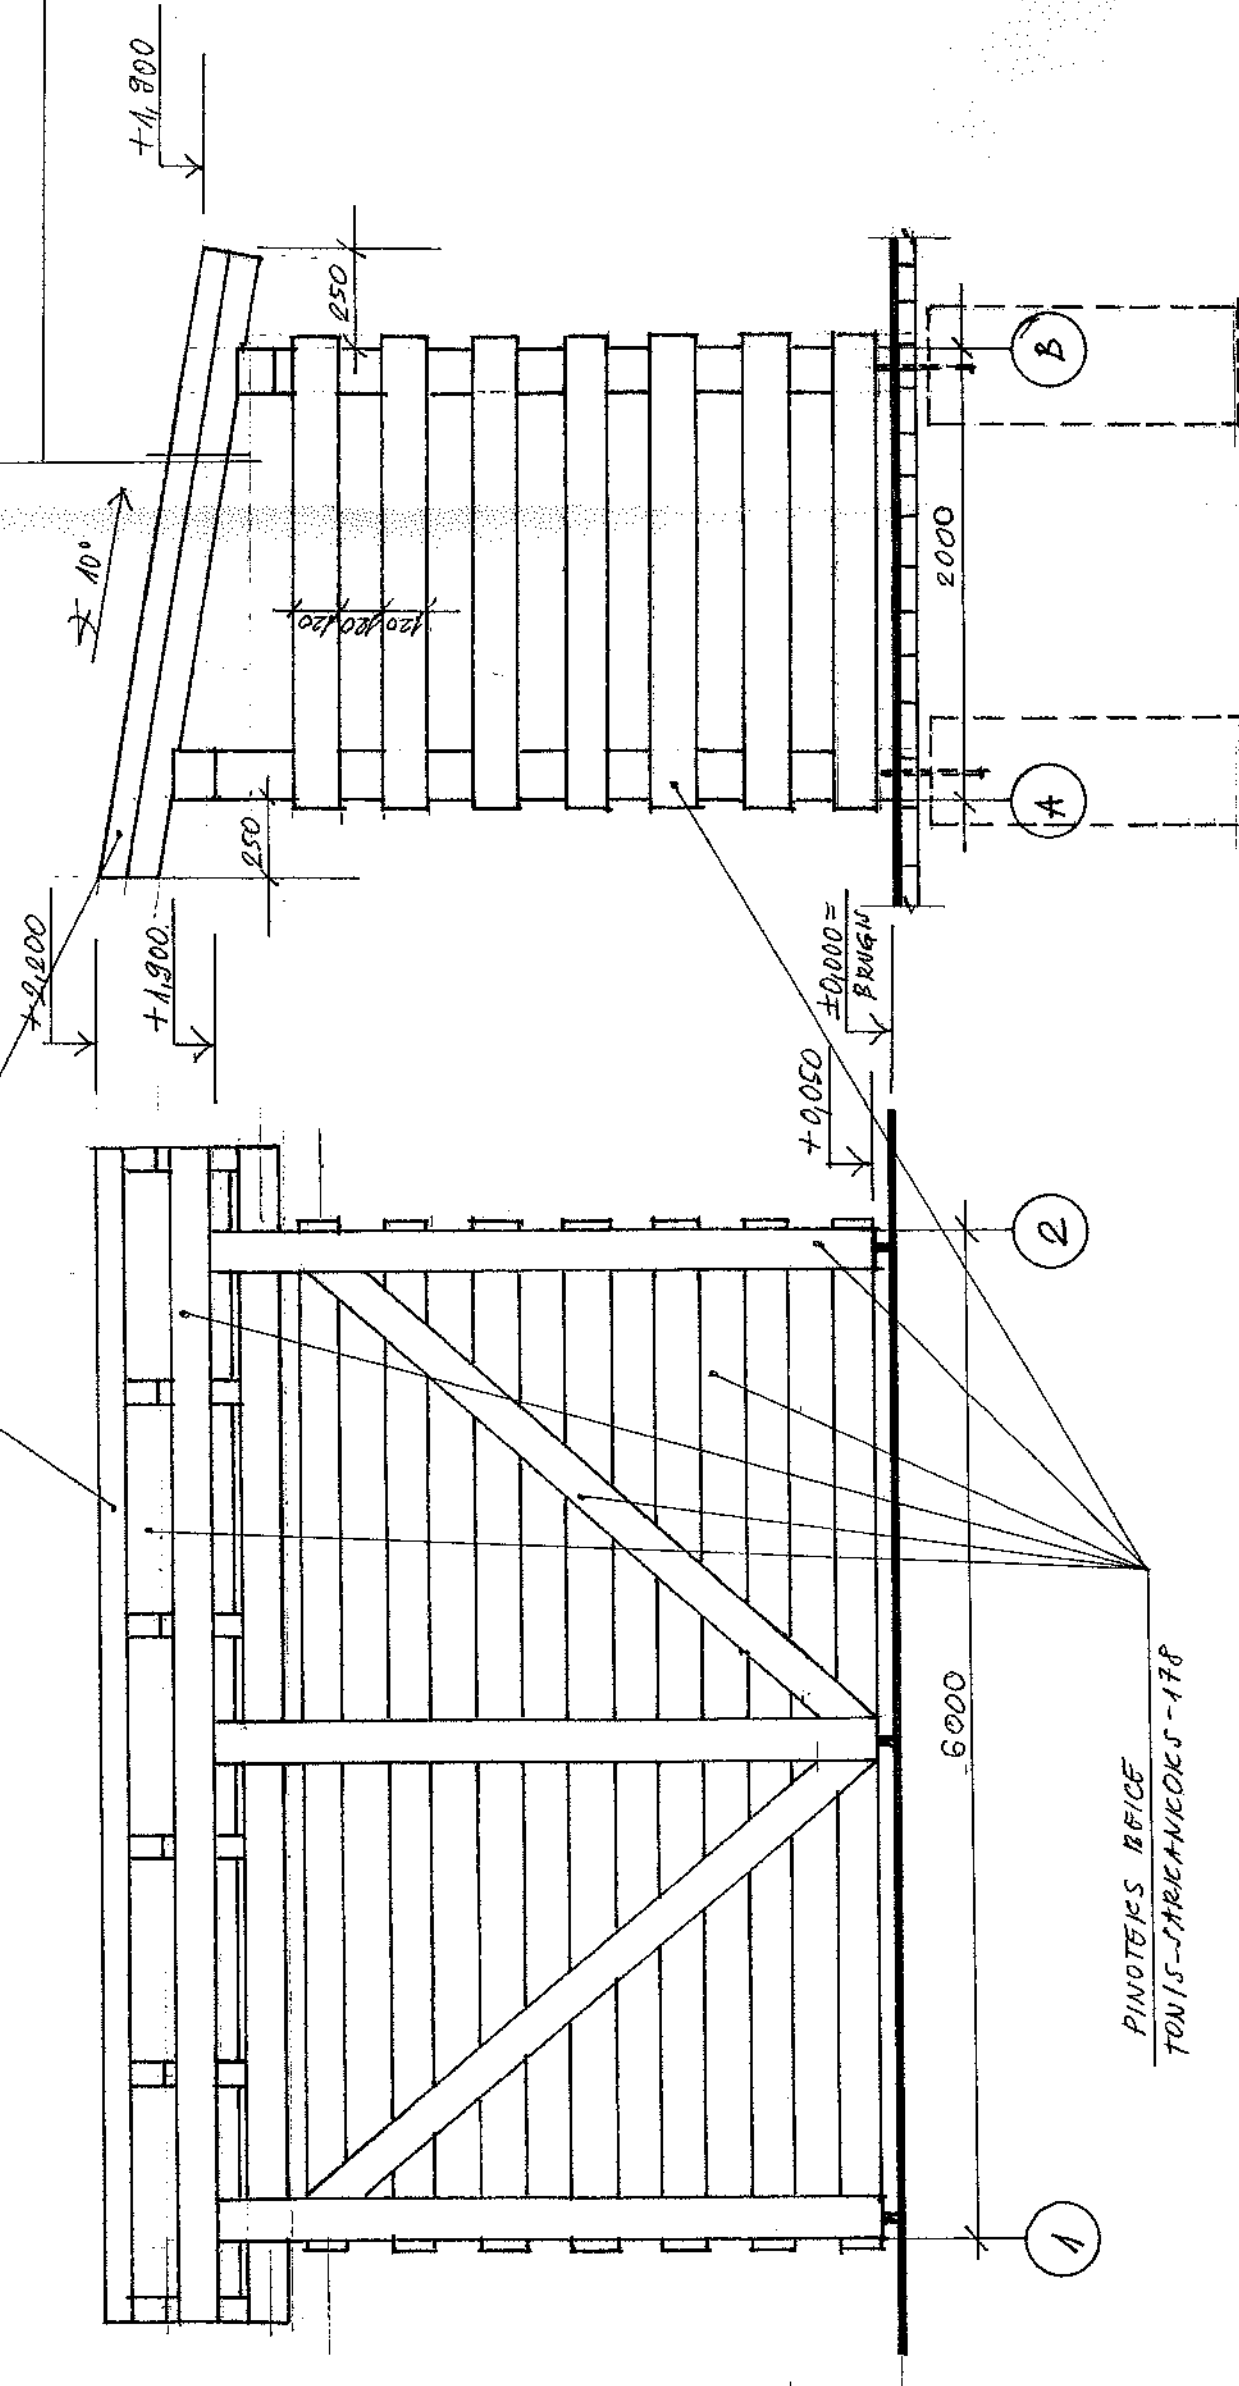

PINOTĒKS RĒICE
 TONIS-SARKANKOKS-178

PIEZĪMES:

1. PAR AUGSTUMA ATZĪMI PIENĒMĒTS PIRMĀ STĀVA GRĪDAS LĪMENIS, KAS DABĀ ATBILST VĪRS JŪRAS LĪMEŅA, SKATĪT INŽENIERTOPOGRĀFIJU UN ĢP-1 LAPU.
2. IZMĒRI DOTI MILIMETROS, BET AUGSTUMA ATZĪMES METROS.
3. SIENU UN CITI APZĪMĒJUMI IR VR-1 LAPĀ.