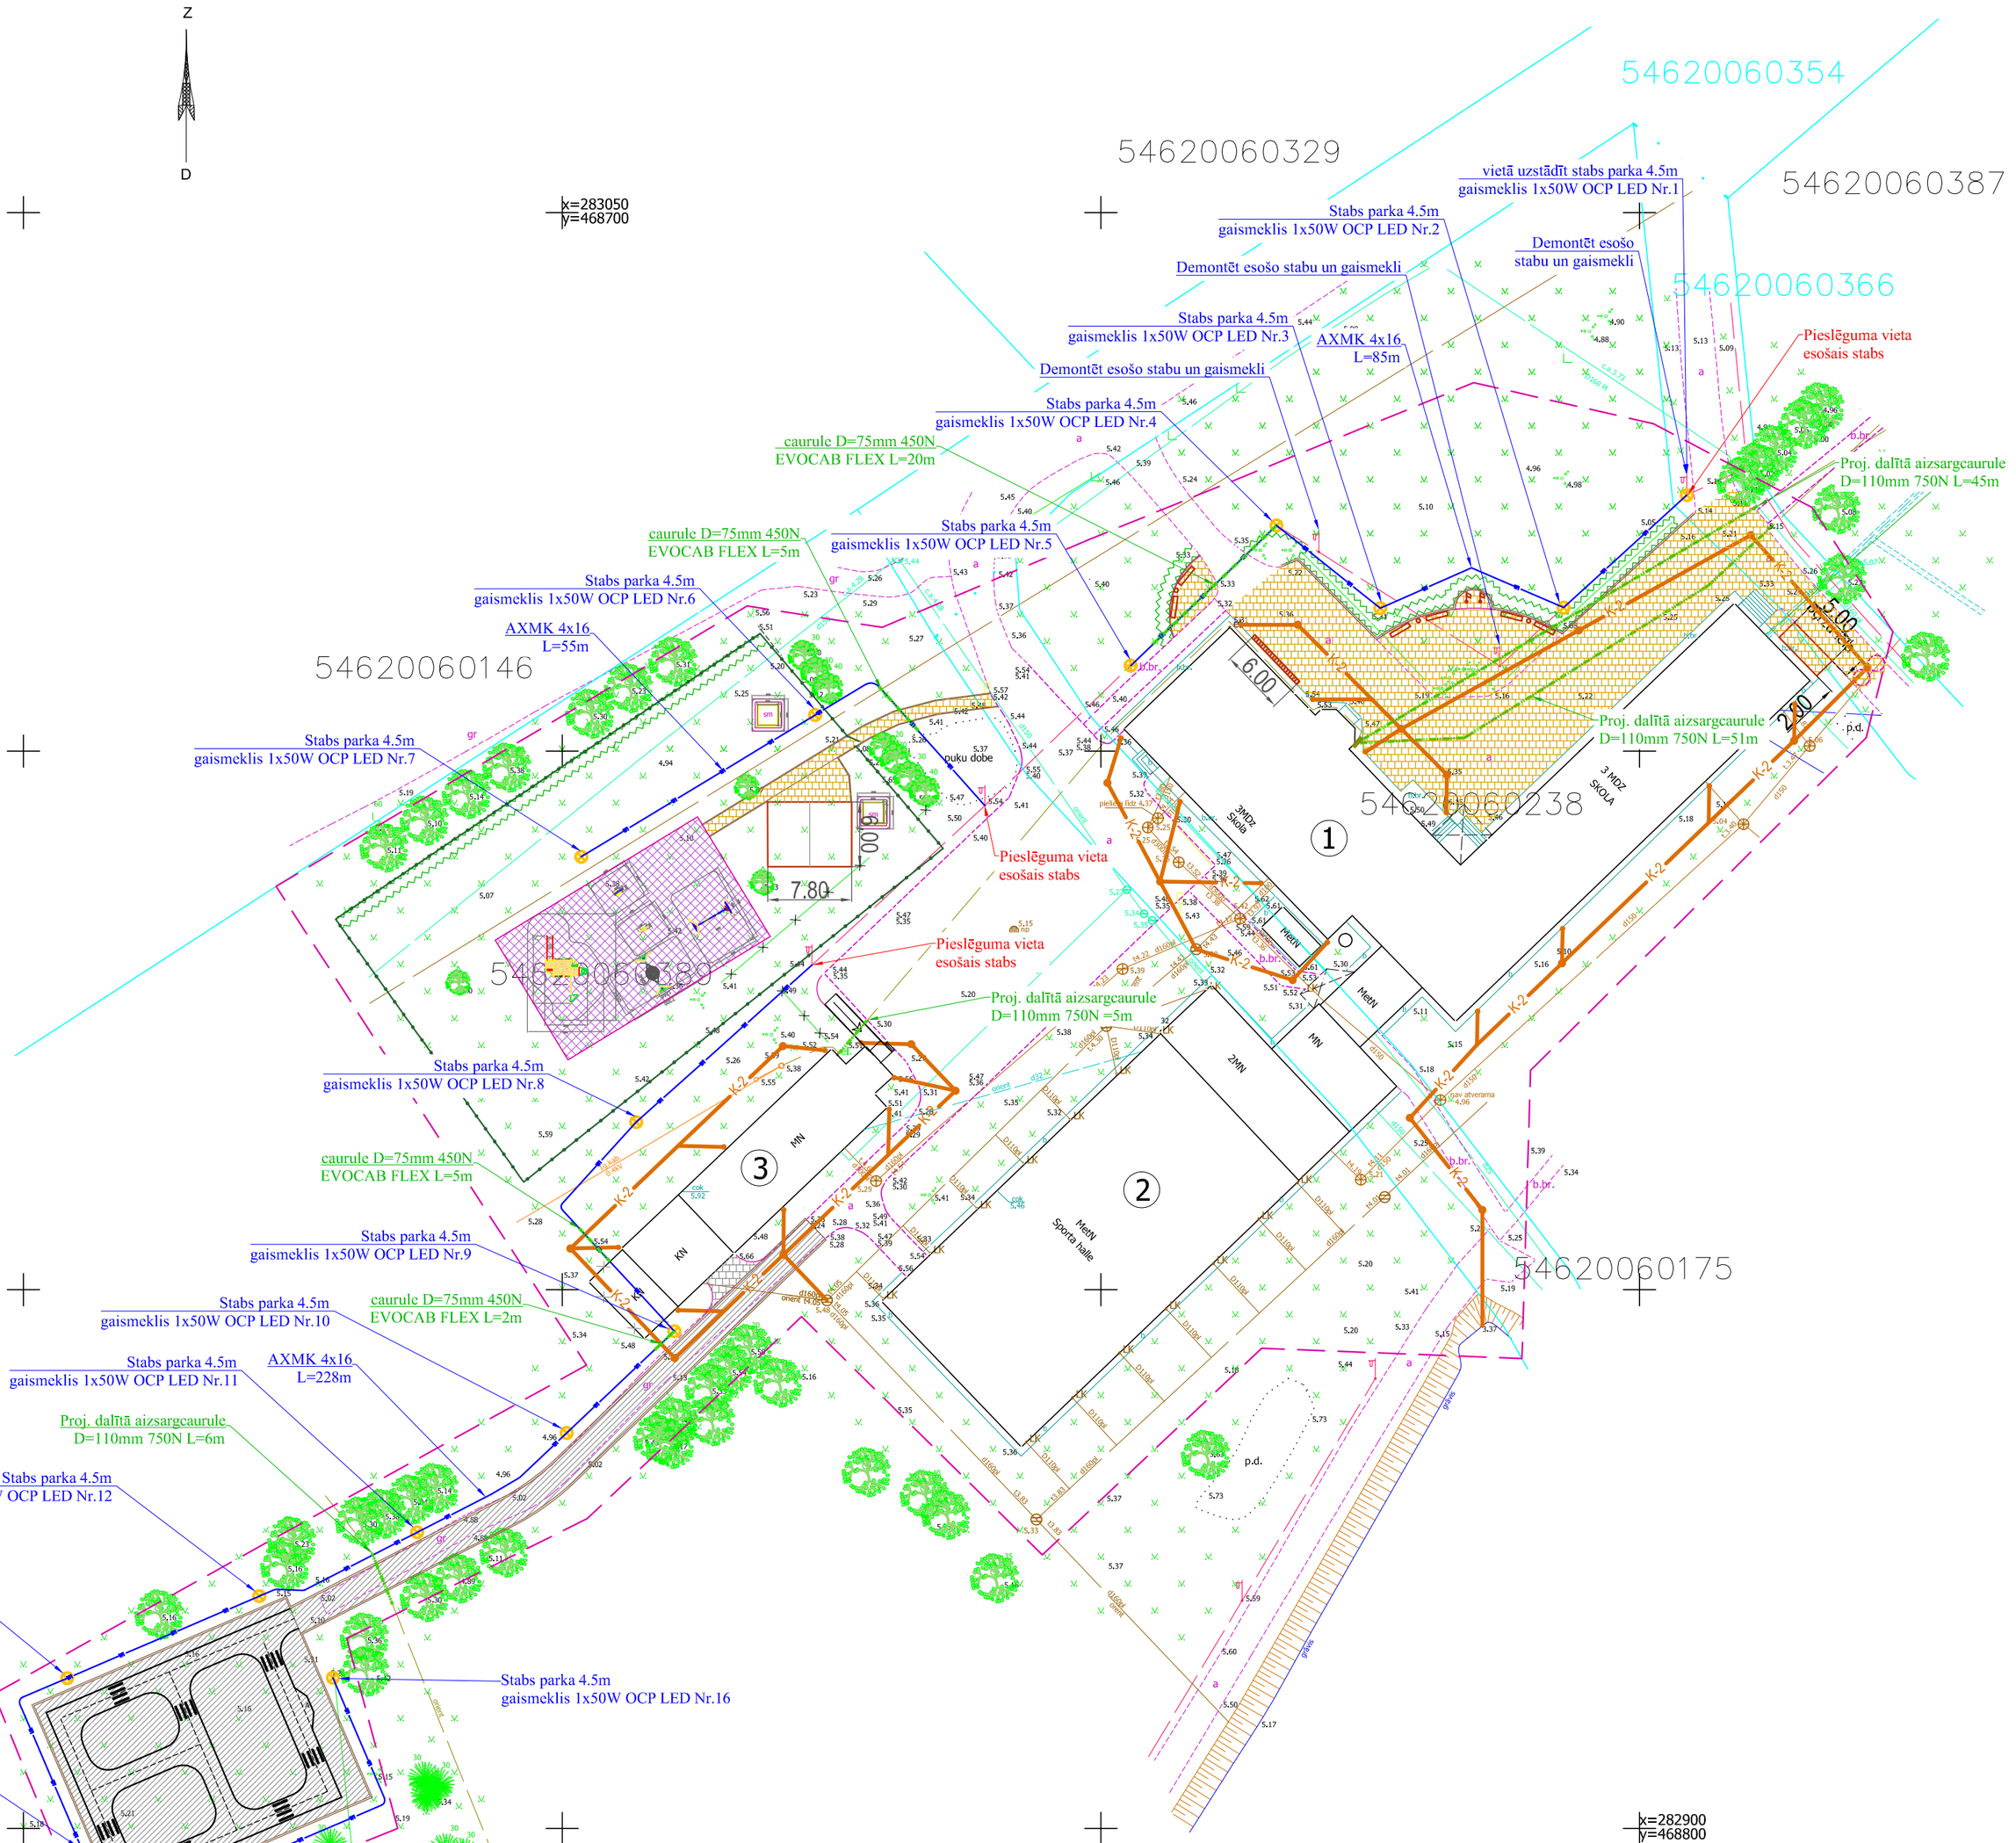

PIEZĪMES:

1. LKS-92 koordinātu sistēma.
2. Latvijas normālo augstumu sistēma (LAS-2000.5)
3. Uzmērīšana veikta 2015. gada 21.septembrī.
4. Inženiertehniskās komunikācijas daļēji apsekotas dabā un saīdzinātas apkalpojošajās organizācijās.
5. Kadastra informācija atbilst VZD kadastra kartei.
6. Zemes vienību robežas ir attēlotas atbilstoši zemes kadastrālās uzmērīšanas un vietējā ģeodēziskā tīkla precizitātei un var nesakrist ar situāciju plānā.
7. Uzmērītās teritorijas platība - 1.80 ha.
8. Uzmērīšanā izmantoti ar LatPos korekcijām RTK režīmā noteiktie atbalsta punkti:
   Nr.1 x=283047.166, y=468771.947, H=5.443
   Nr.2 x=282996.056, y=468673.900, H=5.128
9. Ielu sarkanās līnijas attēlotas atbilstoši pašvaldības teritorijas plānojumam
10. Topogrāfiskie apzīmējumi attēloti atbilstoši 2012.gada 24.aprīļa LR Ministru kabineta noteikumu Nr.281 "Augstas detalizācijas topogrāfiskās informācijas un tās centrālās datubāzes noteikumi" 1.pielikumam.

ĒKU UN BŪVJU EKSPLIKĀCIJA

N.p.k.	Nosaukums		Piezīmes
1	Līvbērzes vidusskolas izglītības iestāde		Esoša ēka
2	Sporta zāle		Esoša ēka
3	Mājturības kabinets		atsevišķs proj.
4	Asfaltbetona ieseguma laukumi	21120101	Projektējamais
5	Bruģakmens ieseguma laukumi	21120101	Projektējamais
6	Paneļu žogs	24200502	Projektējamais
7	Nojume 7.8x6m	12740205	Projektējamais
8	Nojume 2x5m	12740205	I grupas ēka

Zemes gabala bilance

N.p.k.	Nosaukums	Platība,m²	%	Piezīmes
1	Gruntsgabals	50400	100	
2	Zem ēkām un būvēm	2033.12	4.03	
3	Zem laukumiem	2595.7	5.15	
4	Zālājs, dekoratīvie stādījumi	45771.18	90.82	

APZĪMĒJUMI

Apzīm.	Nosaukums
	Saglabājami lapu kokaugi
	Saglabājami skuju kokaugi
	Saglabājamie augļu kokaugi
	Projektējamais bruģakmens iesegums 60mm
	Projektējamais bruģakmens iesegums 80mm
	Gumijotais segums
	Projektējamie dekoratīvie stādījumi
⊗	Projektējamie apgaismes ķermeņi
	Projektējamie soliņi
K-2	Projektētā lietus ūdens kanalizācija
W1	Projektētā teritorijas apgaismošana

				Pasūtītājs: Jelgavas novada pašvaldība	Pasūt. Nr.	130 /2015
				Objekts: Līvbērzes vidusskolas teritorijas labiekārtošana. Skolas iela 10, Līvbērzes pagasts, Jelgavas nov.	Stadija	Lapa / Lapu sk.
					BP	ELT-2
Izstrādāja	A. Ozoliņš			Ģenplāns ar apgaismojuma tīklu M 1:500	SIA "NAMEJS PLUSS"	
Proj.d.vad.	A. Ozoliņš				Jelgava, Kr.Barona iela17-1, LV-3001, tālr./fax63025630, Vienot.reģ Nr., 43603024773	