Esošajai līnijai papildus tiek pieslēgts P=250W
Esošajā līnijā tiek demontēti trīs balsti P≈300W

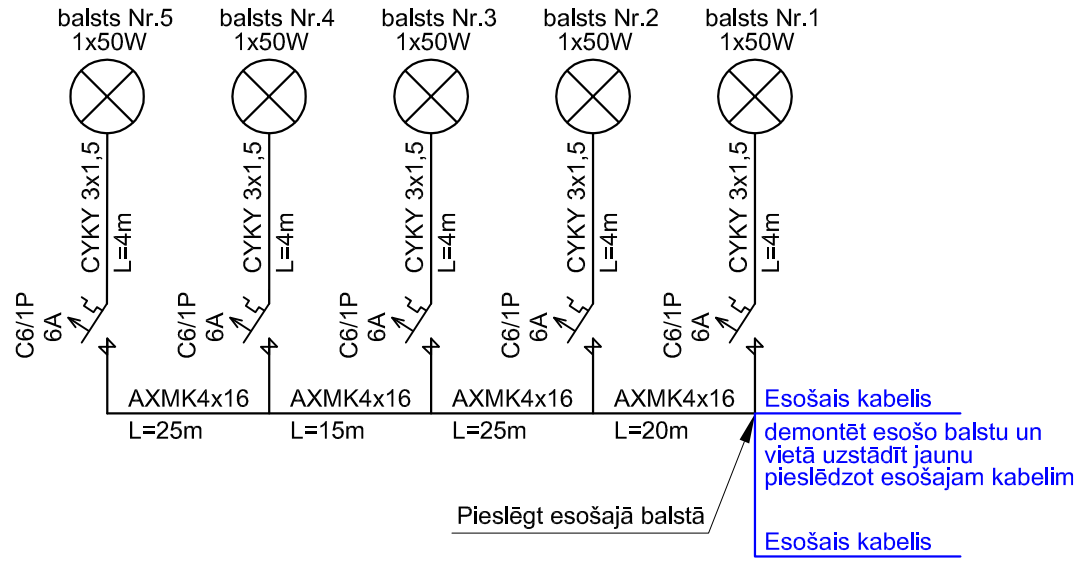

Esošajai līnijai papildus tiek pieslēgts P=550W

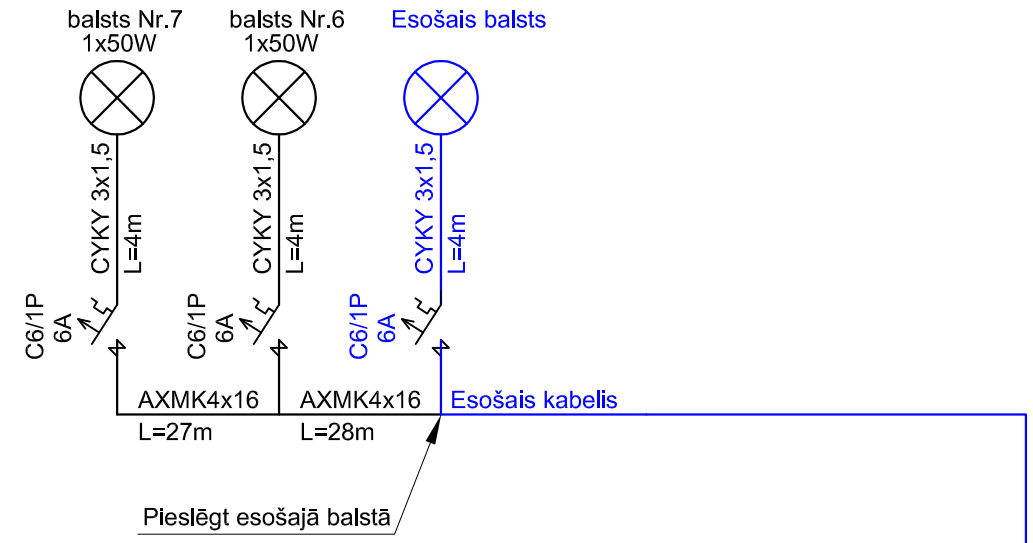

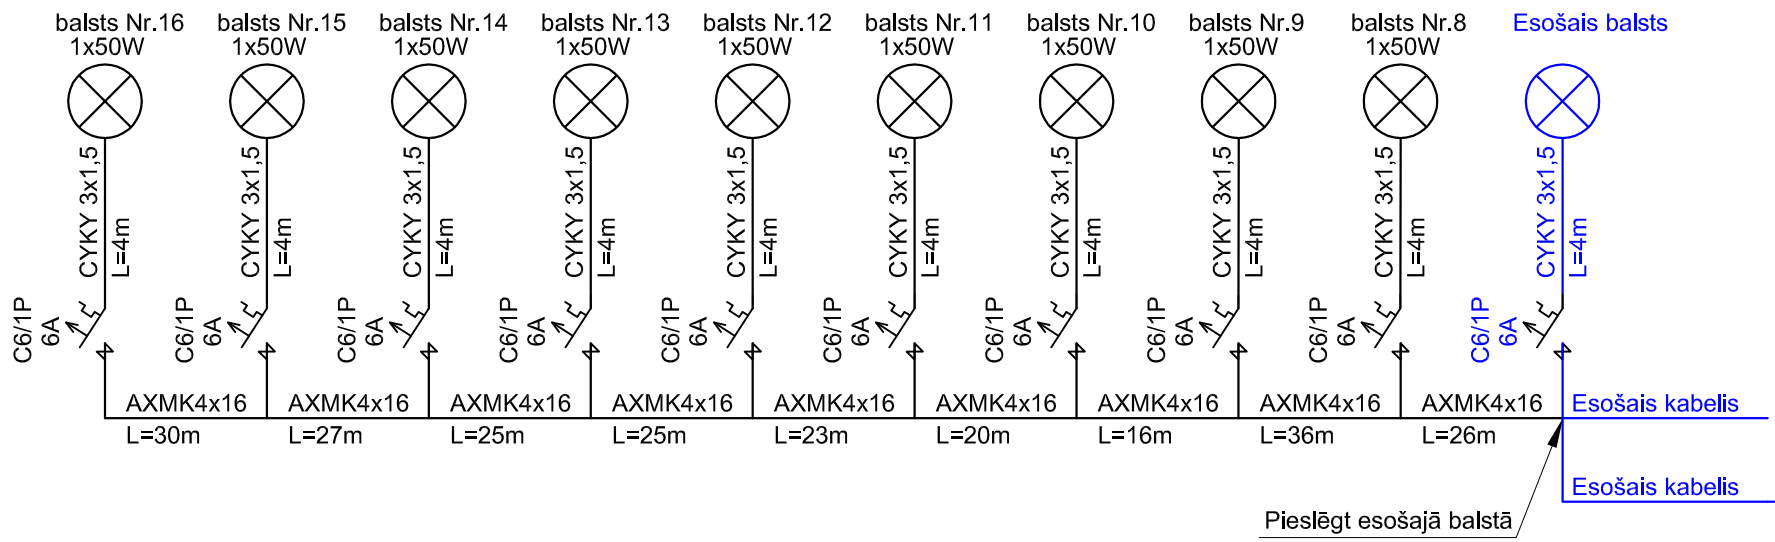

				Pasūtītājs: Jelgavas novada pašvaldība	Pasūt. Nr. 130 /2015
				Objekts: Līvbērzes vidusskolas teritorijas labiekārtošana. Skolas iela 10, Līvbērzes pagasts, Jelgavas nov.	Stadija: BP; Lapa: ELT-3; Lapu sk.
Izstrādāja	A. Ozoliņš			Apgaismojuma tīklu shēma	SIA "NAMEJS PLUSS"
Proj.d.vad.	A. Ozoliņš				Jelgava, Kr.Barona iela17-1, LV-3001, tālr./fax63025630, Vienot.reģ Nr. 43603024773