



- jumta segums - metāla profiļs T20
- dēļu klājs
- spāres

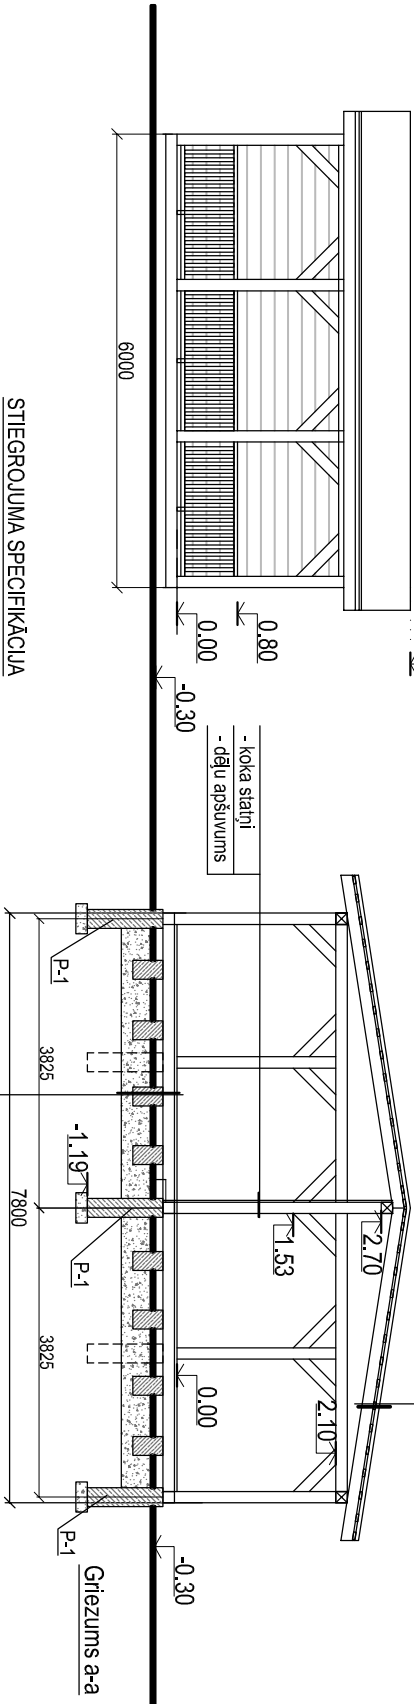

Telpu eksplīkācija:
1. Nojume 47.1 kvm

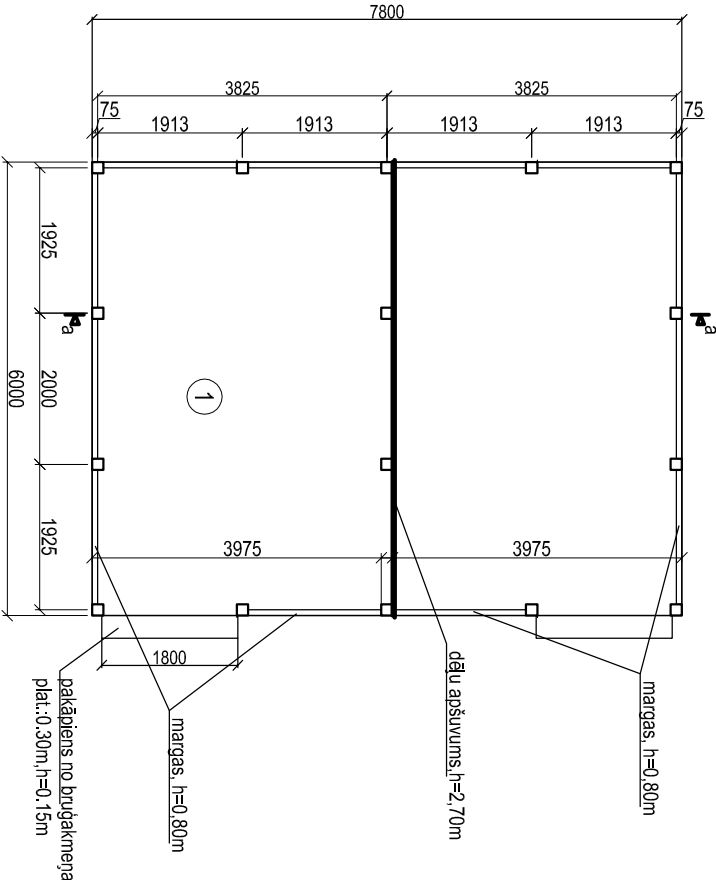

STIEGROJUMA SPECIFIKĀCIJA

MARKA	POZĪC.	SKICE	NOSAUKUMS	SKAITS	MASA, kg		
					kg/m	VIENĪB.	KOPĀ MARKAS
Stabveida pam. P-1 (16 gab.)	1		Ø12 B500, L=900mm	4	0.888	0.799	3.196
	2		Ø6 B500, L=900mm	4	0.222	0.20	0.80
					3.996 (63.94)		

- terases dēļi 32mm
- lāgas
- stabiņi
- blīvēšanas šķēnbas (tr.40-70) 150mm zem stabiņiem

BETONA SPECIFIKĀCIJA

ELEMENTA MARKA	SKAITS	BETONS		TĒRAUDA IZLAŠE, kg	STIEGROJUMS B500	PIEZĪMES
		KLASE	uz 1 elem. m ³			
P-1 (250x250x1000)	16	C20/25	0.06	0.96	63.94	MARKA F-150 / W6

PIEZĪMES:

- Visi zāģmateriāli no skuju koka, 2 šķira ar mitrumu ne lielāku par 20% ; gadskārtas platums dēļa šķērsgriezumā nedrīkst pārsniegt 5mm, vēlmās koksnes daudzums - ne mazāk kā 20%
- Koka konstrukcijas pārkārt ar ķīmiskajiem aizsardzības līdzekļiem atbilstoši LBN 201-07 prasībām: pret trupi (piem., "ERLIT-S") un uguni (piem., antipirēns "F-AP") vai analogiem.
- Pirms sazāģēšanas pārsegu elementu garumus precīzēti uz vietas objektā.
- Montējot konstrukcijas, sevišķa uzmanība jāpievērš konstrukcijas fiksācijai vertikālajā darba plaknē.
- Nepieciešama pretuguns apstrāde, kuras kvalitātei jābūt tādai, lai pārbaudē pēc ST SEV 4686-85 prasībām masas zudums nepārsniedz 25 %.
- Kā elementu savienotājlīdzekļi tiek izmantoti gatave cinkotie būvkalumi; koka konstrukcijas savā starpā enkurot ar būvkaluma uzlikām, bulvām un skavām.

Piezīmes:

- Visi izmēri doti milimetros, augstuma atzīmes metros.
- Par ±0.000 pieņemta tīrās grīdas atzīme.
- Nojume paredzēta no koka karkasa statņiem 150x150mm, kas sadalīta divās daļās ar dēļu (25x100mm) apšuvumu pa vidu, krāsots.
- Stabveida pamatiem, nojumes grīdas lāgas balstās uz ķieģeļu stabiņiem 250x250x400, grīda veidota no terases dēļiem b=32mm.
- Zem būves iebūvējama 150mm blīvētu šķēmbu kārtā.
- vis pamatiem izbūvējama pamatu horizontālā hidroizolācija no 2 kārtām ruberoīda bitumena mastīka.

Pasūtītājs:		Pasūt. Nr.	
Jelgavas novada pašvaldība		130/2015	
Objekts:		Stādija	
Līvāņpilsētas vidusskolas teritorijas labiekārtošana.		Lapa	
Skolas iela 10, Līvāņpilsēta, Līvāņpilsētas pag., Jelgavas nov.		BP	
Izstrādāja		AR-2	
Proj.d.vad.		A. Ozols	
Nojumes plāns, fasādes.		M 1:100	
SIA "NAMEJS PLUS"		Jelgava, Kr. Bauma iela 17-1, LV-3001, tālrunis: 633025630, e-pasts: info@namejs.lv	