



ŽOGA POSMS

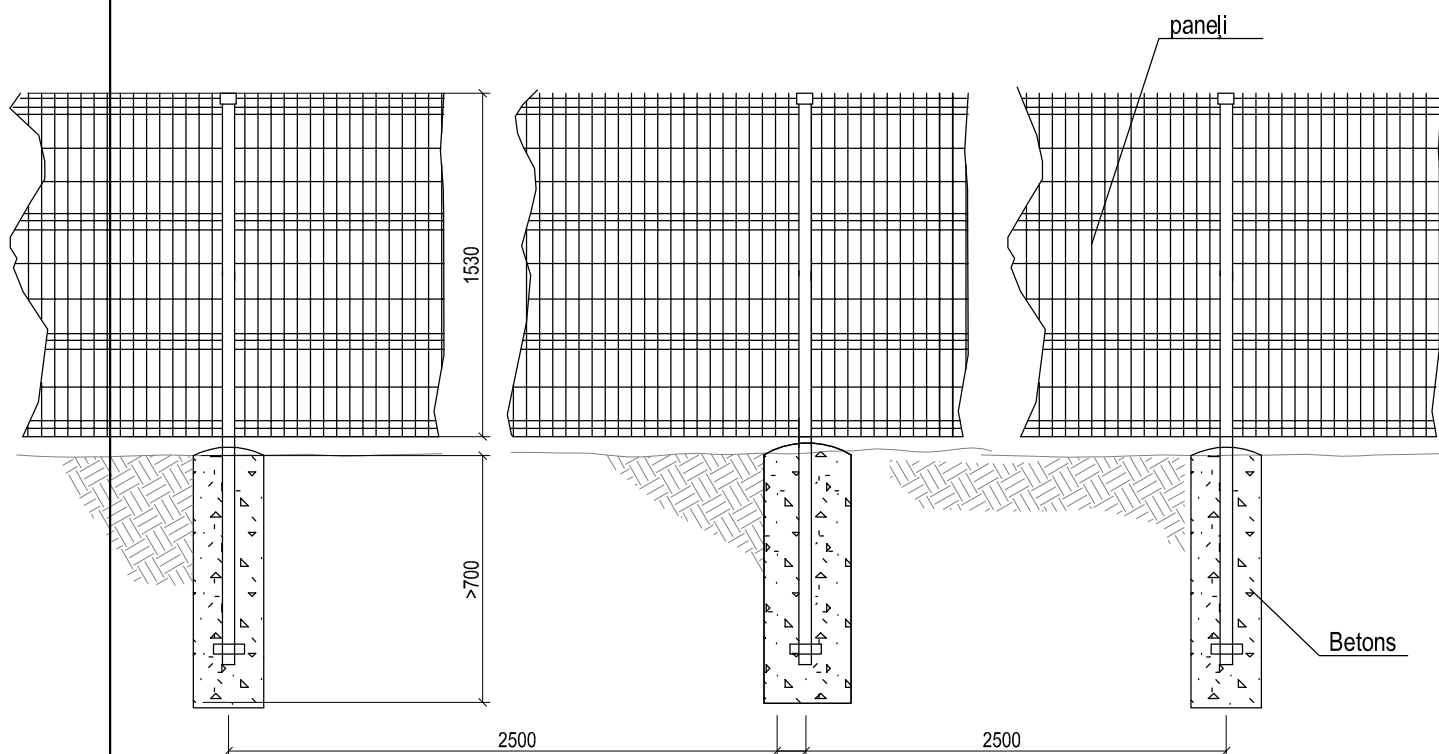

vārti

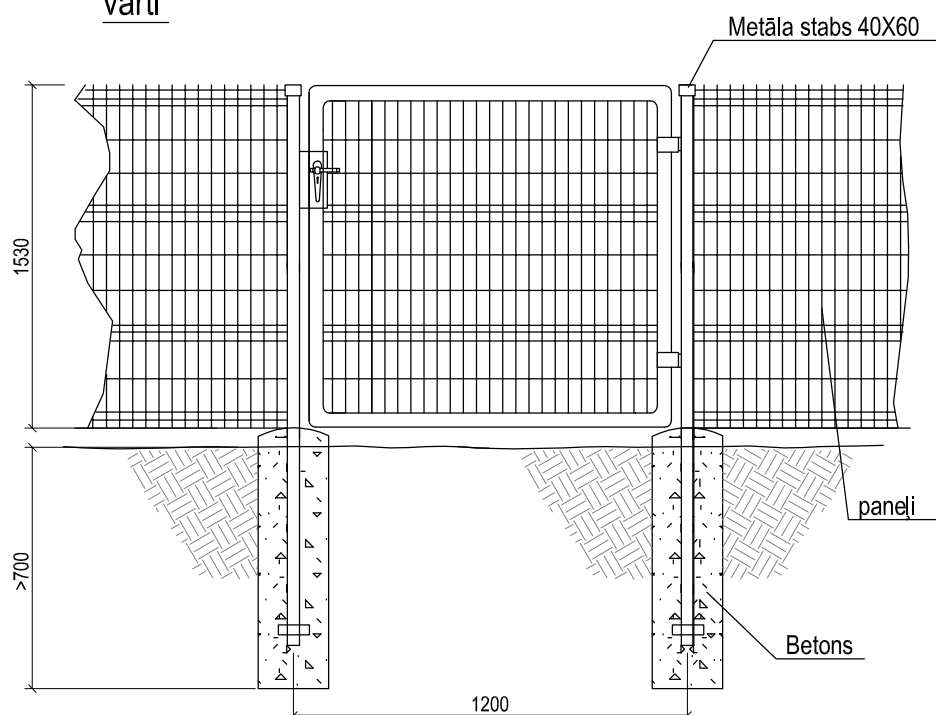

Eksplikācija:

Žoga panelis 3D, 1,53 x 2,5m x 4mm - 61 gab.

Vārti - 1,2 m - 1 gab.

Stabi paneļu žogam ZN+RAL6005, 40 x 60 - 64 gab.

				Pasūtītājs:	Jelgavas novada pašvaldība	Pasūt. Nr.	130/2015		
				Objekts:	Līvberzes vidusskolas teritorijas labiekārtošana. Skolas iela 10, Līvberze, Līvberzes pag., Jelgavas nov.	Stadija	Lapa	Lapu sk.	
						BP	GP-5		
Izstrādāja	I.Brakanska				Žogs, H=1,53m	<div>SIA "NAMEJS PLUS"</div> <div>Jelgava, Kr.Barona 17-1, LV-3001, tālr./fax:63025630, Vienot.reģ Nr. 43603024773</div>			
Proj.d.vad.	A. Ozols								