
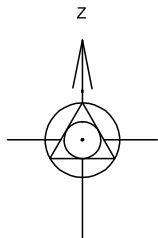


LABIEKĀRTOJUMA PLĀNS
M 1:250

Objekta izvietojuma shēma

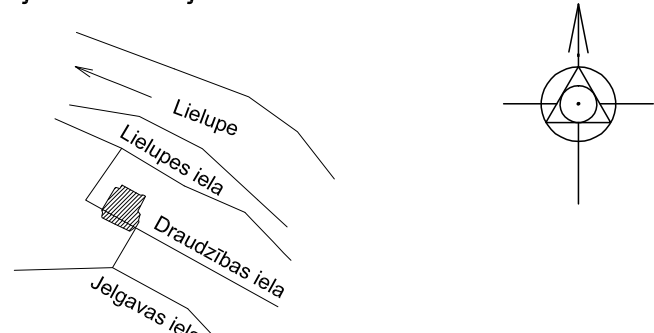

- PIEZĪMES:
- GP lapas izgatavotas uz SIA "Ģeometrs" topogrāfiskā plāna;
 - Piesaistes plānā dotas metros, augstuma atzīmes metros;
 - Par augstuma atzīmi ± 0.000 pieņemta nojumes grīdas līmeņa atzīme;
 - Par tūju, jasmīnu un citu košumkrūmu stādīšanu un pārstādīšanu lasīt projekta paskaidrojuma rakstā sadalā labiekārtojums;
 - Doto lapu skatīt kopā ar lapām GP-2, GP-3;
 - Nepieciešamais auglīgās augsnes slānis zālienam - 15 cm;
 - Tranšeju tūju stādījumiem sagatavot no auglīgās augsnes 0.7 m dziļumā un 0.6 m platumā, papildinot ar organisko un minerālmēslojumu;
 - Krūmiem stādvielas sagatavot no auglīgās augsnes 0.5m dziļumā, pievienojot organisko un minerālmēslojumu;
 - Labiekārtojot teritorijas kokus nosēgt ar dēļiem pret mizas nobrāzumiem;
 - Stādījumiem augsni jānosēd ar vidējās frakcijas nizu mulču 5 cm biezā slānī;
 - Zonās, kur stādījumi tuvināti apakšzemes komunikācijām, nepieciešamības gadījumā sakņu norobežošanai, pielietot ģeotekstilu.
 - Ēkas ar apzīmējumu 1, 2 ir esošas;
 - Projektētā žoga detalizāciju izstrādā ražotājs.

ĒKU UN BŪVJU EKSPLIKĀCIJA

Nr.	Būves nosaukums	Apbūves laukums, m²	Stāvu skaits	Būvtilpums m³
1.	Pirmskolas izglītības iestāde	638.0	2	1789.6
2.	Esošais koka šķūnis	33.8	1	91.26
3.	Projektētā nojume	25.0 (75.0)	1	243.75
4.	Projektētā veļas žāvētava	12.0	1	32.4
5.	Projektētā atkritumu nojume	3.38	1	6.76

PIENĒMTIE APZĪMĒJUMI

	Projektētās ēkas		Demontējāmās k...
	Brūgakmens segums		Pārstādāmie jasm...
	Gumijas laukums		Nocērtamie koki
	Saglabājamie apstādījumi		Tūja (Thuja occide...
	Brauktuve		Ø 50 cm, h=1,2 m
	Zālājs		Pārstādāmais jasm...
			Papildus stādāma...

Projektētais žogs Labojamā betona

Būvdarbu laikā īpaši aizsargājami koki

Kokakam apzāgē zarus, kuri atrodas virs šķūņa, 1,5m aug

Autostāvieta


TERITORIJAS APRĪKOJUMA PIENĒMTIE APZĪMĒJUMI

RM	Rūķu māja	KT	Kustīga
BLR-22	Rotaļu laukums	LB	Līdzsvars
ASZ	Atsperšupils "zirgs"	BRL-11	Rotaļu i...
S	Sols	BRL-25	Rotaļu i...
SK	Smilšu kaste, 3x3m	Š 2g	Šūpoles
Š 3-6g	Šūpoles, 3 līdz 6 gadu vecumam	BRL-V1	Rotaļu i...
BRL-23	Rotaļu laukums	AŠP	Atsperš...
BRL-31	Rotaļu laukums	RRK	Rūķu ro...
A	Atkritumu urna	AŠZ	Atsperš...


CEĻI, IETVES MATERIĀLU SPECIFIKĀCIJA

APZĪMĒJUMS	MATERIĀLS	APJOMS
	Betona bruģakmens / ietve	764.0 m²
	Betona bruģakmens / brauktuve	836.0 m²
	Ietves apmale 100.20.8	700 m


GRIEZUMS A-A

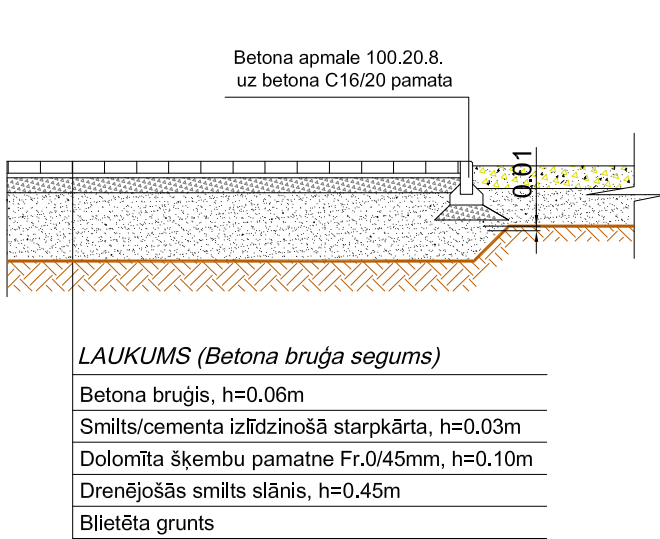


GRIEZUMS C-C

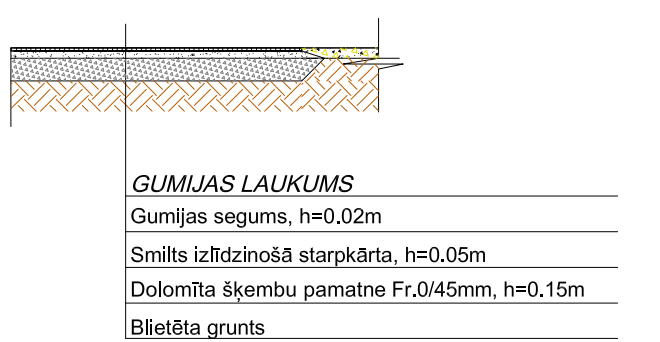


GRIEZUMS B-B

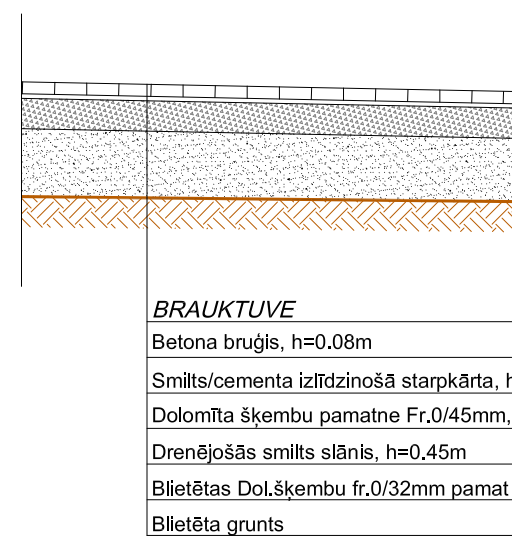

BRUĢA RAKSTS

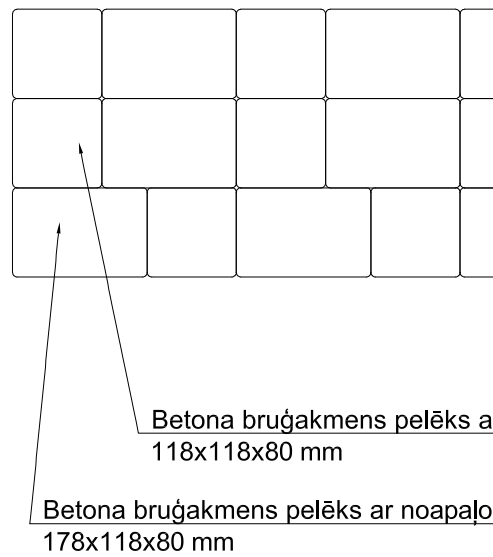

ŽOGA FRAGMENTS

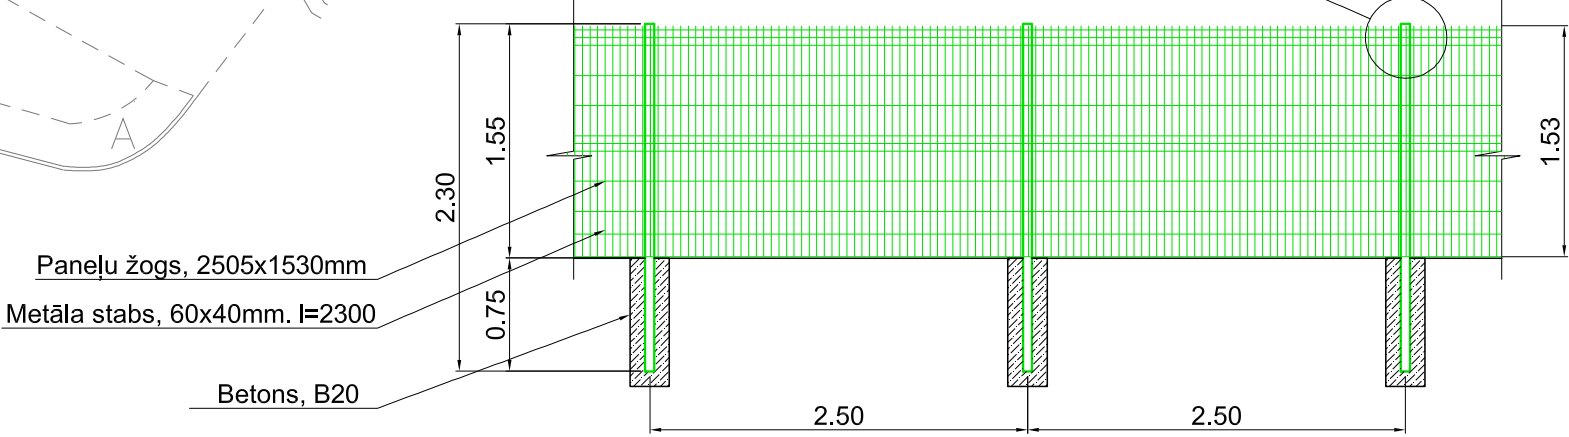

AMATS	VĒJUZVĀRDS	PARAKSTS	DATUMS	PASŪTĪTĀJS	Jelgavas novada pašvaldība
BŪVPROJEKTA VĒJUZVĀRDS	P. Ladusāns		09.03.2015		reģ.Nr. 90009118031
BŪVPROJEKTA DĀLĀS VĒJUZVĀRDS	P. Ladusāns		09.03.2015		
ARIŅVA NUMURS					