


ORIG. INV. Nr.	PARAKSTS UN DATUMS	INV. Nr. VIETĀ	SASKAŅOTS

PIEZĪMES:

1. PAR AUGSTUMA ATZĪMI PIENĒMTS PIRMĀ STĀVA GRĪDAS LĪMENIS, KAS DABĀ ATBILST VIRS JŪRAS LĪMEŅA, SKATĪT INŽENIERTOPOGRĀFIJU UN ĢP-1 LAPU.
2. IZMĒRI DOTI MILIMETROS, BET AUGSTUMA ATZĪMES METROS.
3. SIENU UN CITI APZĪMĒJUMI IR VR-1 LAPĀ.

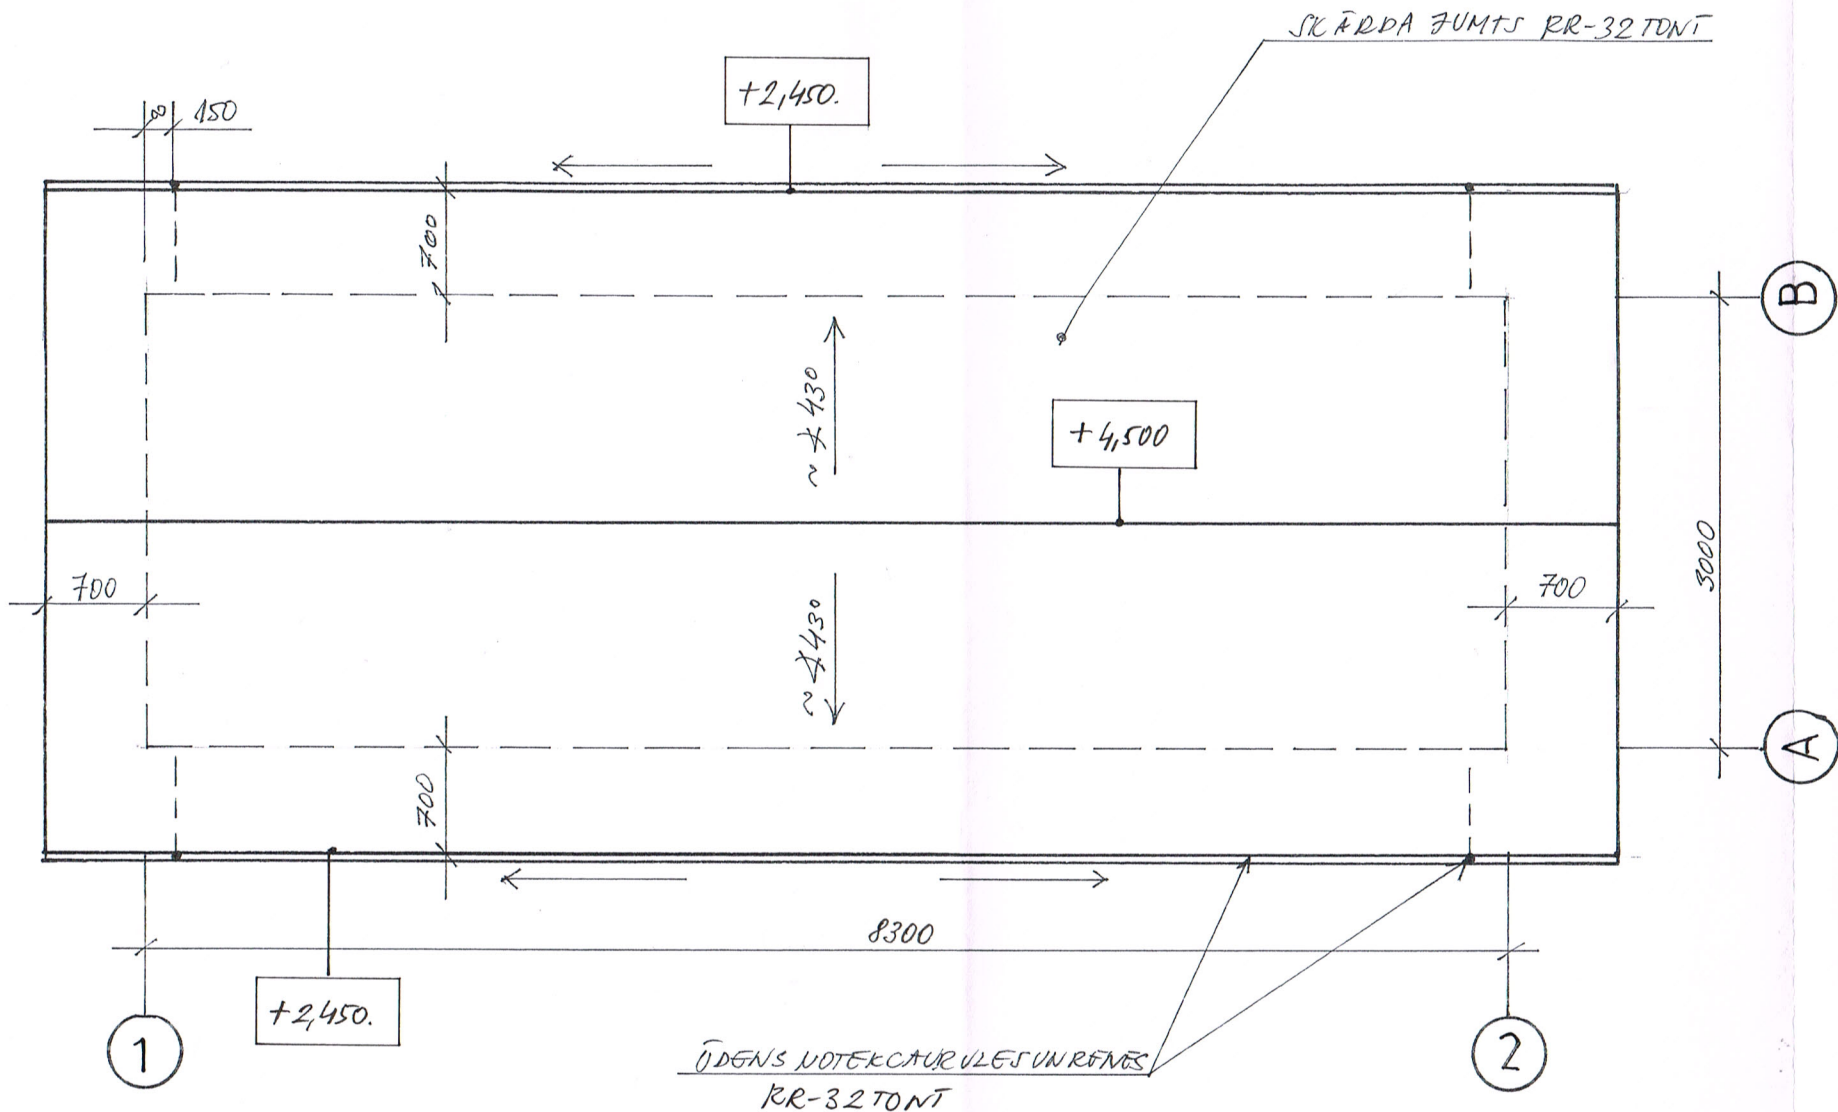

AMATS	V. UZVĀRDS	PARAKSTS	DATUMS	PASŪTĪTĀJS	PASŪTĪJUMA Nr.	DAĻAS MARKA	STADIJA
				Jelgavas novada pašvaldība reģ. Nr. 90009118031	05-2015	11e	TP
				OBJEKTS KALNCIEMA PAGASTA PIRMSKOLAS IZGLĪTĪBAS IESTĀDES "MĀRĪTE" IEKŠPAGALMA LABIEKĀRTOŠANA Draudzības iela 15, Kalnciems, Kalnciema pag., Jelgavas nov.	LAPA	LAPU SKAITS	MĒROGS
BŪVPROJEKTA VADĪTĀJS	P. Ladusāns		09.12.2014		3	12.	1:50
BŪVPROJEKTA DAĻAS VAD.	P. Ladusāns		09.12.2014	LAPAS NOSAUKUMS			
IZSTRĀDĀJA				NO FUMTS - FUMTS			

SIA "ARHITEKS PĒTERIS LADUSĀNS"
50103173471, Biķernieku iela 164,
Rīga, LV-1079