




Ceļa šķēršprofils

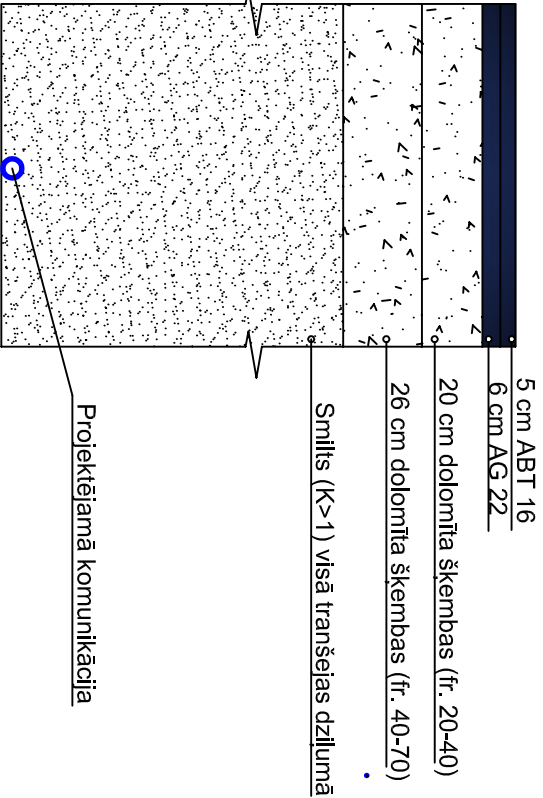

Lietus ūdens uztvērēja izbūves shēma

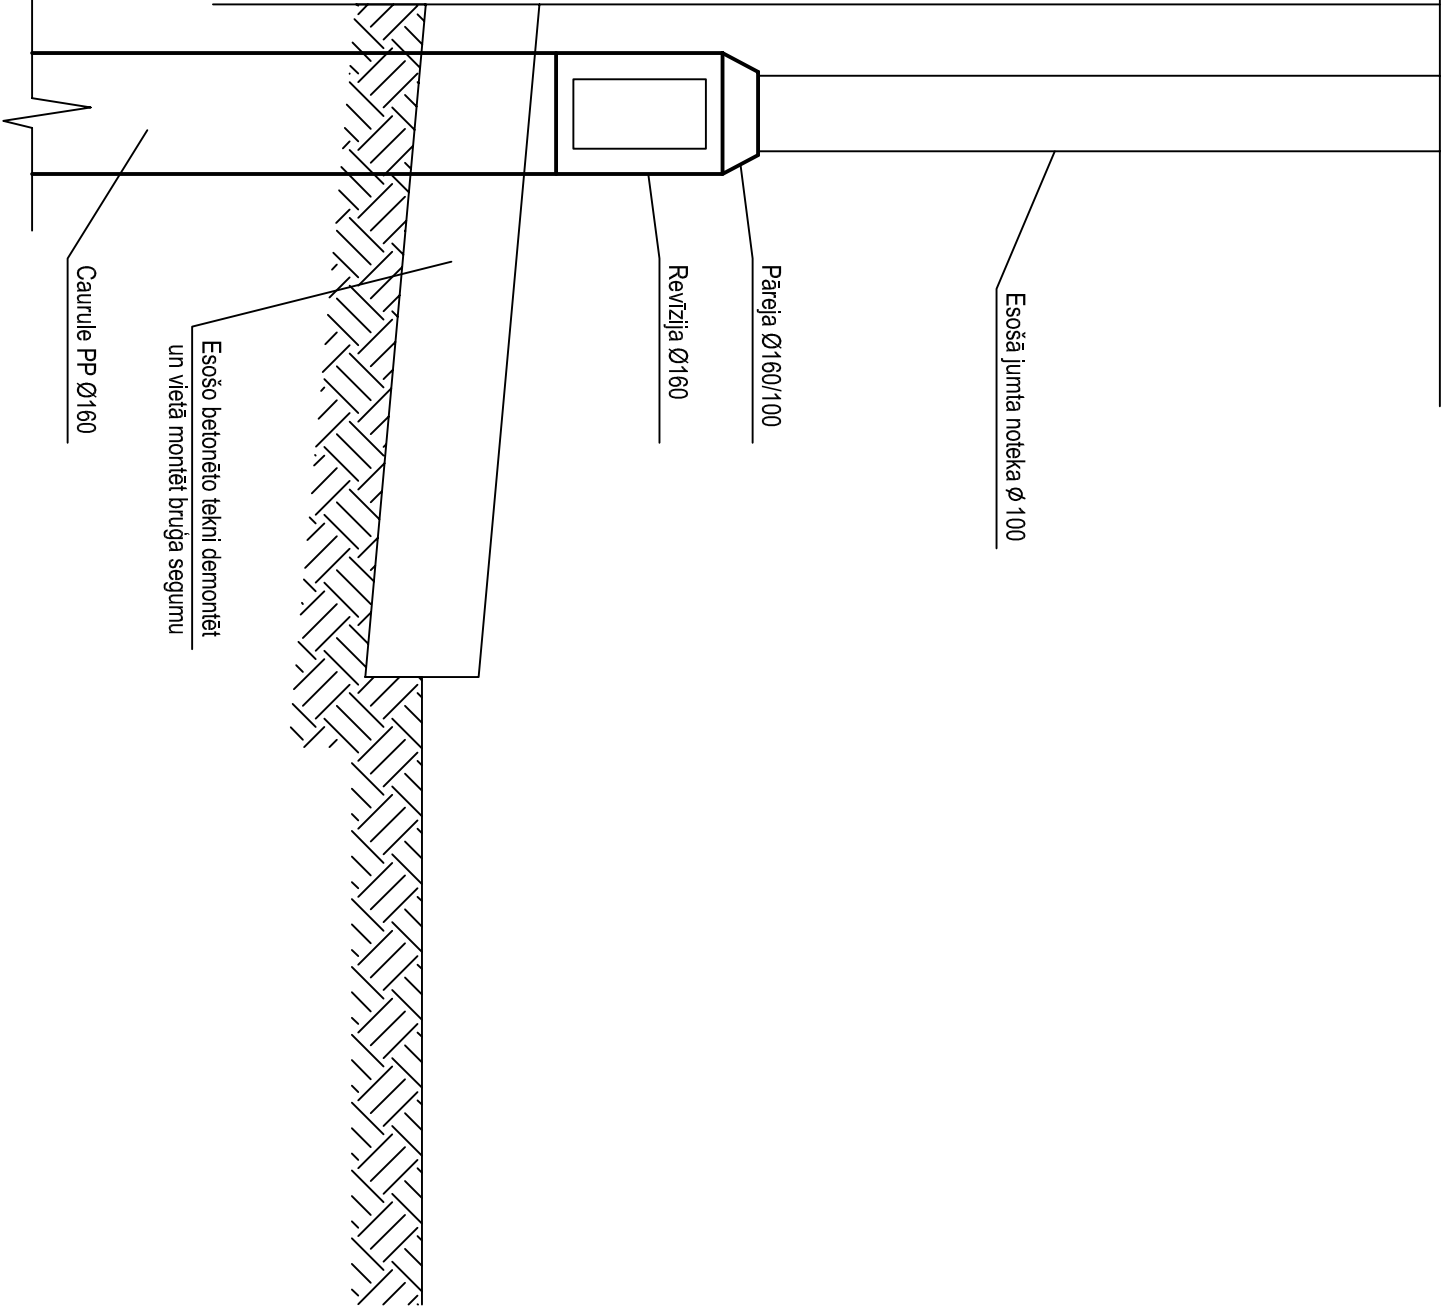

Atrakto kabeļu aizsargāšana

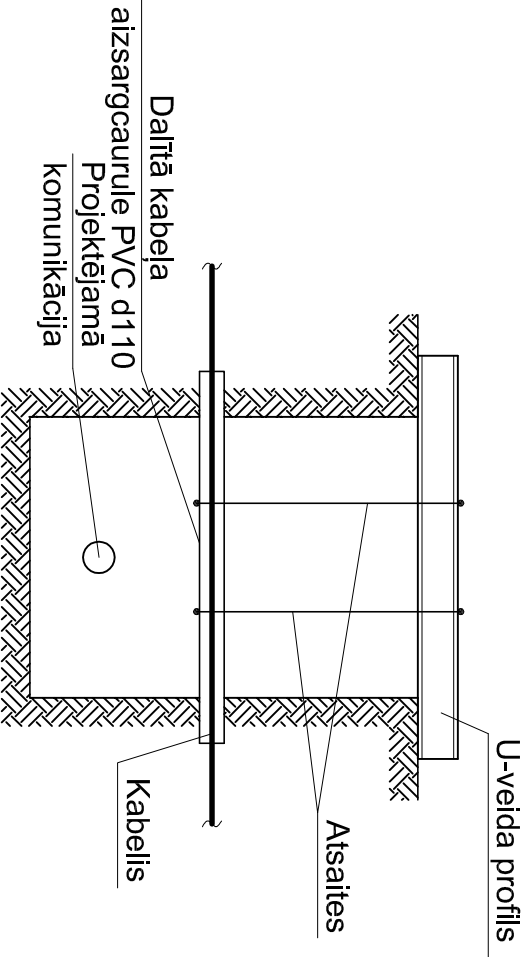

Pasūtītājs:				Ras. marka/ Arhīva Nr.			
Amats	V. Uzvārds	Paraksts	Datums	Jelgavas novada pašvaldība			
Būvpr. d. vad.	J.Matusevičs		02.12.2015				
Izstrādāja	L.Treikaīša		02.12.2015				
Objekts:				"Līvberzes vidusskolas teritorijas labiekārtošana" Skolas iela 10, Līvberzes pagasts, Jelgavas novads			
Mezgli un griezumi				Būvpr. reg. Nr.3288-R			
				LKT-2015/40			
				Stadija	Mērogs	Lapa	Lapas
				BP	b.m.	LKT-8	