


Ārējā elektroapgāde un zibens aizsardzība M1:250

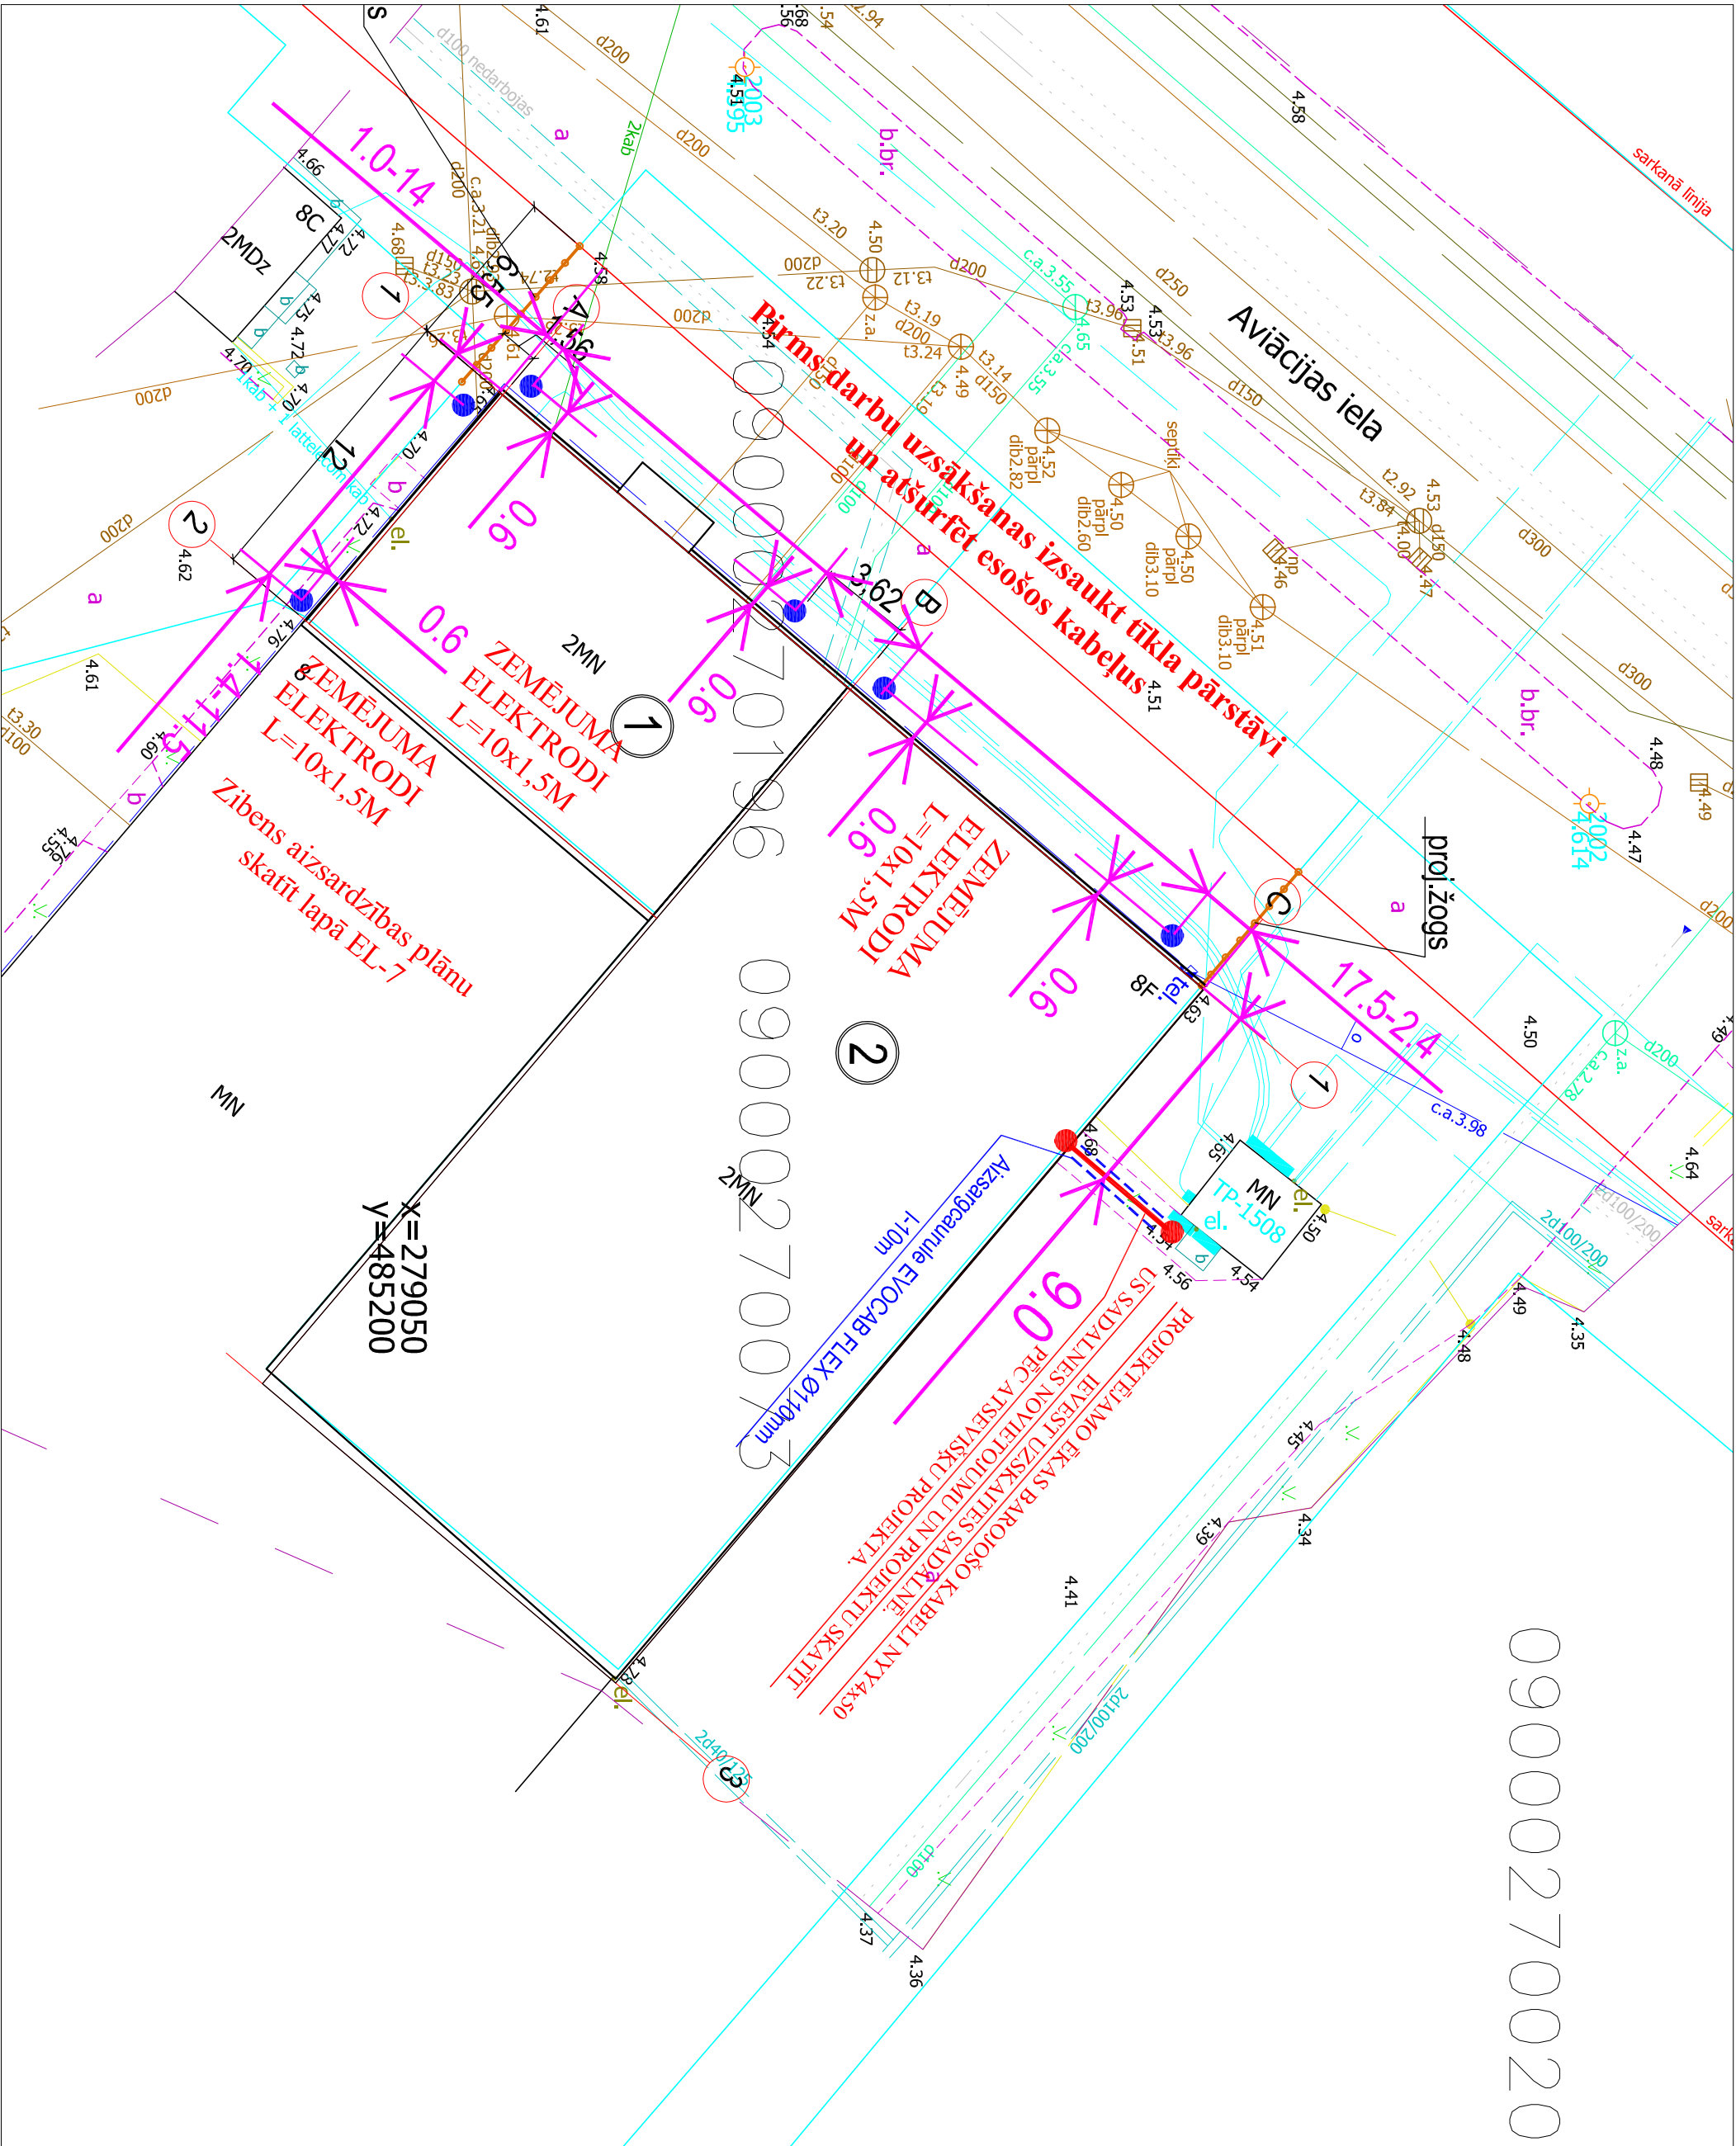

EKU BŪVU EKSPĻĪKĀCIJA	
1.	Sporta centrs (būvniecība)
2.	Sporta centrs (sporta zāle)

ELEKTROAPGĀDES RISINĀJUMS:

Nav izstrādāts ēkas pieslēgums pie US. Nepieciešams saņemt tehniskos noteikumus ēkas pieslēguma projekta izstrādei.
Pie TP-1508 sk. ELT-1 izbūvēt aizsargcauruli Ø110mm kurā izvilkt projektējamo kabeli NY 4x50W.
Projektā paredzēta III kategorijas ēkas aizsardzība pret tiešiem zibens triecieniem.
Uz jumta tiek veidots zibens uzsvērējs - sazemējošais vads AL Ø8mm, kuru pievienot pie Fe/Zn/PVC Ø10mm savienot ar zemējuma punktiem.
Ēkas zemējuma pretestībai jābūt ne lielākai, kā 100mΩ.

PIEŅĒMTIE APZĪMĒJUMI

- zemējuma elektrodi L=10x1,5M
- kabelis NY 4x50
- aizsargcaurule Ø110mm
- esošie tīkli

Projekta Nr.		44 / 2014	
Jelgavas novada pašvaldība		Stādīja	
Jelgavas novada Sporta centra ēkas energoefektivitātes paaugstināšana.		Lapu sk.	
Jelgava, Aviācijas iela 8f, 8l		T P	
Proj. vad.		ELT-1	
A. Ozoliņš			
Izstrādāja			
A. Ozoliņš			
Ārējā elektroapgāde un zibens aizsardzība			
SIA "NAMEJS PLUS"			
Jelgava, Kriševiču iela 11, LV-2001, tālrunis: 65000000, e-pasts: info@namejs.lv			