Jumta virs savienojošā korpusa mezgls
M 1:10

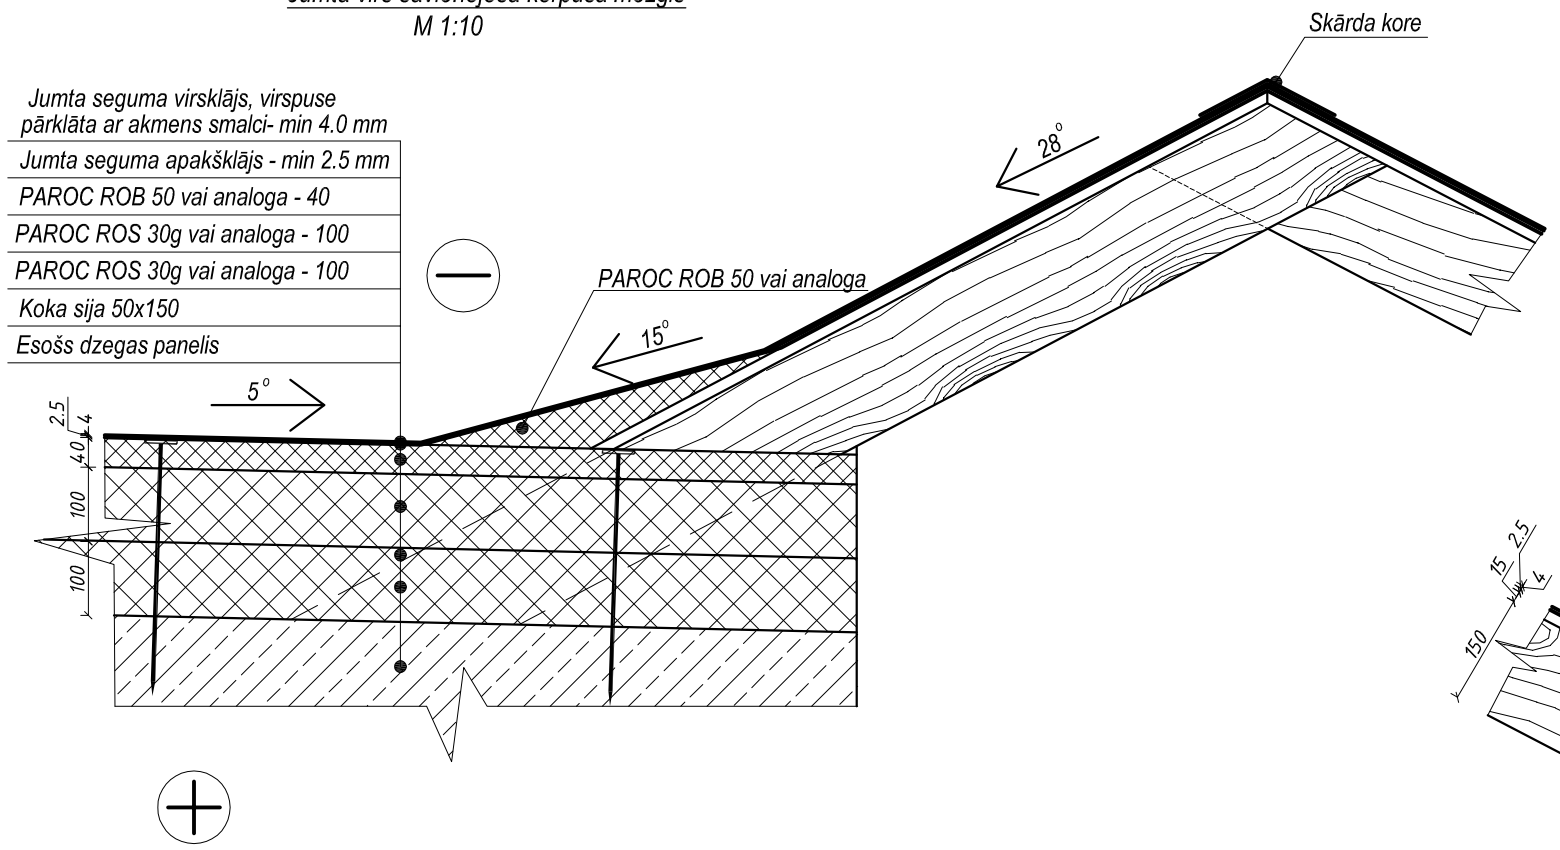

Jumta virs savienojošā korpusa sateknes mezgls
M 1:10

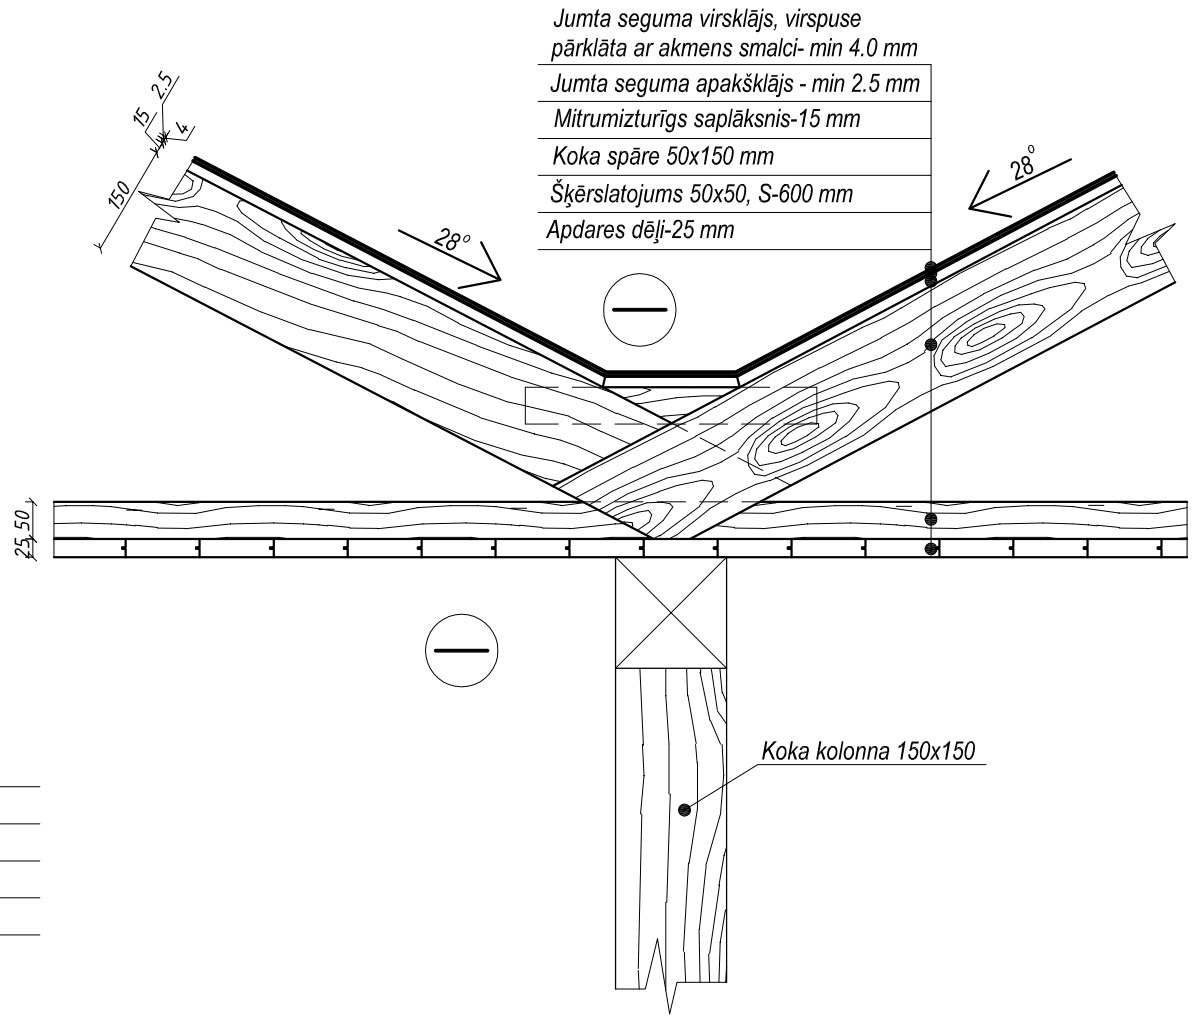

Cokola mezgls
M 1:10

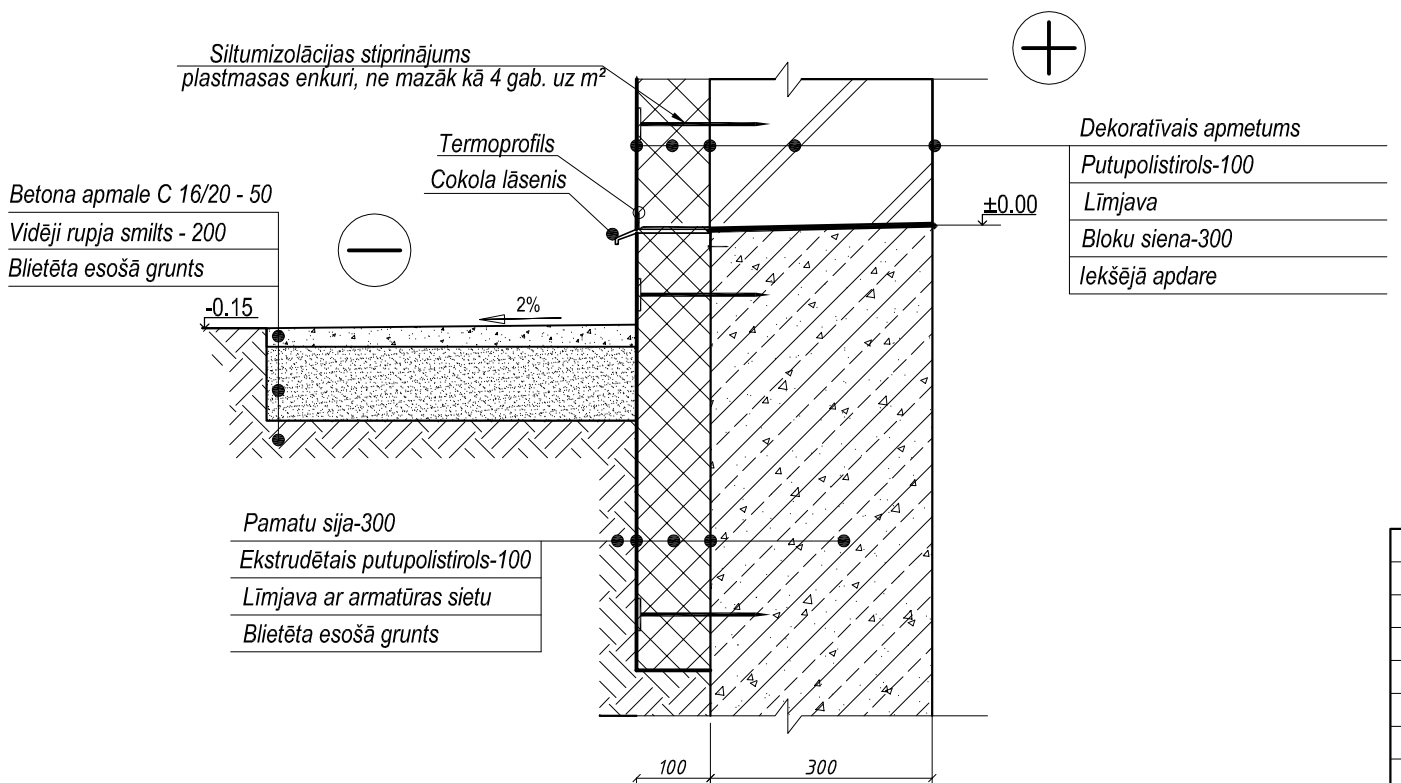

				Pasūtītājs: Jelgavas novada pašvaldība	Pasūt. Nr. 13/2014	
				Objekts: Vircavas pirmskolas izglītības iestāde. Plāksnīšu iela 2, Vircava, Vircavas pagasts, Jelgavas novads	Stadija: VR	Lapa: AR-3 / Lapu sk.: 4
		Paraksts	Dat.			
Izstrādāja	K.Upenieks			Mezgli		
Proj.vad.	I.Brakanska					

SIA "NAMEJS PLUSS"
Jelgava, Kr. Barona iela 17-1, LV-3001, tālr./fax63025630, Vienot.reģ Nr. 43603024773