


Principiālā slēguma shēma

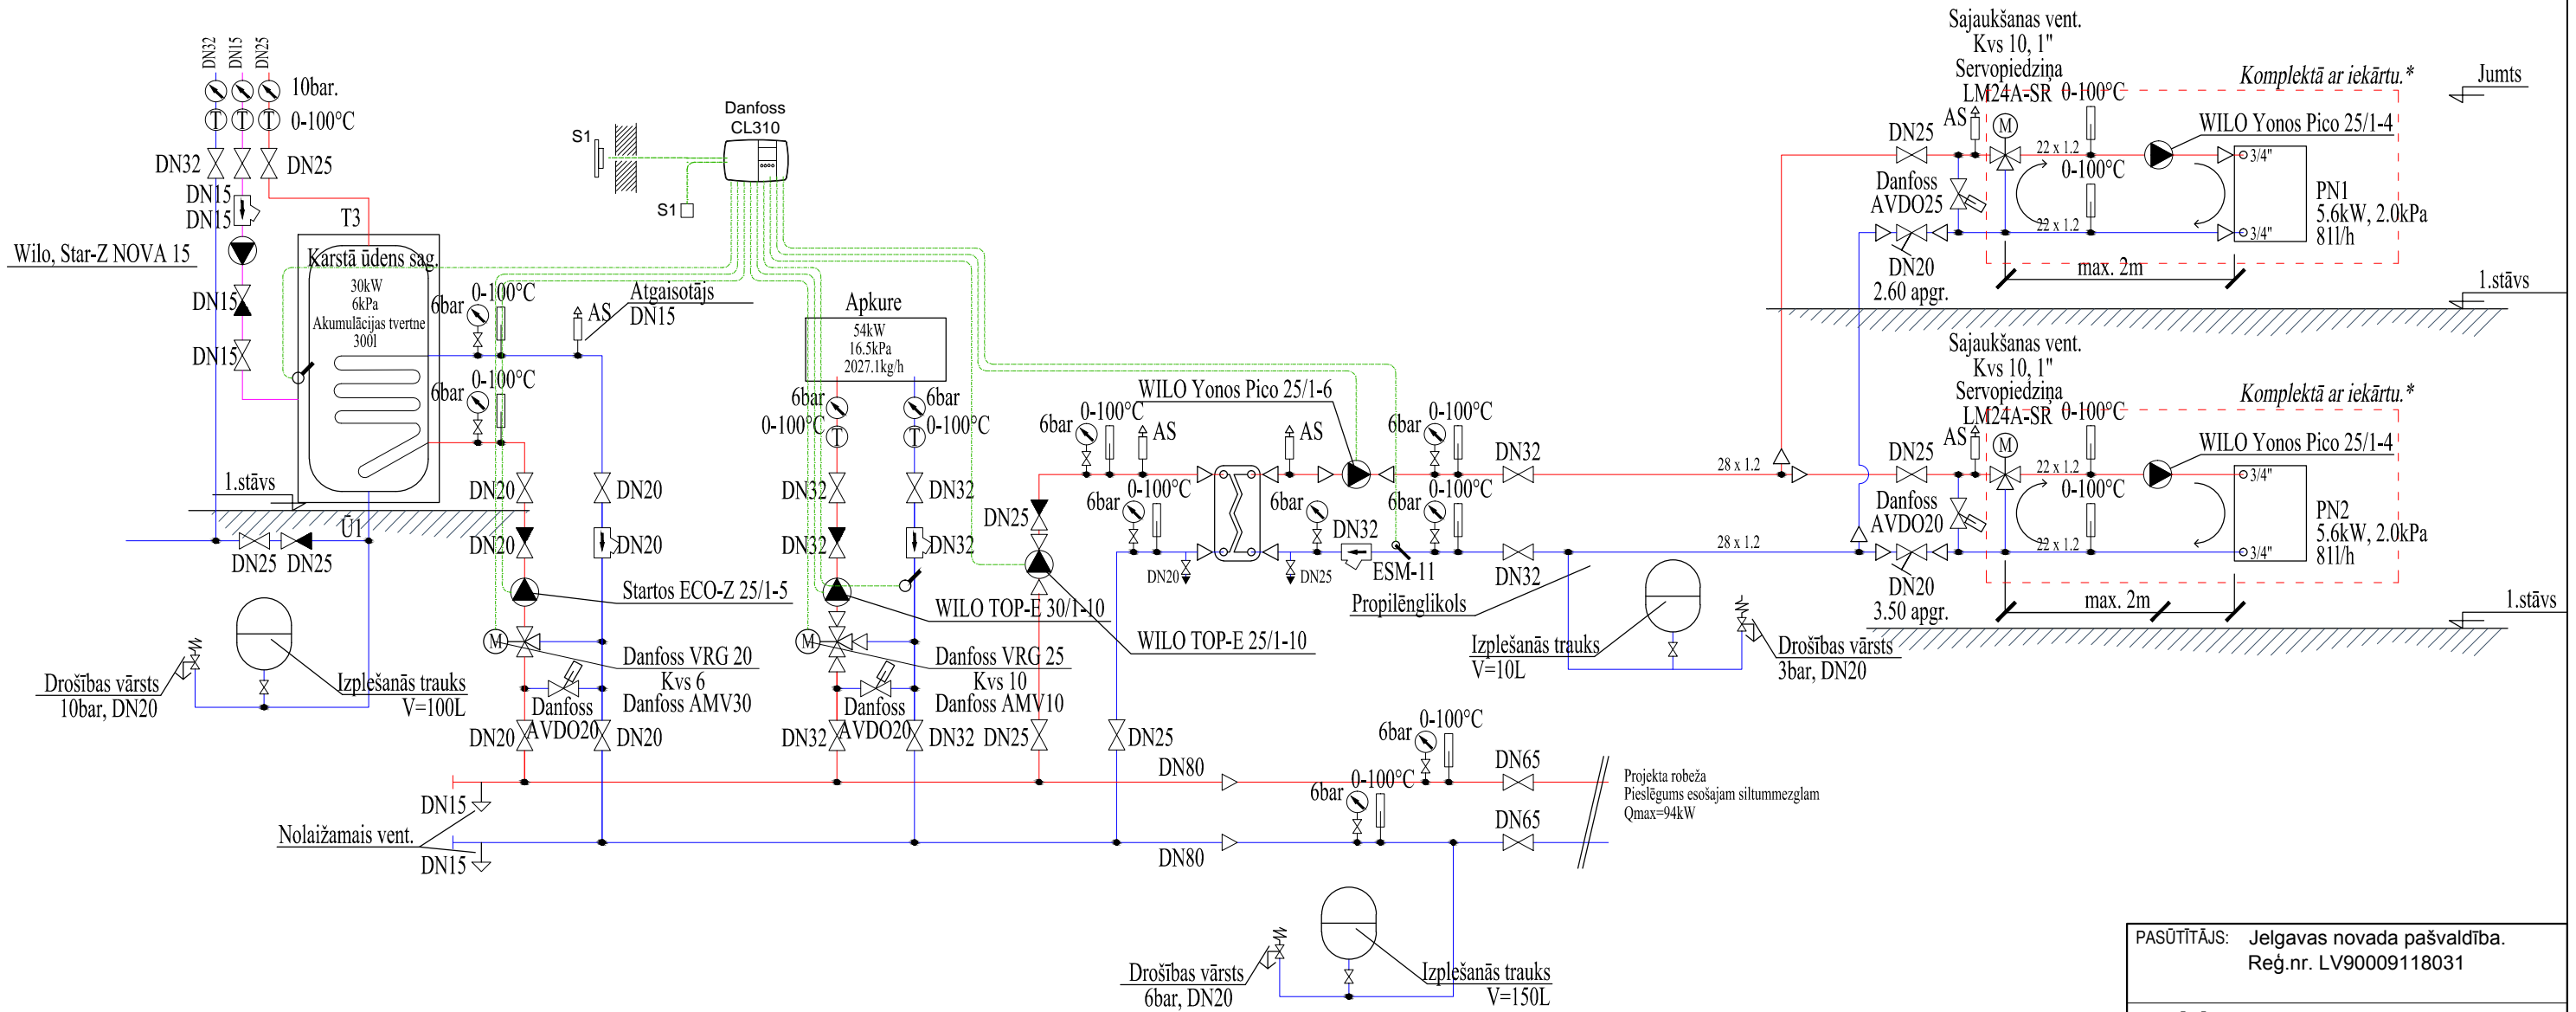

PASŪTĪTĀJA: Jelgavas novada pašvaldība. Reģ.nr. LV90009118031		
IZSTRĀDĀJA: SIA "MEP Part Design" Rīgas iela 2a-25, Piņķi, Latvija, LV-2107		
OBJEKTS: Vircavas bērnu dārzs.		
RASĒJUMA NOSAUKUMS: Principiālā slēguma shēma		
STADIJA: TS	MARKA: SM	MĒROGS:
LAPA: SM-002	LAPU SKAITS NA	b/m
	VĀRDS UZVĀRDS	PARAKSTS
IZSTRĀDĀJA:	Kaspars Kovkājevs	
PĀRBAUDĪJA:	Jānis Rancāns	
FAILA NOSAUKUMS: Vircavas b.d. SM		DATUMS: 17.02.2014