


GAISA IEKĀRTAS APSAISTES SHĒMA

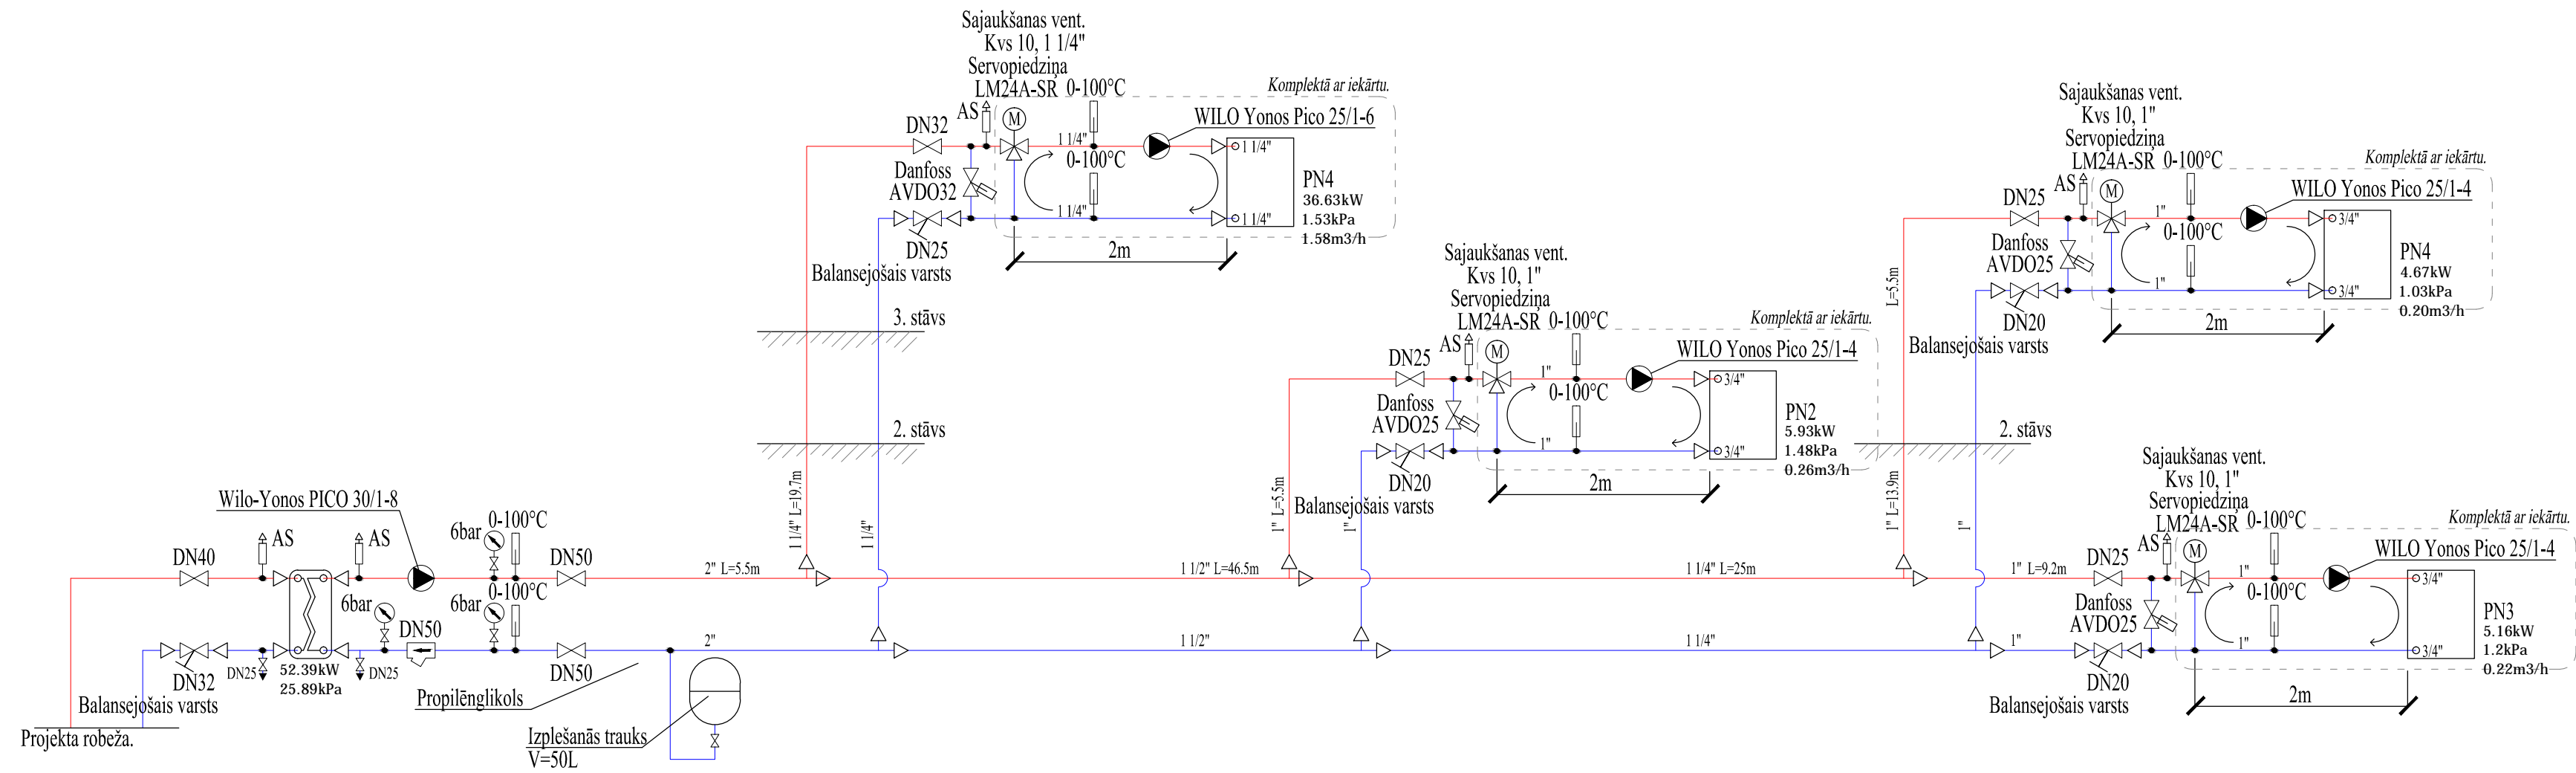

PASŪTĪTĀJS: Jelgavas novada pašvaldība. Reģ.nr. LV90009118031			
IZSTRĀDĀJA: SIA "MEP Part Design" Irbju iela 16, Jurmala, Latvija, LV-2011			
OBJEKTS: Šķības pamatskola.			
RASĒJUMA NOSAUKUMS: Gaisa iekārtas apsaistes principiālā slēguma shēma.			
STADIJA: TS		MARKA: AVK	MĒROGS: b/m
LAPA: AVK-004		LAPU SKAITS NA	
Rev.1 - 07.02.2014		VĀRDS UZVĀRDS	PARAKSTS
IZSTRĀDĀJA:		Kaspars Kovkājevs	
PĀRBAUDĪJA:		Jānis Rancāns	
FAILA NOSAUKUMS: JNP/5-34.2.3/12/105 -1.1.01			DATUMS: 02.07.2014