


LIFTA 3D SKATS

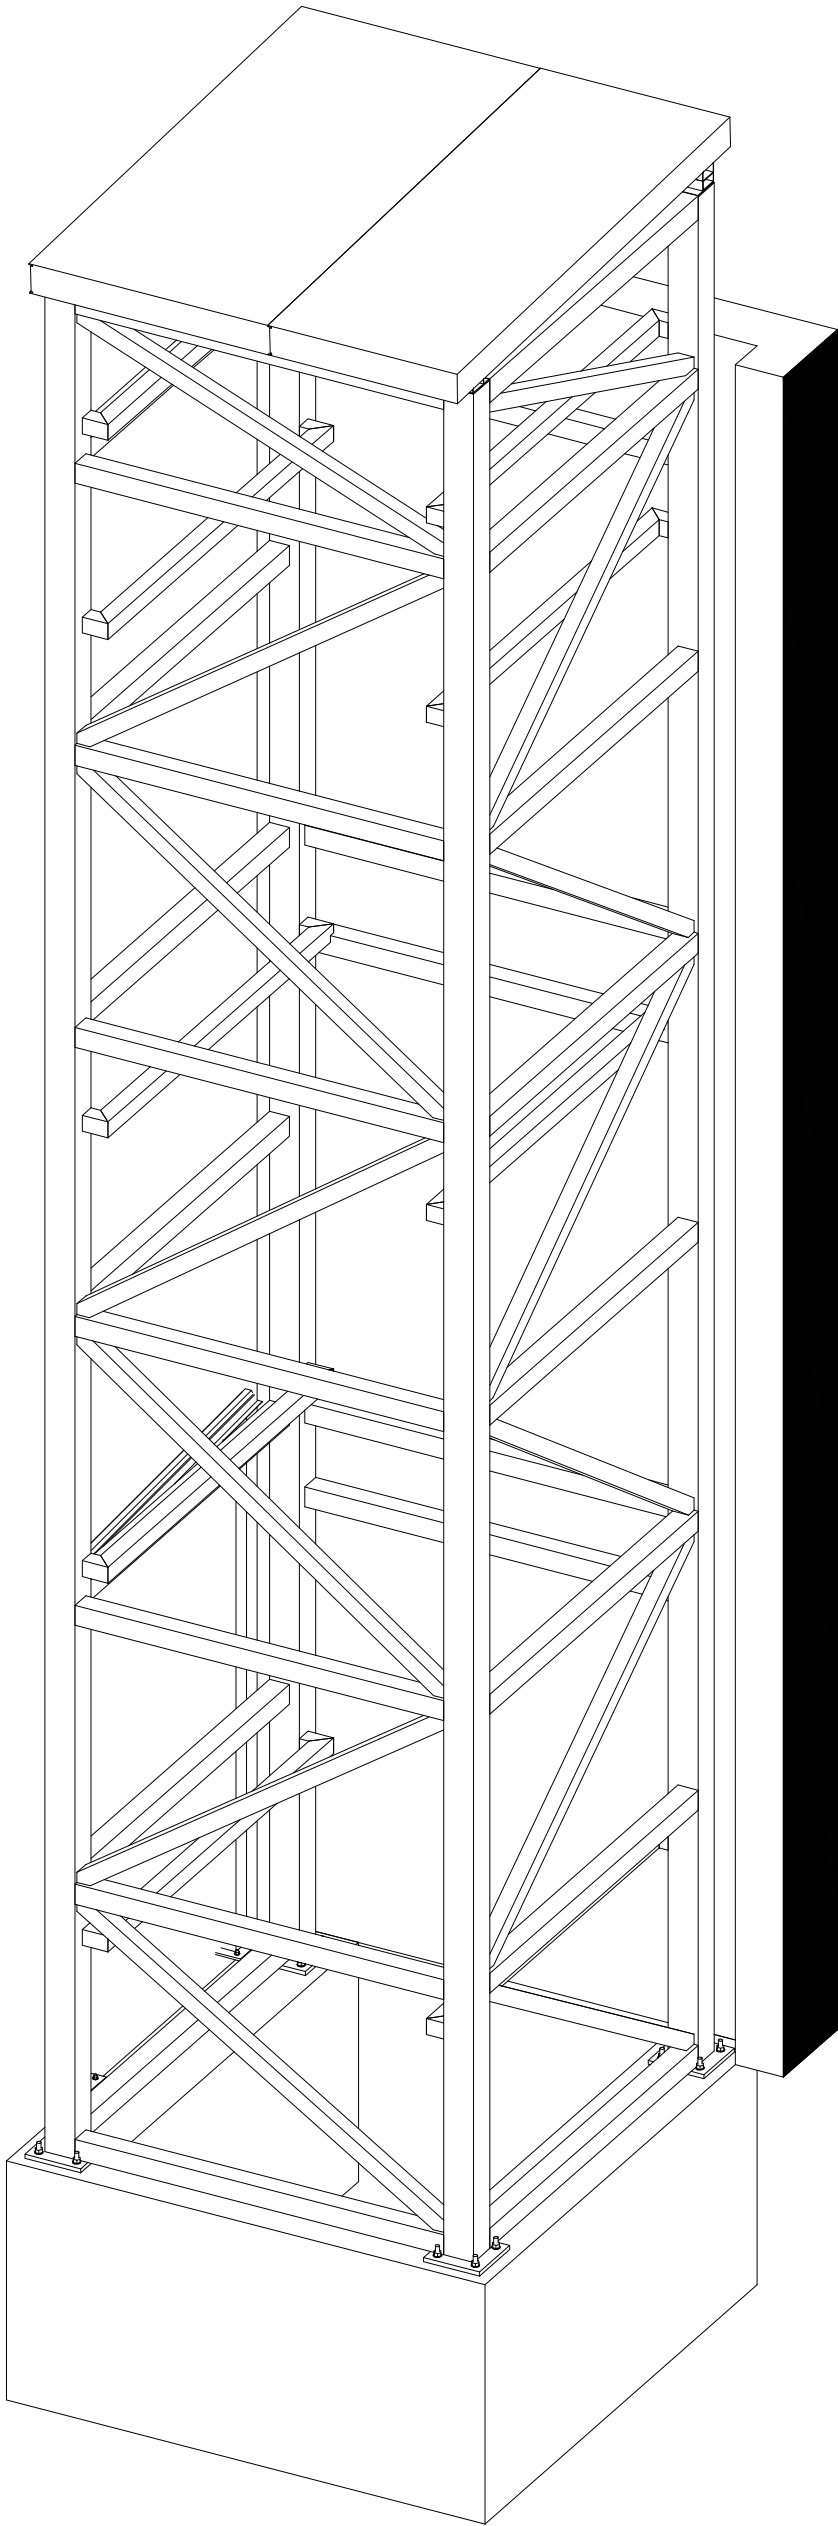

Ģenerālprojektētājs:

SIA "Livland Group",
Baznīcas ielā 31-8, Rīga, LV-1010,
Tālrunis: 26574346; info@livland.lv



Projektētājs:

SIA "SAND ENGINEER", Reģ.Nr.
44103110165,
t: +371 28390565, e-mail:
siasandengineer@gmail.com



Objekts:

Energoefektivitātes paaugstināšana daudzfunkcionālā sociālo
pakalpojuma centrā

Jelgavas nov., Kalnciema pag., Kalnciemā, Draudzības ielā 3.

Pasūtītājs:

Jelgavas novada pašvaldība
Pasta iela 37, Jelgava, Lv 3001

Rasējums:

LIFTA 3D SKATS

M 1:50

Pasūtījuma Nr.

16-41

Amats

Vārds, uzvārds

Paraksts

Datums

Stadija

Lapa

Lapas

BP

BK-08

Arhīva numurs

MJ/1

Projektēja

Mārtiņš Nikāzis

28.03.2017

Projektēja

Mārtiņš Muša

28.03.2017